


NEREŠENÝ PROSTOR

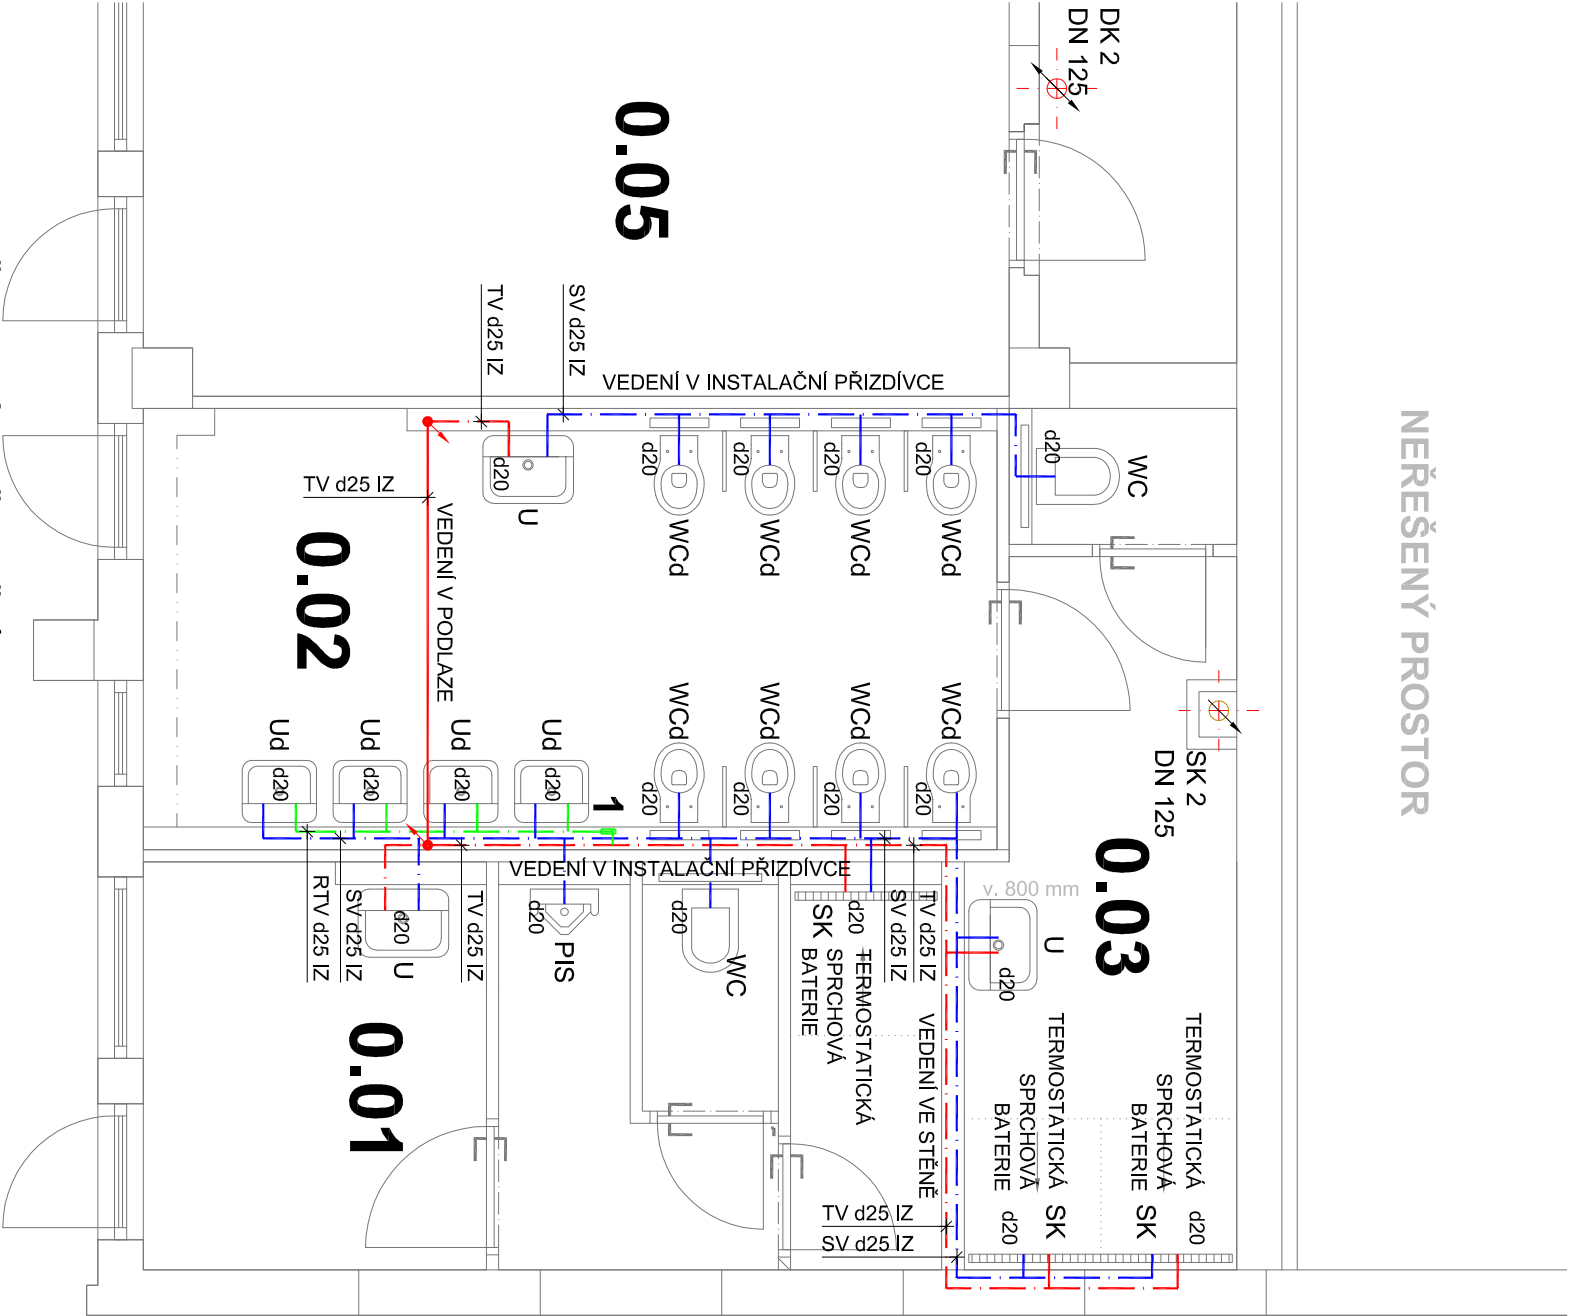

- POPIS ZAŘIZOVACÍCH PŘEDMĚTŮ**
- WC ZÁVĚSNÉ DĚTSKÉ, BILÉ (výška horní hrany záchodové mísy 300-350mm)
 - MONTÁŽNÍ PRVEK PRO ZÁVĚSNÉ WC SE SPLACH. NÁDRŽKOU POD OMITKOU
 - POČET 8 KS
 - WC ZÁVĚSNÉ, BILÉ
 - MONTÁŽNÍ PRVEK PRO ZÁVĚSNÉ WC SE SPLACH. NÁDRŽKOU POD OMITKOU
 - POČET 2 KS
 - PISOÁR, BILÝ (výška 400 mm nad podlahou)
 - POČET 1 KS

- UMYVADLO PRO DĚTI, BILÉ (4xvýška 400 mm nad podlahou)
- STOJÁNKOVÁ UMYVADLOVÁ BATERIE s centrálně smíšenou vodou
- POČET 4 KS
- UMYVADLO PRO PERSONÁL, BILÉ (výška 800 mm nad podlahou)
- STOJÁNKOVÁ UMYVADLOVÁ BATERIE
- POČET 3 KS
- SPRCHA S PODLAHOVÝM ŽLABEM
- TERMOSTATICKÁ SPRCHOVÁ BATERIE, SPRCHOVÁ HADICE, SPRCHOVÁ RŮŽICE, SPRCHOVÁ TVČ
- POČET 3 KS

LEGENDA MÍSTNOSTÍ - 1.PP

č.m.	účel místnosti	m ²	podlaha		strop		poznámka
			oz	popis	plocha	popis	
0.01	HYGIENICKÉ ZÁZEMÍ ZAMĚŠTNANCI	13,40	KD	P02	13,40	Š	keramický obklad v. 2100 mm
0.02	UMÝVÁRNA A WC DĚTI	15,10	KD	P01	15,10	Š	keramický obklad v. 2100 mm
0.03	UMÝVÁRNA A WC ZAMĚŠTNANCI	9,20	KD	P02	9,20	Š	keramický obklad v. 2100 mm
0.04	SKLAD NÁŘADÍ	7,50	KD	P01	7,50	Š	keramický sokl v. 100mm
0.05	SKLAD ZAHRADNÍHO NÁBYTKU	17,50	KD	P01	17,50	Š	keramický sokl v. 100mm
0.06	SKLAD HRAČEK	17,50	KD	P01	17,50	Š	keramický sokl v. 100mm
0.07	SKLAD	23,80	KD	P01	23,80	Š	keramický sokl v. 100mm
0.08	TECHNICKÁ MÍSTNOST	15,30	KD	P01	15,30	Š	keramický sokl v. 100mm

KD - keramická dlažba, Š - štuk

UŽITNÁ PLOCHA	119,30 m ²
---------------	-----------------------

LEGENDA ZKRATEK

WC	TOALETA	1	MÍSCÍ BATERIE TEPLÉ VODY
Wcd	TOALETA PRO DĚTI		UMÍSTĚNÁ MIMO DOSAH DĚTI
SK	SPRCHOVÝ KOUT		
U	UMYVADLO		
Ud	UMYVADLO PRO DĚTI		
PIS	PISOÁR		

LEGENDA OBJEKTŮ

- POTRUBÍ STUDENÉ VODY (SV) 8°C - VEDENO VE STĚNĚ
- POTRUBÍ TEPLÉ VODY (TV) 55°C - VEDENO VE STĚNĚ
- POTRUBÍ TEPLÉ VODY (TV) 55°C - VEDENO V PODLAZE
- POTRUBÍ REGULOVANÉ TEPLÉ VODY (RTV) 30°C - VEDENO VE STĚNĚ

POZNÁMKA

- POTRUBÍ VODY BUDE VEDENO VE STĚNĚ A V PODLAZE
- POTRUBÍ BUDE PROVEDENO Z PP r PN16
- POTRUBÍ BUDE ZAIZOLOVÁNO TEPELNOU IZOLACÍ tl. 9 mm
- JEDNOTLIVÉ ZAŘIZOVACÍ PŘEDMĚTY BUDOU PŘIPOJENY POTRUBÍM d20

PROJEKTOVÁ DOKUMENTACE JE VYPRACOVÁNA
DLE VYHLÁŠKY č. 499/2006 Sb. v platném znění
DOKUMENTACE PRO VÝBĚR ZHOTOVITELE

Zodpovědný projektant:		Vyracoval:	
Ing. Jaromír Matějček		Vítěk Dočekal	
Investor: Statutární město Děčín		Formát: 2/A4	
Mírové náměstí 1175/5, Děčín IV-Podmokly, 405 02 Děčín		Datum: 10/2023	
Místo: st.p.č. 927, k.ú. Bynov		Datum revize:	
STAVEBNÍ ÚPRAVY SOCIÁLNÍHO ZÁZEMÍ A ZÁZEMÍ ZAMĚŠTNANCŮ V 1.PP OBJEKTU MŠ NA PĚŠINĚ 331, DĚČÍN IX		Měřítko:	1:50
		Stupeň:	VÝBĚR ZHOTOVITELE
		Č.j.pare.:	Zk. č.:
Stavební objekt:		Č.j.pare. PD:	
...		700/2023	
Profese:		Č.j.:	
D.1.4 ZDRAVOTNĚ TECHNICKÉ INSTALACE A VZT		D.1.4	
Výkres:		D.1.4.1	
PŮDORYS 1.PP - VODOVOD			