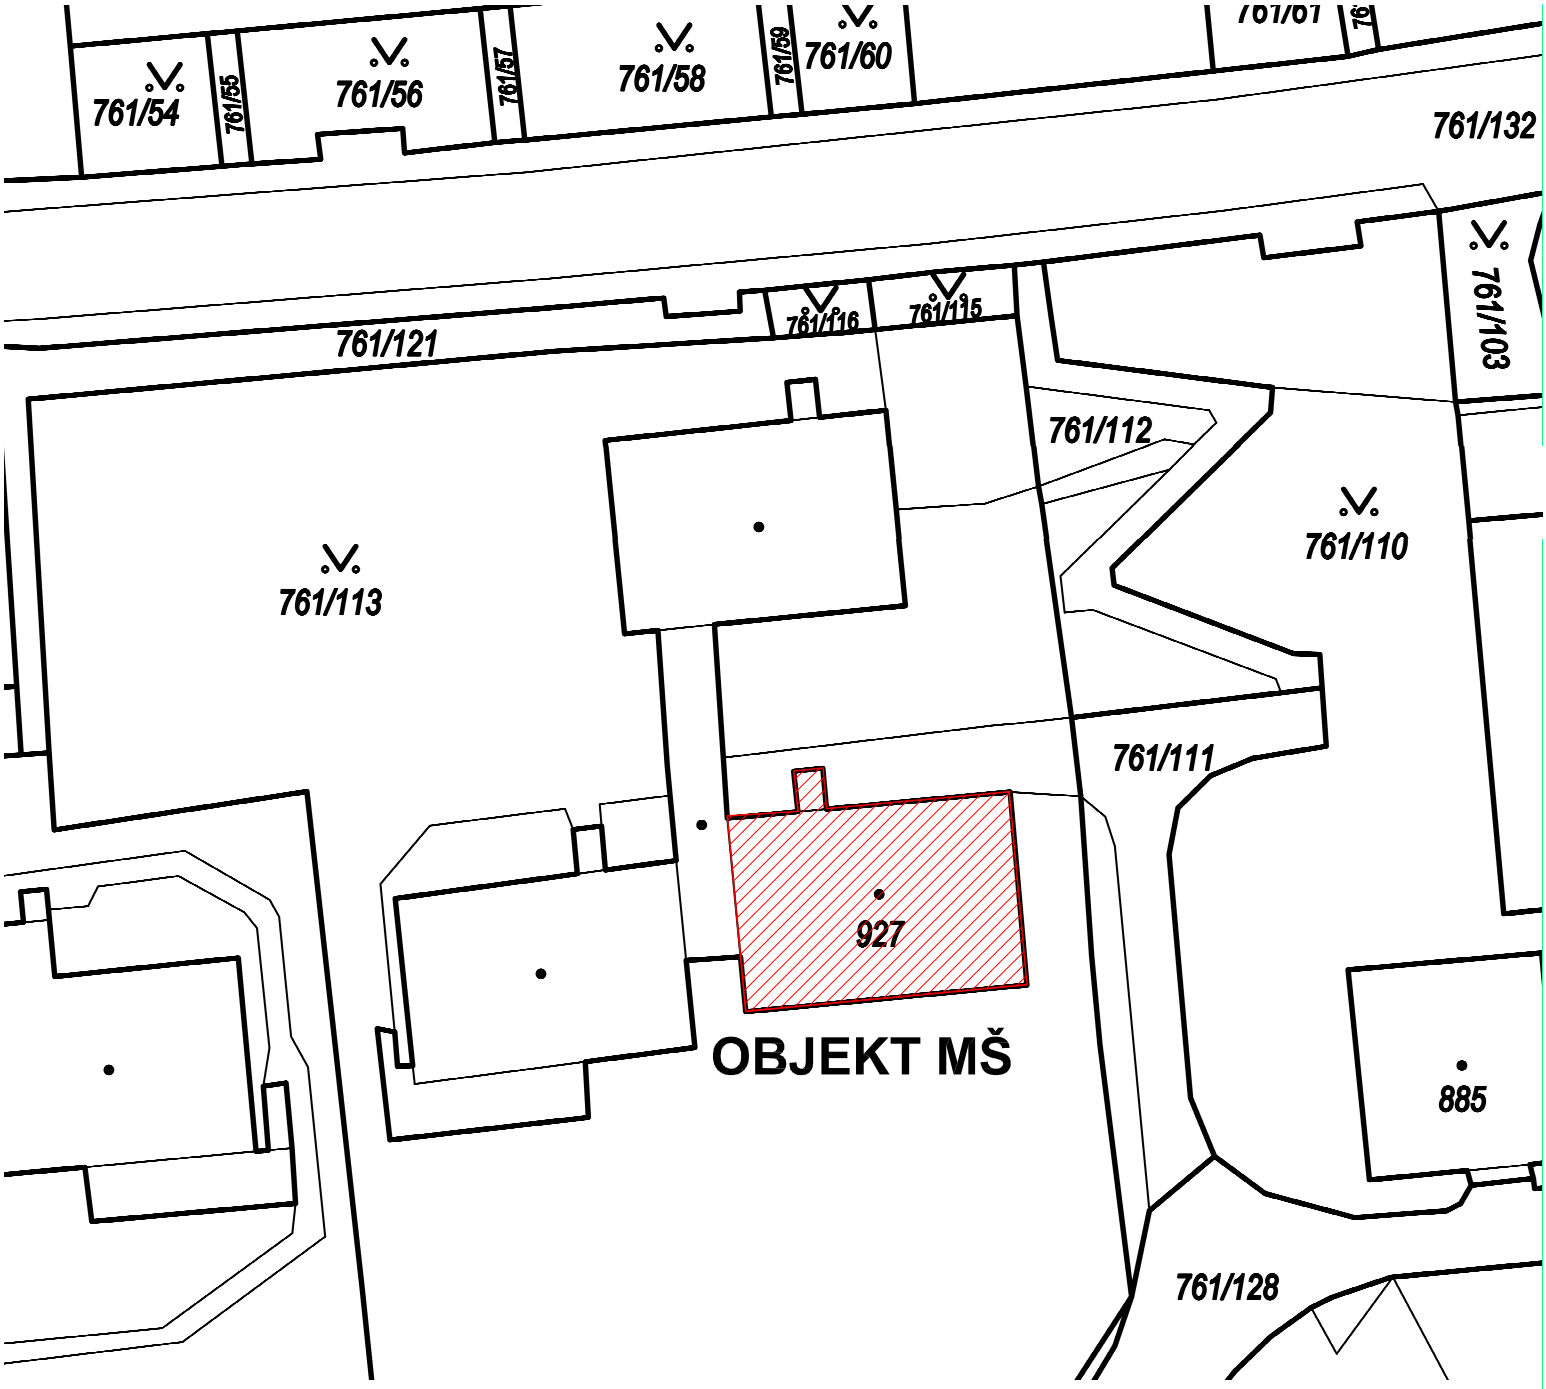

PROJEKTOVÁ DOKUMENTACE JE VYPRACOVÁNA
DLE VYHLÁŠKY č. 499/2006 Sb. v platném znění
DOKUMENTACE PRO VÝBĚR ZHOTOVITELE

Zodpovědný projektant: Ing. Jaromír Matějíček	Vypracoval: Vítek Dočekal
	NORDARCH s.r.o. sídlo: Oldřichovská 14 405 02 Děčín IČ: 64051056, DIČ: CZ64051056 t: +420412517295 m: +420724556686 e: matejicek @nordarch.cz w:www.nordarch.cz
Investor: Statutární město Děčín Mírové náměstí 1175/5, Děčín IV-Podmokly, 405 02 Děčín	Formát: 1/A4
	Datum: 10/2023
Místo: st.p.č. 927, k.ú. Bynov	Datum revize:
Stavba: **STAVEBNÍ ÚPRAVY SOCIÁLNÍHO ZÁZEMÍ A ZÁZEMÍ ZAMĚSTNANCŮ V 1.PP OBJEKTU MŠ NA PĚŠINĚ 331, DĚČÍN IX**	Měřítko: 1:500 Stupeň: VÝBĚR ZHOTOVITELE
Stavební objekt: ...	Č.pare.: / Zak. č.: **700/2023**
Profese: **C SITUAČNÍ VÝKRESY**	Č.části PD: **C**
Výkres: **KATASTRÁLNÍ SITUAČNÍ VÝKRES**	Č.v.: **C.2**