KATASTRÁLNÍ SITUACE
M 1:250

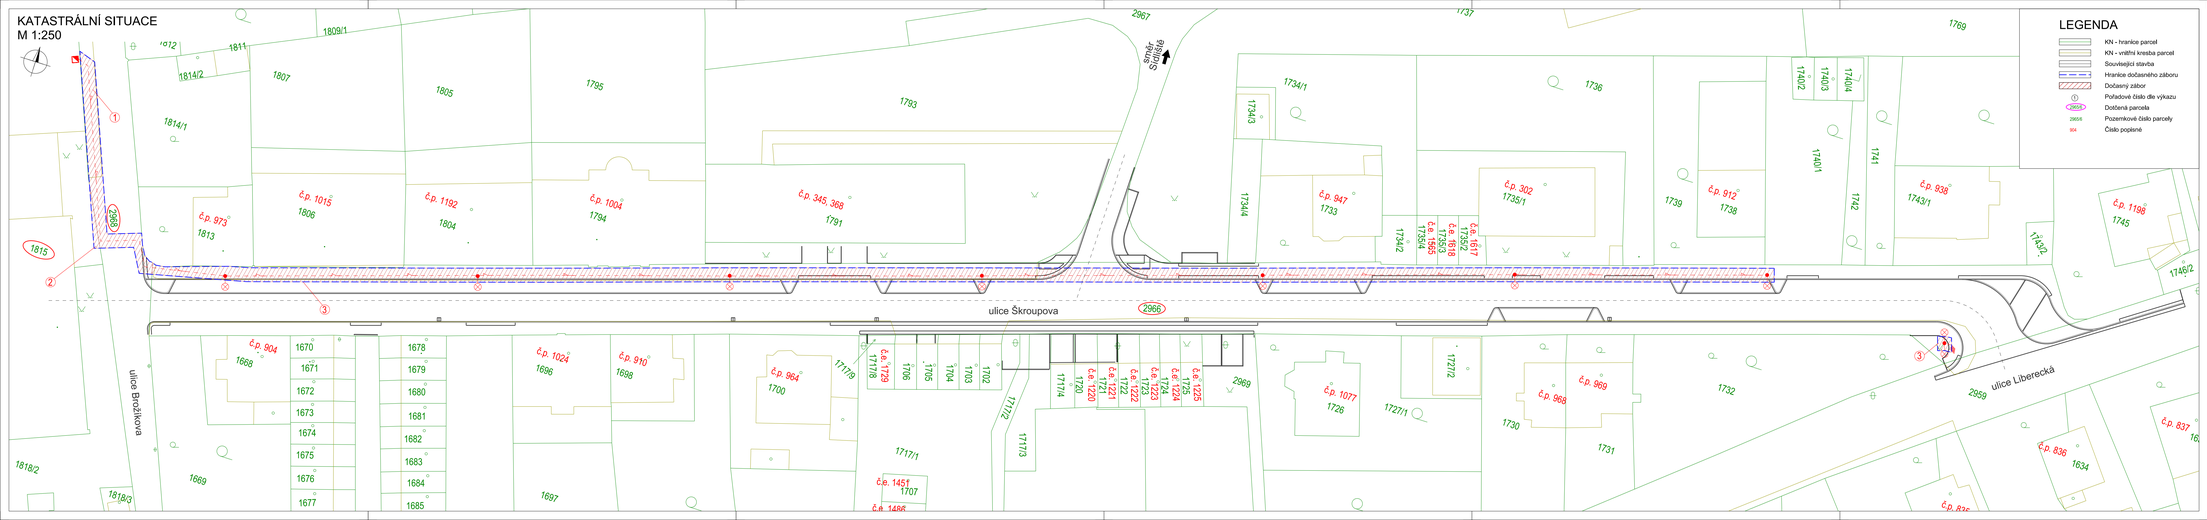

LEGENDA

- KN - hranice parcel
- KN - vnitřní kresba parcel
- Související stavba
- Hranice dočasného záboru
- Dočasný zábor
- Pořadové číslo dle výkazu
- Dotčená parcela
- Pozemkové číslo parcely
- Číslo popisné

INVESTOR

STATUTÁRNÍ MĚSTO DĚČÍN
Mírové náměstí 1175/5, 405 38 Děčín

NÁZEV AKCE

OPRAVA MK ULICE ŠKROUPOVA, DĚČÍN II - VEŘEJNÉ OSVĚTLENÍ

E.A.W. CONSULTING s.r.o.
Pražská 2324, 407 47 Varnsdorf
Wilsonovo ul., Rozbělská 1176/34, 400 01 Ústí n. L.
tel.: 606 744 744, e-mail: info@eawcz.com

VYPRACOVAL	ZODPOVĚDNÝ PROJEKTANT	TECHNICKÁ KONTROLA	INVESTOR	město DĚČÍN
JAROSLAV ZAVACKÝ, DiS.	LUDEK KAREŠ	LUDEK KAREŠ	ZAKÁZKOVÉ ČÍSLO	2018-034
			DATUM	02/2019
			STUPEŇ	DUR/POPS
			MĚŘÍTKO	1:250
PŘÍLOHA			Č. PŘÍLOHY	PARE
KATASTRÁLNÍ SITUACE			C.2.1	