
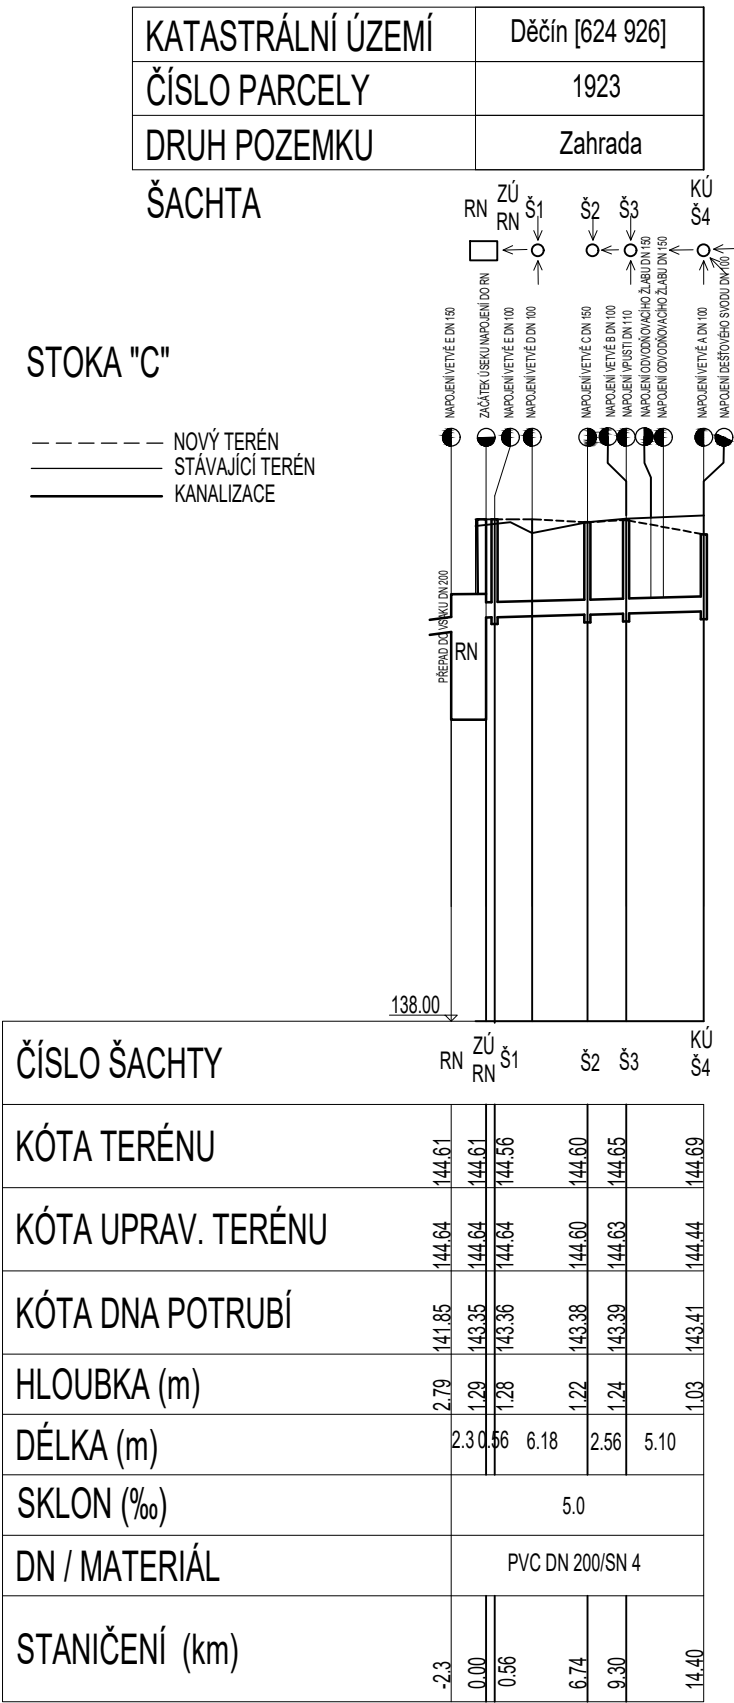
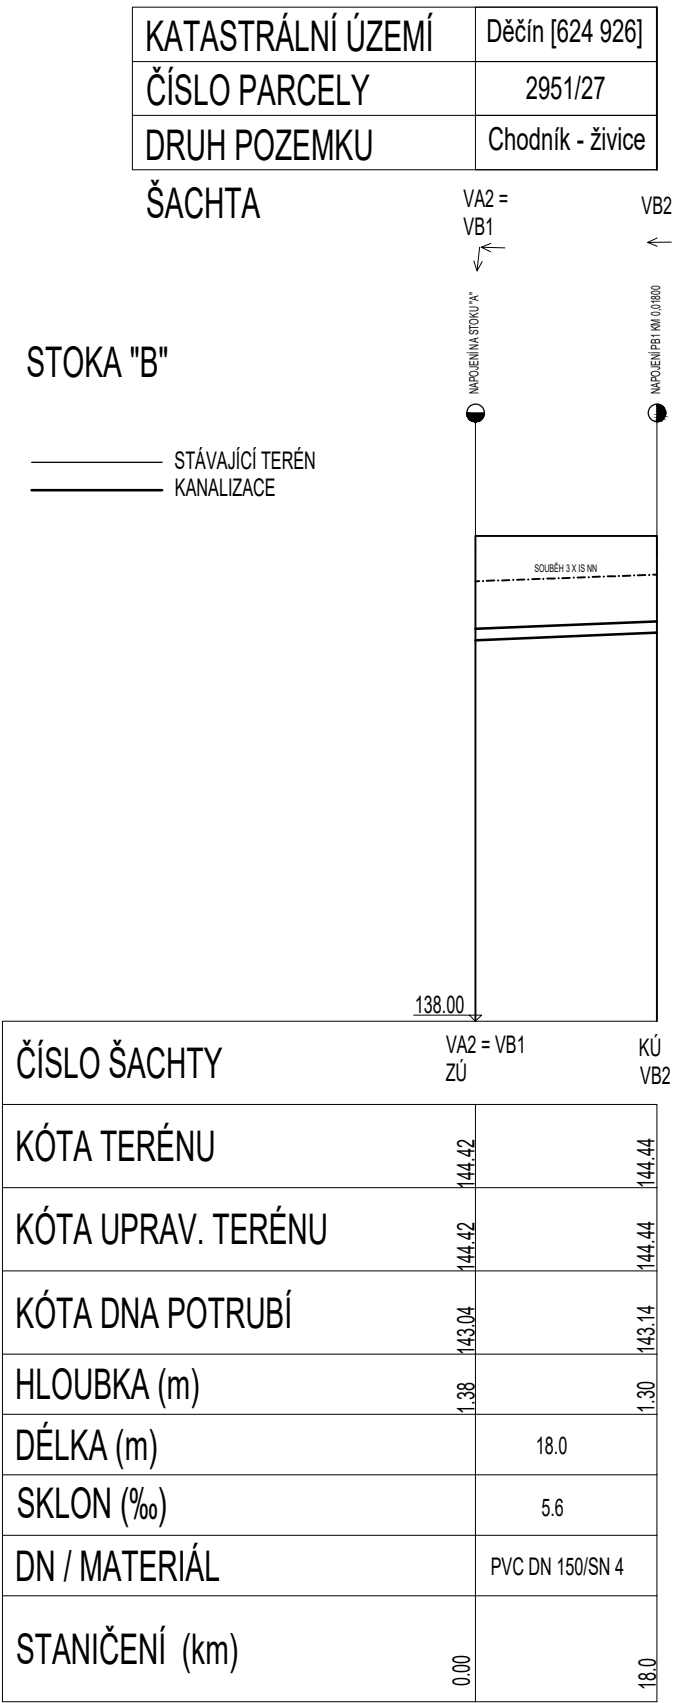


PODÉLNÝ PROFIL
M 1:500/100

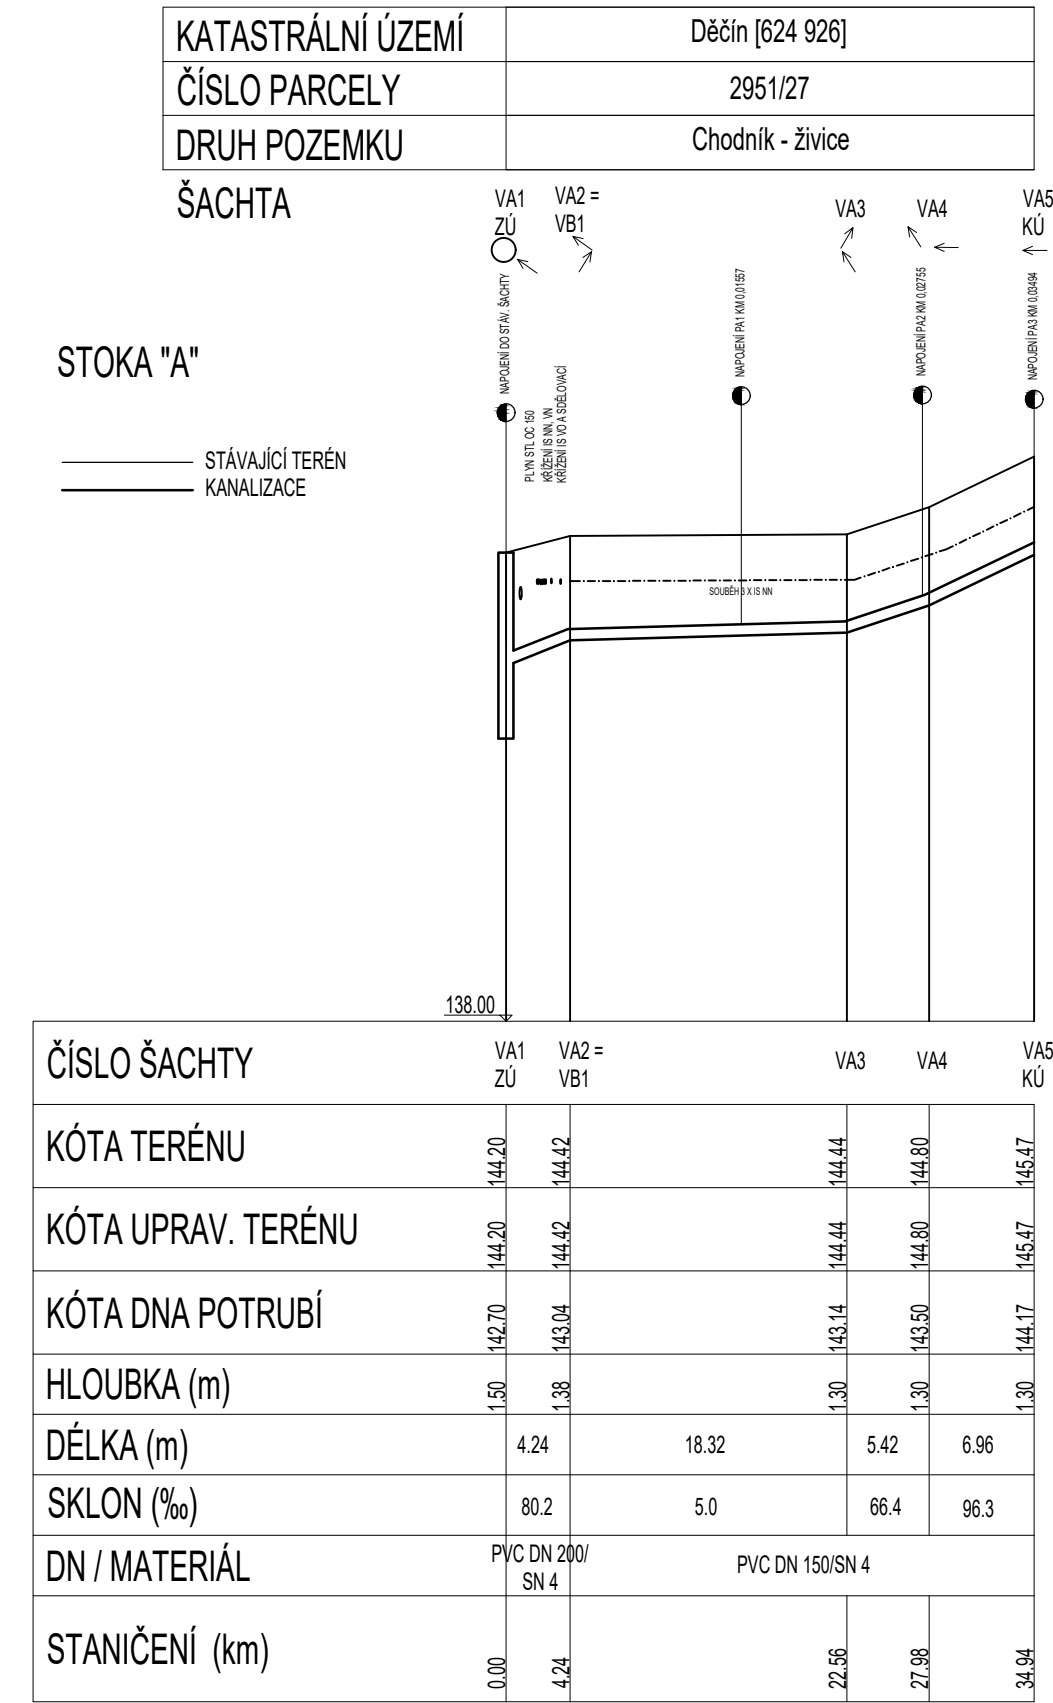

SO301

DEŠŤOVÁ KANALIZACE

Objednatel:

Statutární město Děčín
Magistrát města Děčín, Mírové nám. 1175/5
405 38 Děčín IV

Zhotovitel:

Valbek, spol. s r.o.
Vaňurova 505/17
460 02 Liberec 3

	Vypracoval	Ing. Denisa Stehlíková		Zak. číslo	22UL31007
	Zodp. projektant	Ing. Jaromír Drašar		Datum	11/2023
	Tech. kontrola	Ing. Jaromír Drašar		Stupeň	DPS
	Dům pro krizové bydlení ul. Benešovská			Počet formátů	3xA4
Měřítko				1:500/100	
PODÉLNÝ PROFIL			Č. přílohy	Paré	
			D.1.3		

Zhotovitel:
Valbek, spol. s r.o., stř. Ústí n. L.
Děčínská 717/21
400 03 Ústí nad Labem