




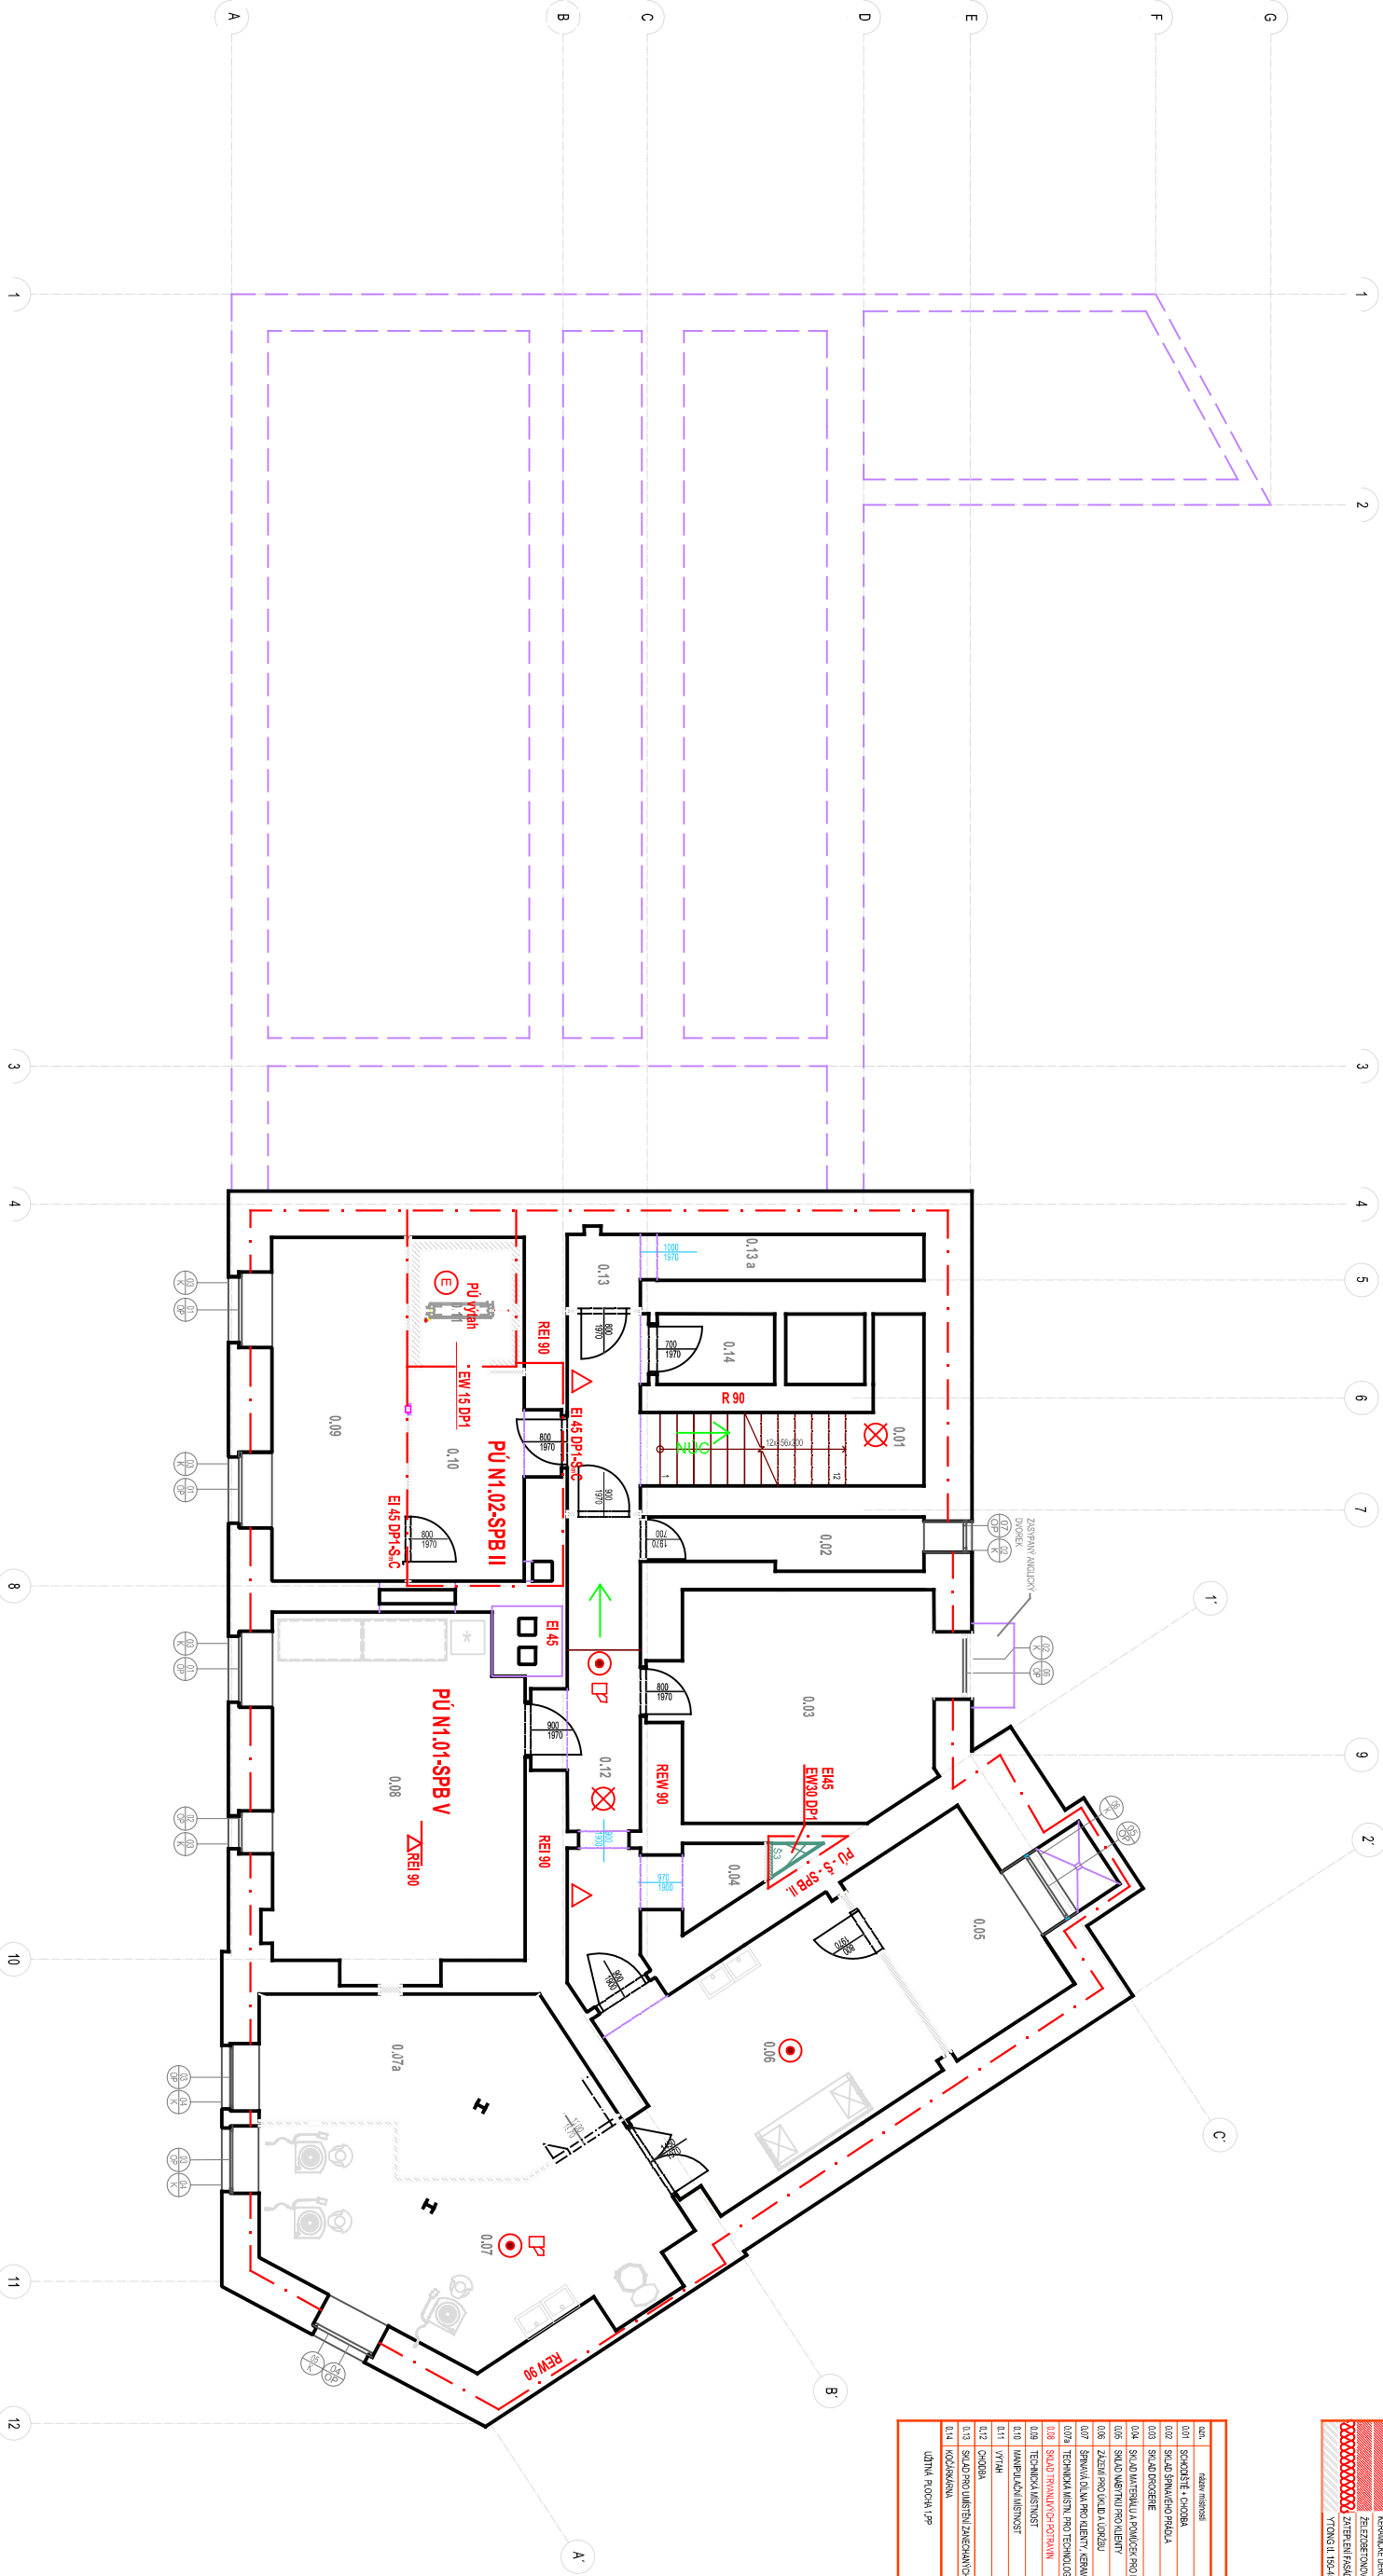


Přidání 1PP - nové konstrukce, nový stav M1:50

LEGENDA: STAV	
VZOR	DRUH MATERIÁLU
	STĚNAČÍ PONECHÁNE KONSTRUKCE
	NEROVNOST PRŮVNÍHO TVARU: ± 20 / 100 μm - vzájemná nepřesnost při 50, 60, 140 mm
	ŽELEZOBETONOVÁ VNITŘNÍ ŠOKOVÁ VÝTLAČKOVÁ 1300 mm.
	ZÁSTĚNA FASÁDU 150mm.
	YTONG II 150-450 mm DOČERNÉ DŘEVĚNÉ ŽLÚ

[illegible]

ZKRATKY - VYSVĚTLIVKY:

SO - Sanační omítka

KZ - Keramické zdívo omítnuté+malba, ve vyznačených místech keramický obklad

ŽB - Železobetónová šachta

BM - Glebovaná betonová mazanina

LEGENDA:

kouřový hlásič

↓
směr úniku

akustický signál poplachu — hranice požárního úseku

hranice požárního úseku



evakuční výtah

▷

prenosný hasiaci prístroj Z1A/113B

paré:	029 - 2023
č. zákazky	11/ 2023
datum	A3
formát	DPS
střípen dok.	
společnost:	
Vikapo s.r.o.	info@vikapo.cz
Žitná 197/6	tel. 606 033 010
1417 42 Krupka	IČ 177 25 631

417 42 Krupka IC 177 25 631

IC 177 25 631