


PŮDORYS 1.PP - M1:100

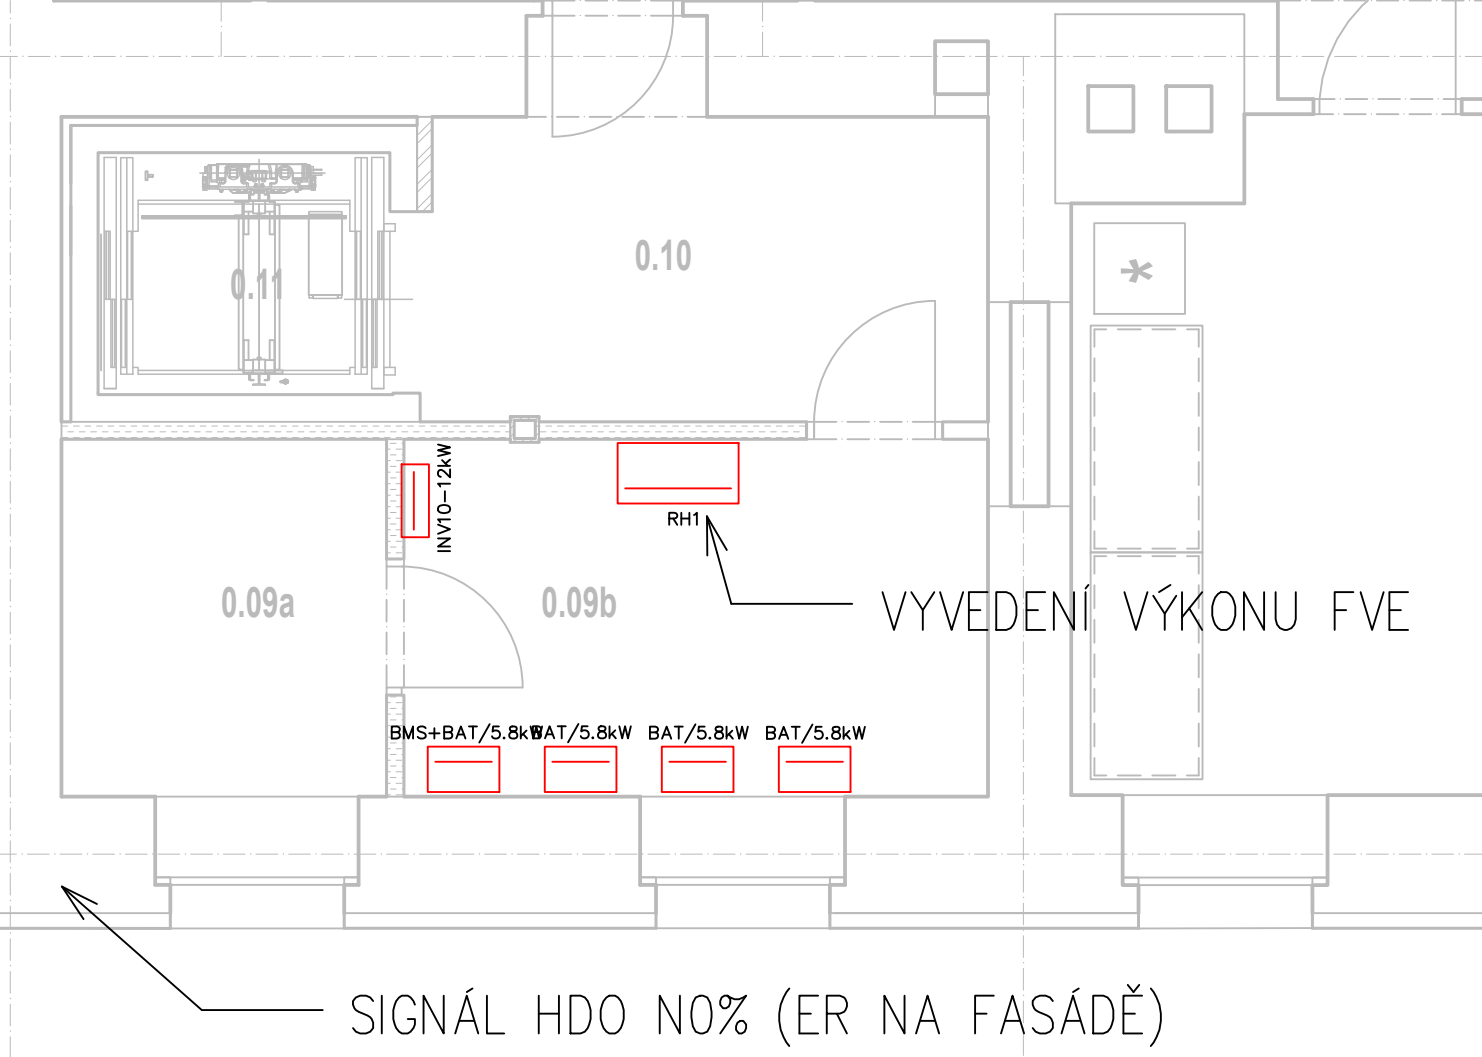


Objednatel:

Statutární město Děčín
Magistrát města Děčín, Mírové nám. 1175/5
405 38 Děčín IV

Zhotovitel:

Valbek, spol. s r.o.
Vaňurova 505/17
460 02 Liberec 3

	Wypracoval	Arnošt Göbel	Zak. číslo	22UL31007
	Zodp. projektant	Ing. Petr Studnička	Datum	11/2023
	Tech. kontrola		Stupeň	DPS
	Dům pro krizové bydlení ul. Benešovská		Počet formátů	4xA4
			Měřítko	1:100
Zhotovitel: Valbek, spol. s r.o., stf. Ústí n. L. Děčínská 717/21 400 03 Ústí nad Labem		ROZMÍSTĚNÍ PANELŮ		D.1.4.7.2