



M1:200

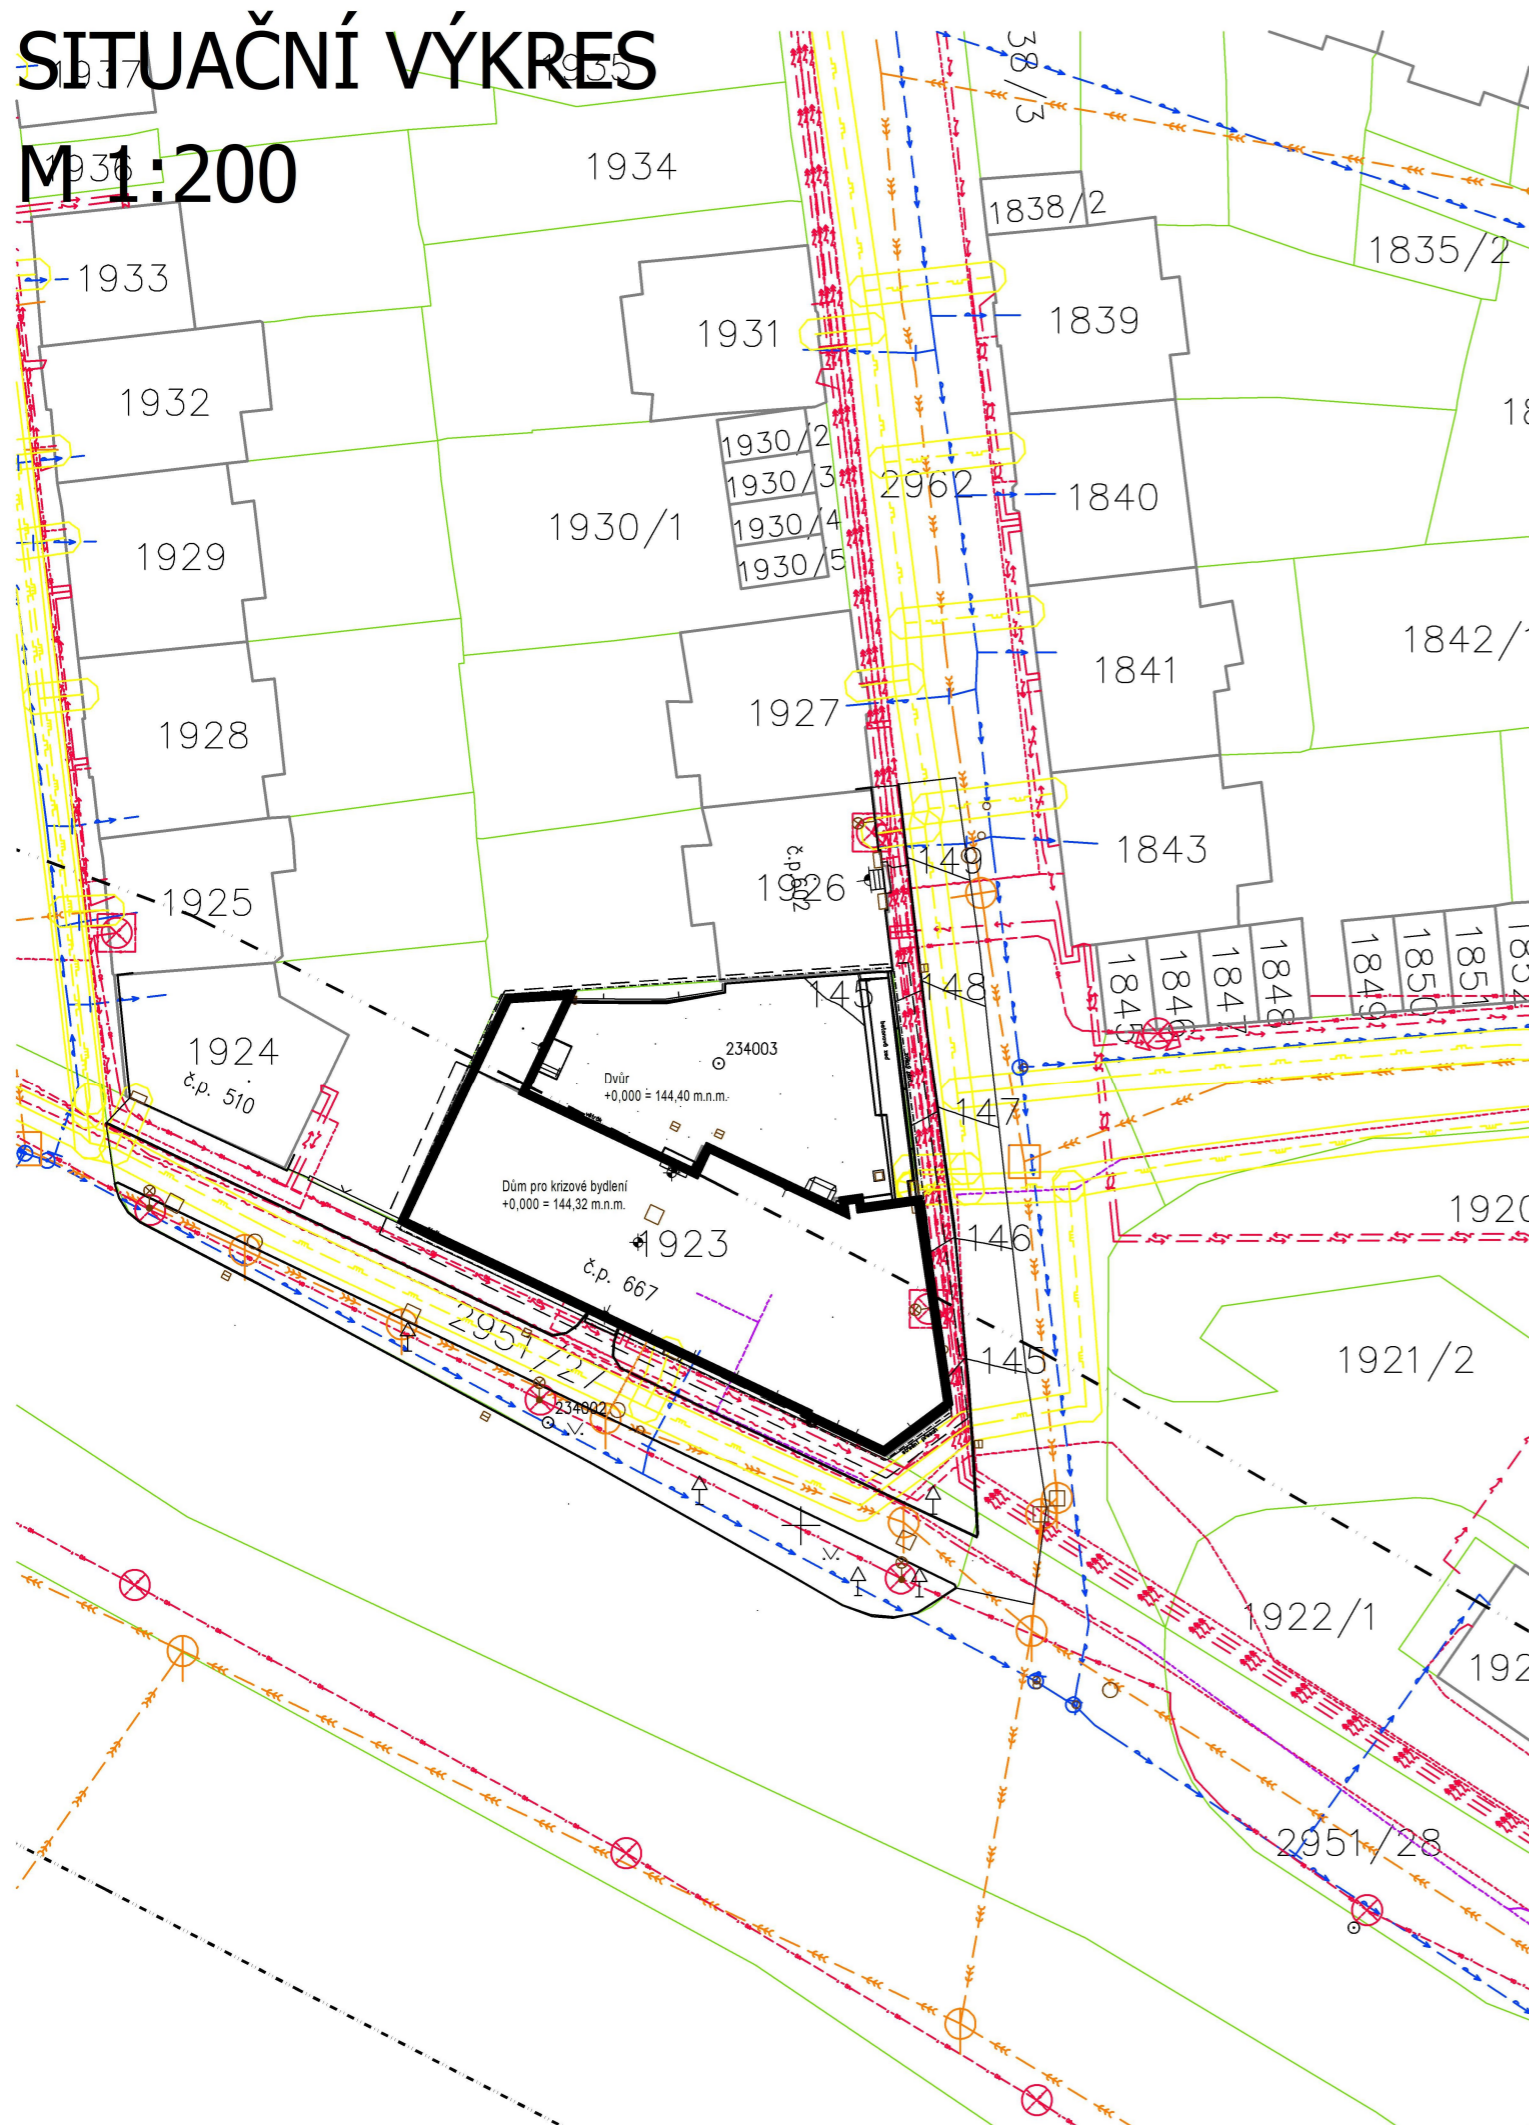


	ŘEŠENÝ OBJEKT
	HRANICE POZEMKŮ DLE KM
	STÁVAJÍCÍ OBJEKTY
	STÁVAJÍCÍ ROZVODY PITNÉ VODY
	STÁVAJÍCÍ ROZVODY SPLAŠKOVÉ KANALIZACE
	STÁVAJÍCÍ ROZVODY JEDNOTNÉ KANALIZACE
	STÁVAJÍCÍ ROZVOD PLYNOVODU – NTL
	STÁVAJÍCÍ ROZVOD PLYNOVODU – STL
	OCHRANNÉ PÁSMO PLYNOVODU
	STÁVAJÍCÍ PODZEMNÍ KABEL NN
	STÁVAJÍCÍ PODZEMNÍ KABEL VN
	KABELY VEŘEJNÉHO OSVĚTLENÍ
	STÁVAJÍCÍ PODZEMNÍ KABEL ČETIN

Statutární město Děčín
Magistrát města Děčín, Mírové nám. 1175/5
405 38 Děčín IV

 

Valbek

Vaňurova 505/17
460 02 Liberec 3

	Vypracoval	Ing. D. Bílek	Bc. P. Konečný	Zak. číslo	22UL31007
	Zodp. projektant	Ing. T. Janošec		Datum	11/2023
	Tech. kontrola	Ing. A. Demuthová		Stupeň	DPS
	<div>Dům pro krizové bydlení ul. Benešovská</div>			Počet formátů	2xA4
				Měřítko	1:500
			Č. přílohy	Paré	
Zhotovitel: windMax s.r.o. IČ: 05135991 Purkyňova 99 612 00 Brno	Stupeň <div>SITUAČNÍ ZÁKRES</div>			D.1.4.1.3	