
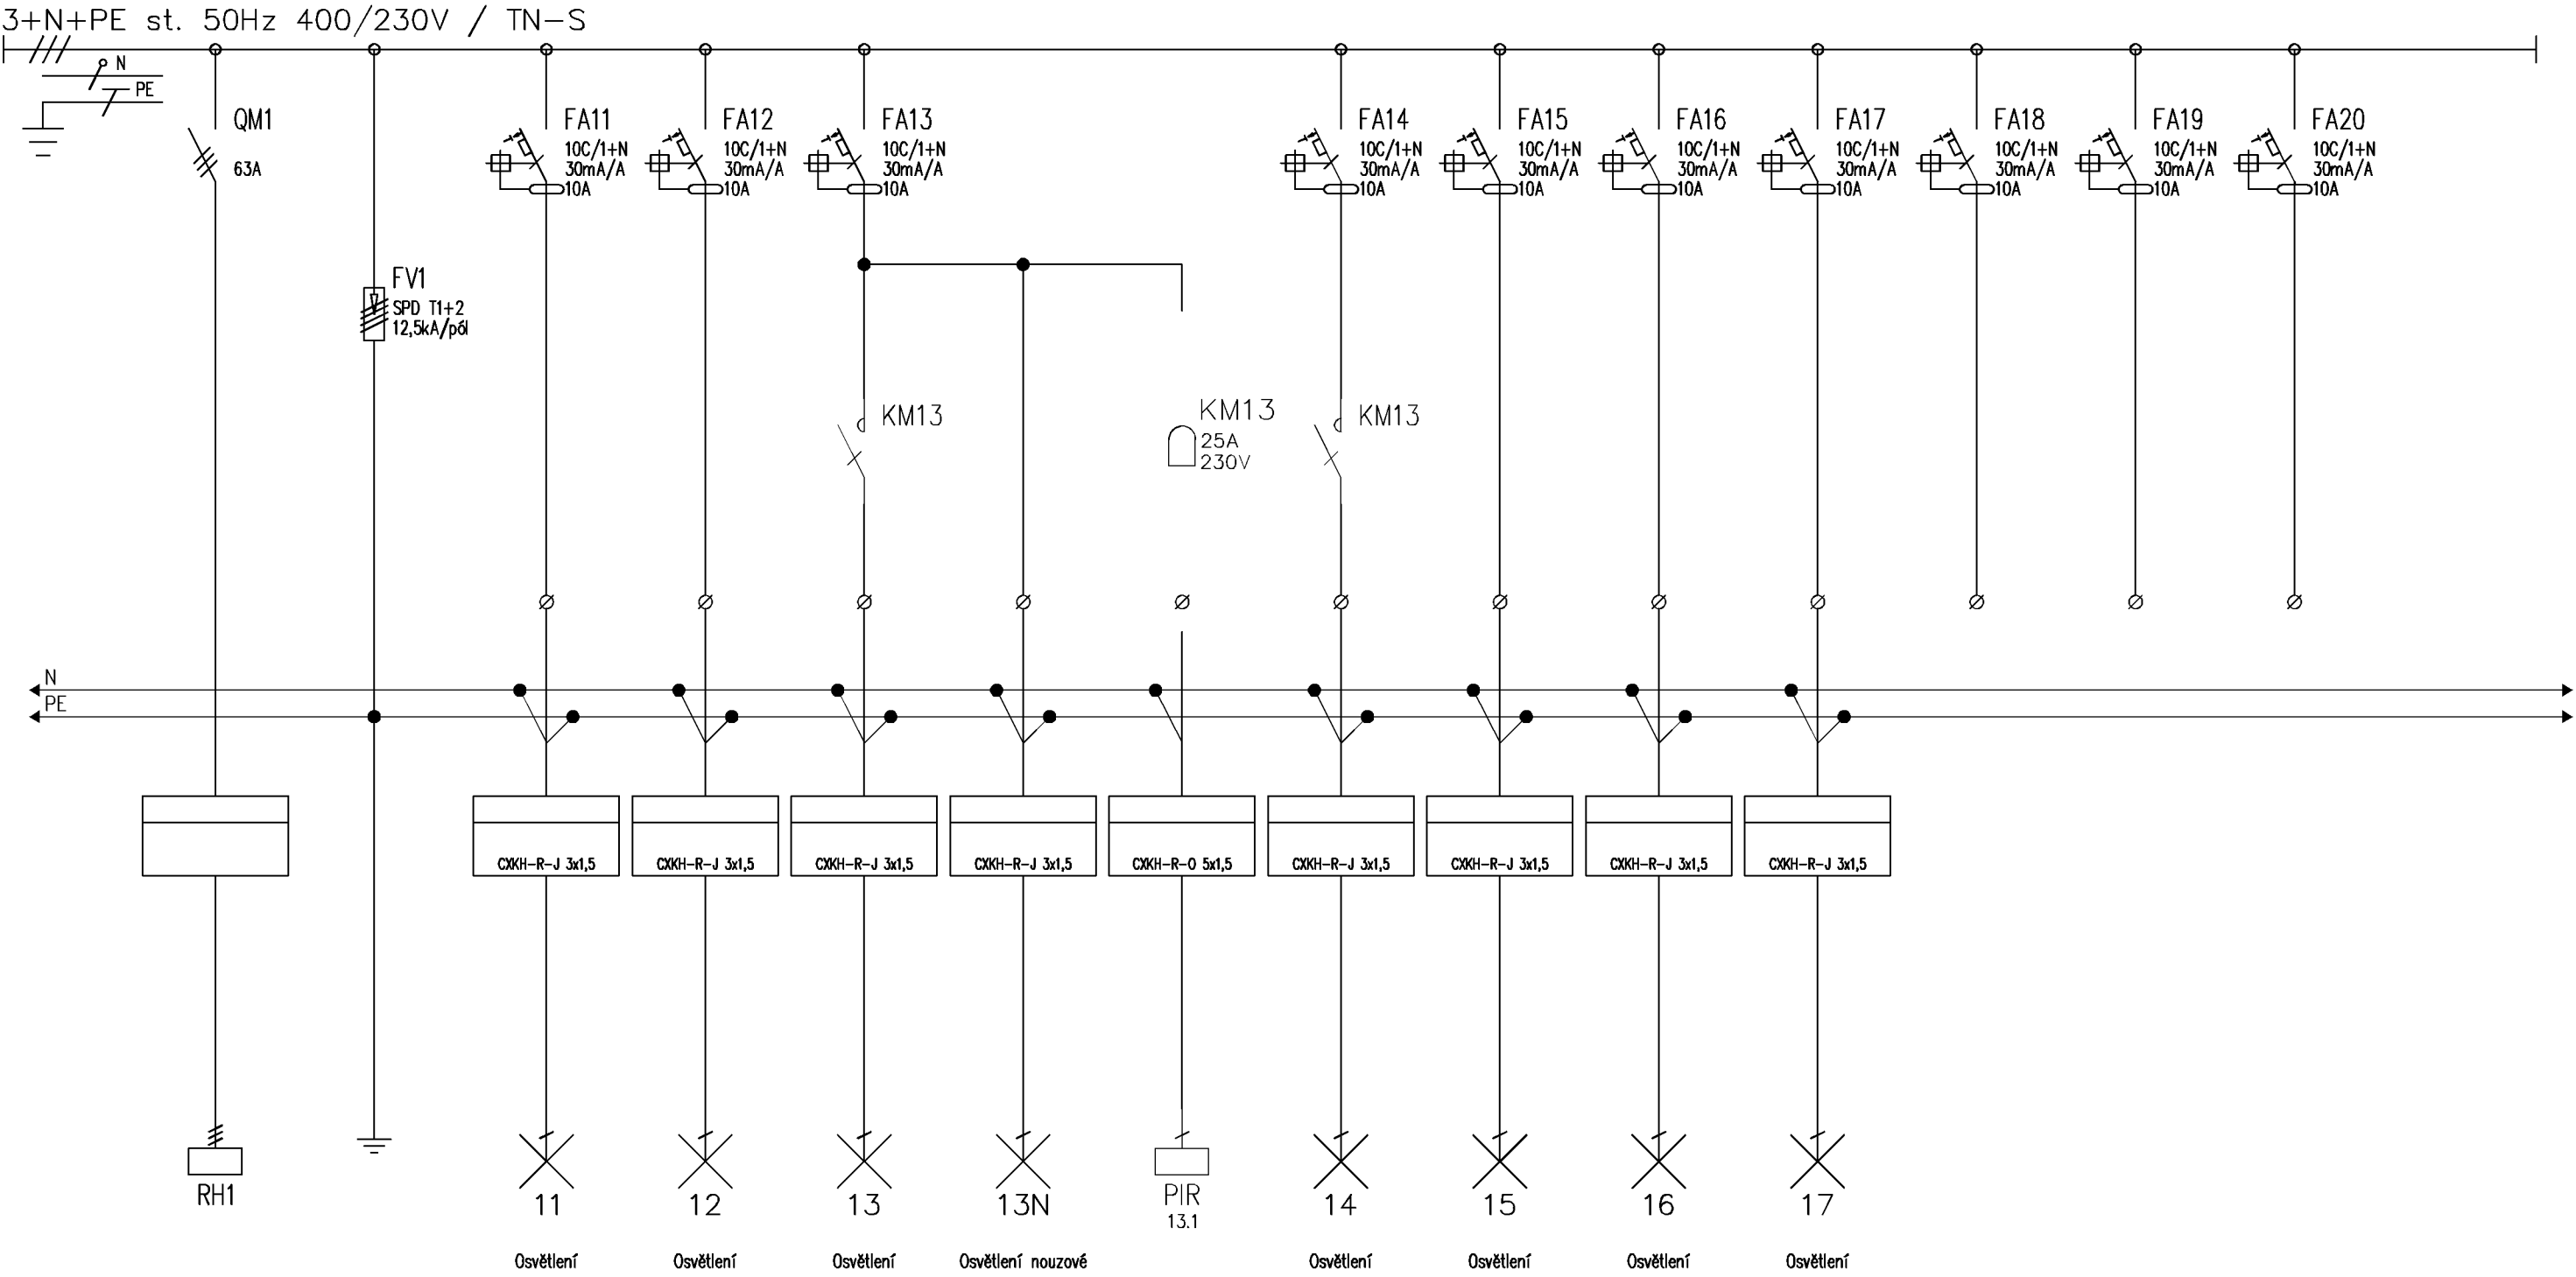



Objednatel:	<div>Statutární město Děčín</div> <div>Magistrát města Děčín, Mírové nám. 1175/5</div> <div>405 38 Děčín IV</div>
-------------	---

Zhotovitel	<div></div> <div>Valbek, spol. s r.o.</div> <div>Vaňurova 505/17</div> <div>460 02 Liberec 3</div>
------------	---


	Vypracoval	Arnošt Góbel		Zak. číslo	22UL31007
	Zodp. projektant	Ing. Petr Studnička		Datum	11/2023
	Tech. kontrola			Stupeň	DPS
	Dům pro krizové bydlení ul. Benešovská			Počet formátů	4xA4
				Měřítko	--
Zhotovitel: Valbek, spol. s r.o., stř. Ústí n. L. Děčínská 717/21 400 03 Ústí nad Labem	Stupeň	ROZVADĚČ 3R1		D.1.4.4.27	Paré




Oddělení	Zodpovědný projektant Ing. Petr Studnička	Druh dokumentu Výkres rozváděče	Status dokumentu		
	Vypracoval Arnošt Göbel	Název, doplňující název DŮM PRO KRIZOVÉ BYDLENÍ UL. BENEŠOVSKÁ	Číslo dokumentu D.1.4.4.27		
	Kontroloval --	ROZVADĚČ 3R1	Změna	Datum vydání 11/2023	List 1

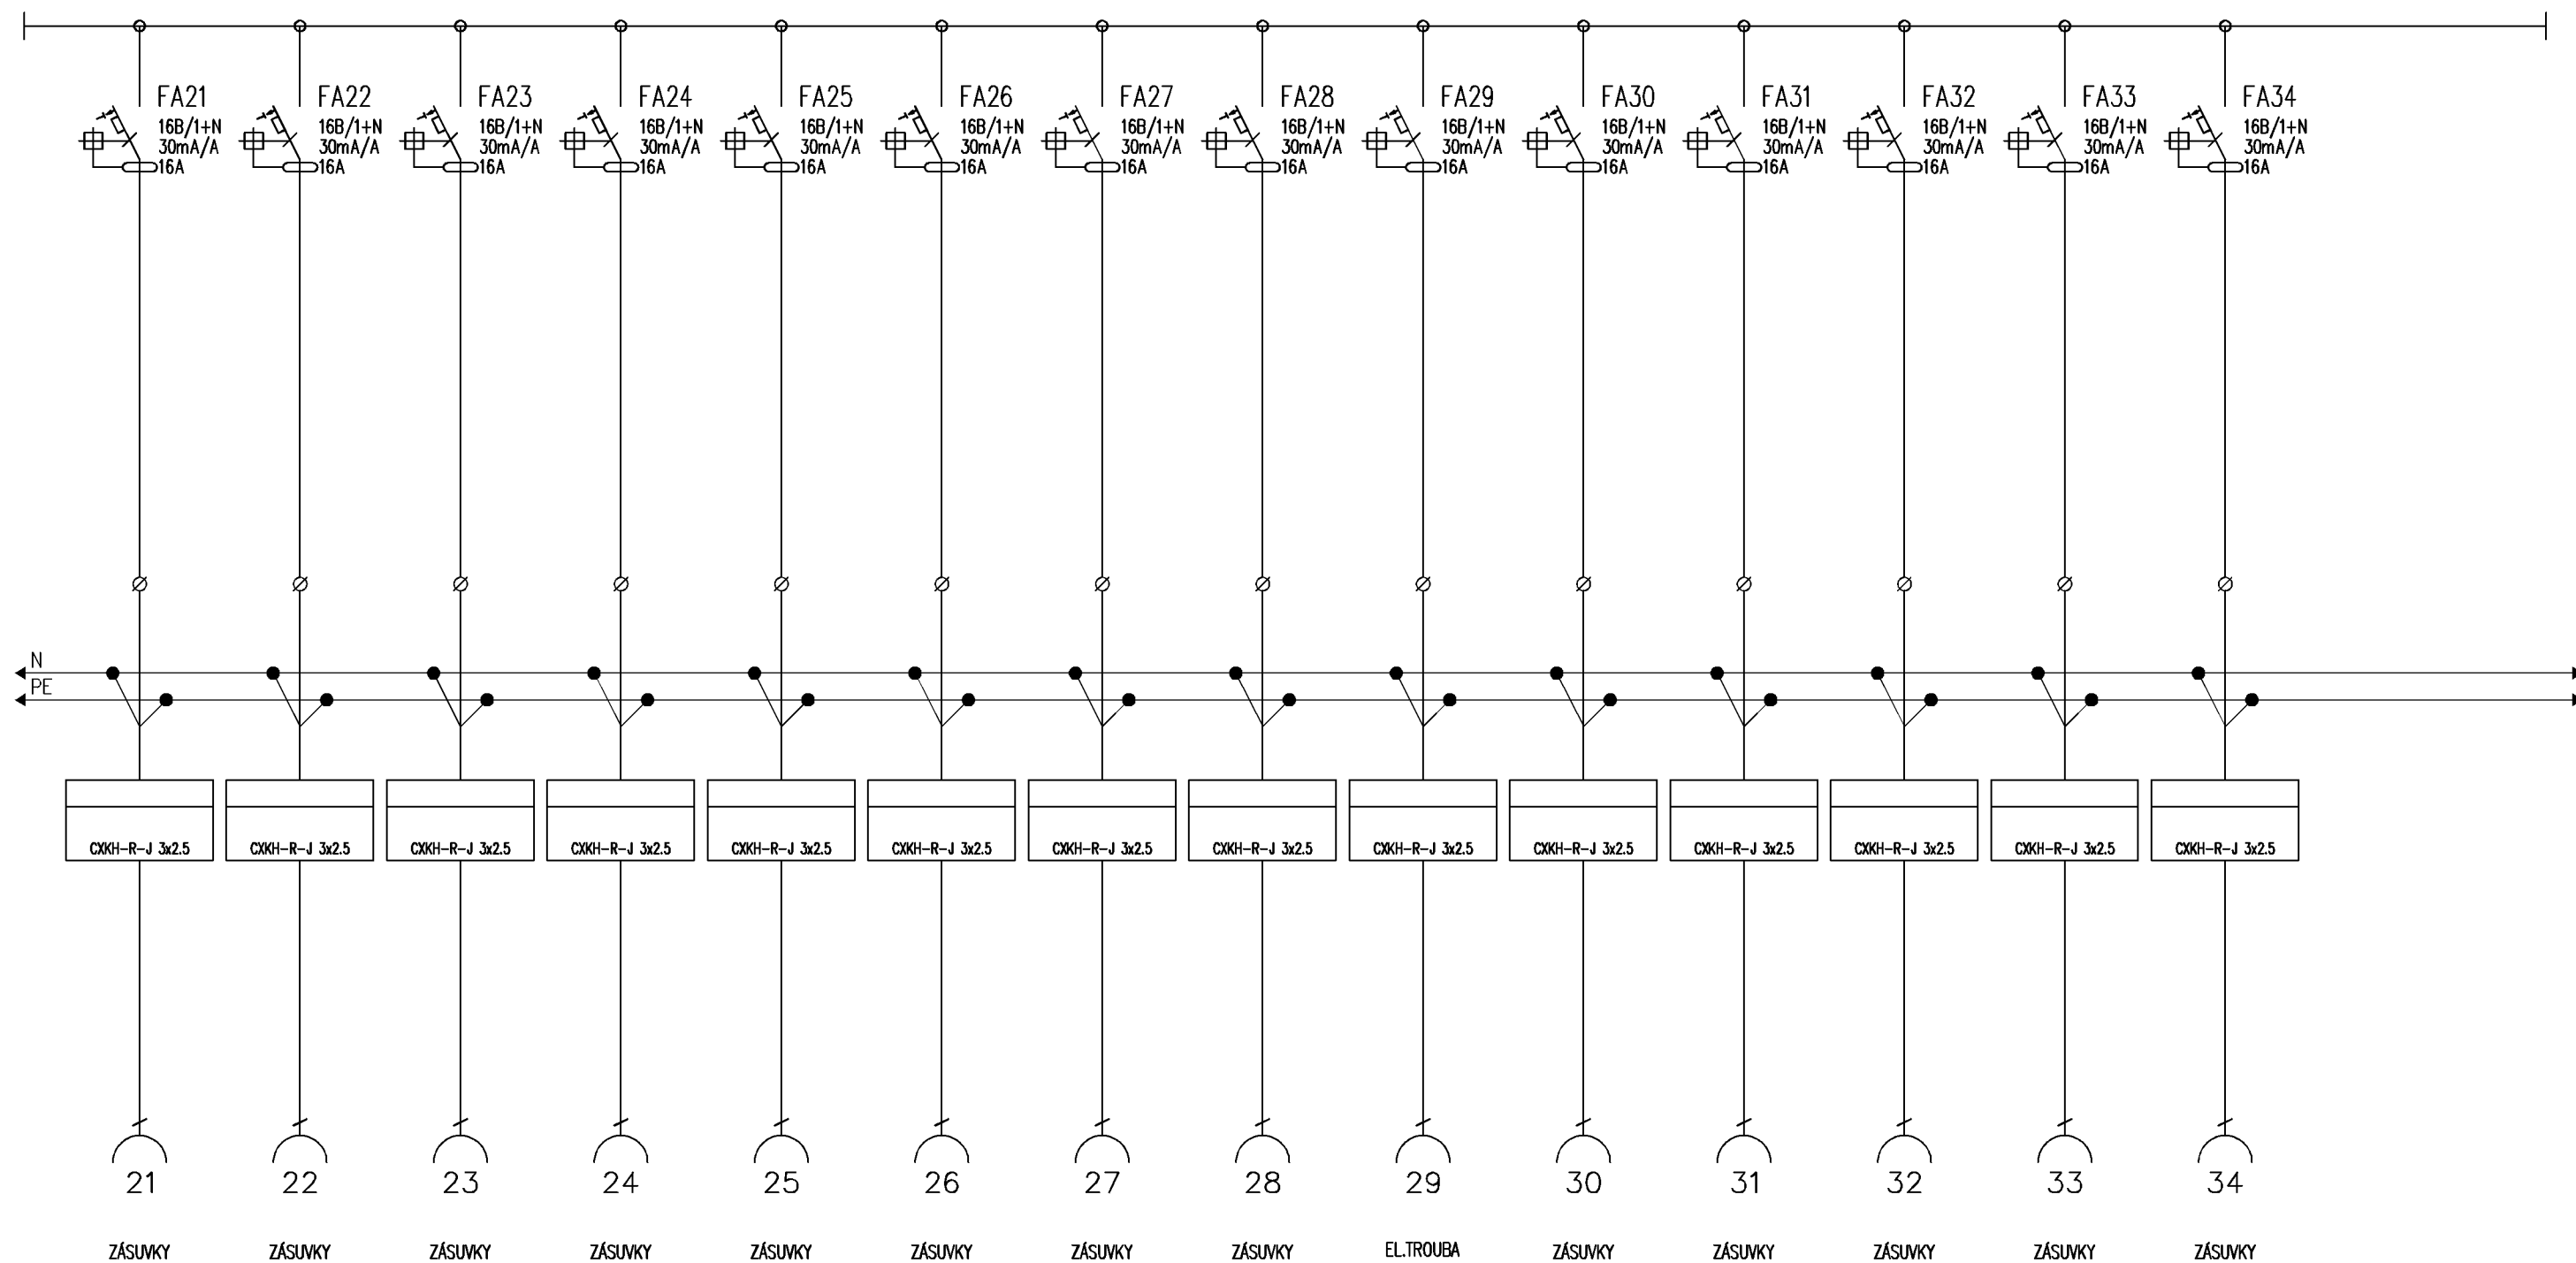



Oddělení	Zodpovědný projektant Ing. Petr Studnička	Druh dokumentu Výkres rozváděče	Status dokumentu		
	Vypracoval Arnošt Göbel	Název, doplňující název DŮM PRO KRIZOVÉ BYDLENÍ UL. BENEŠOVSKÁ	Číslo dokumentu D.1.4.4.27		
	Kontroloval --	ROZVADĚČ 3R1	Změna	Datum vydání 11/2023	List 2

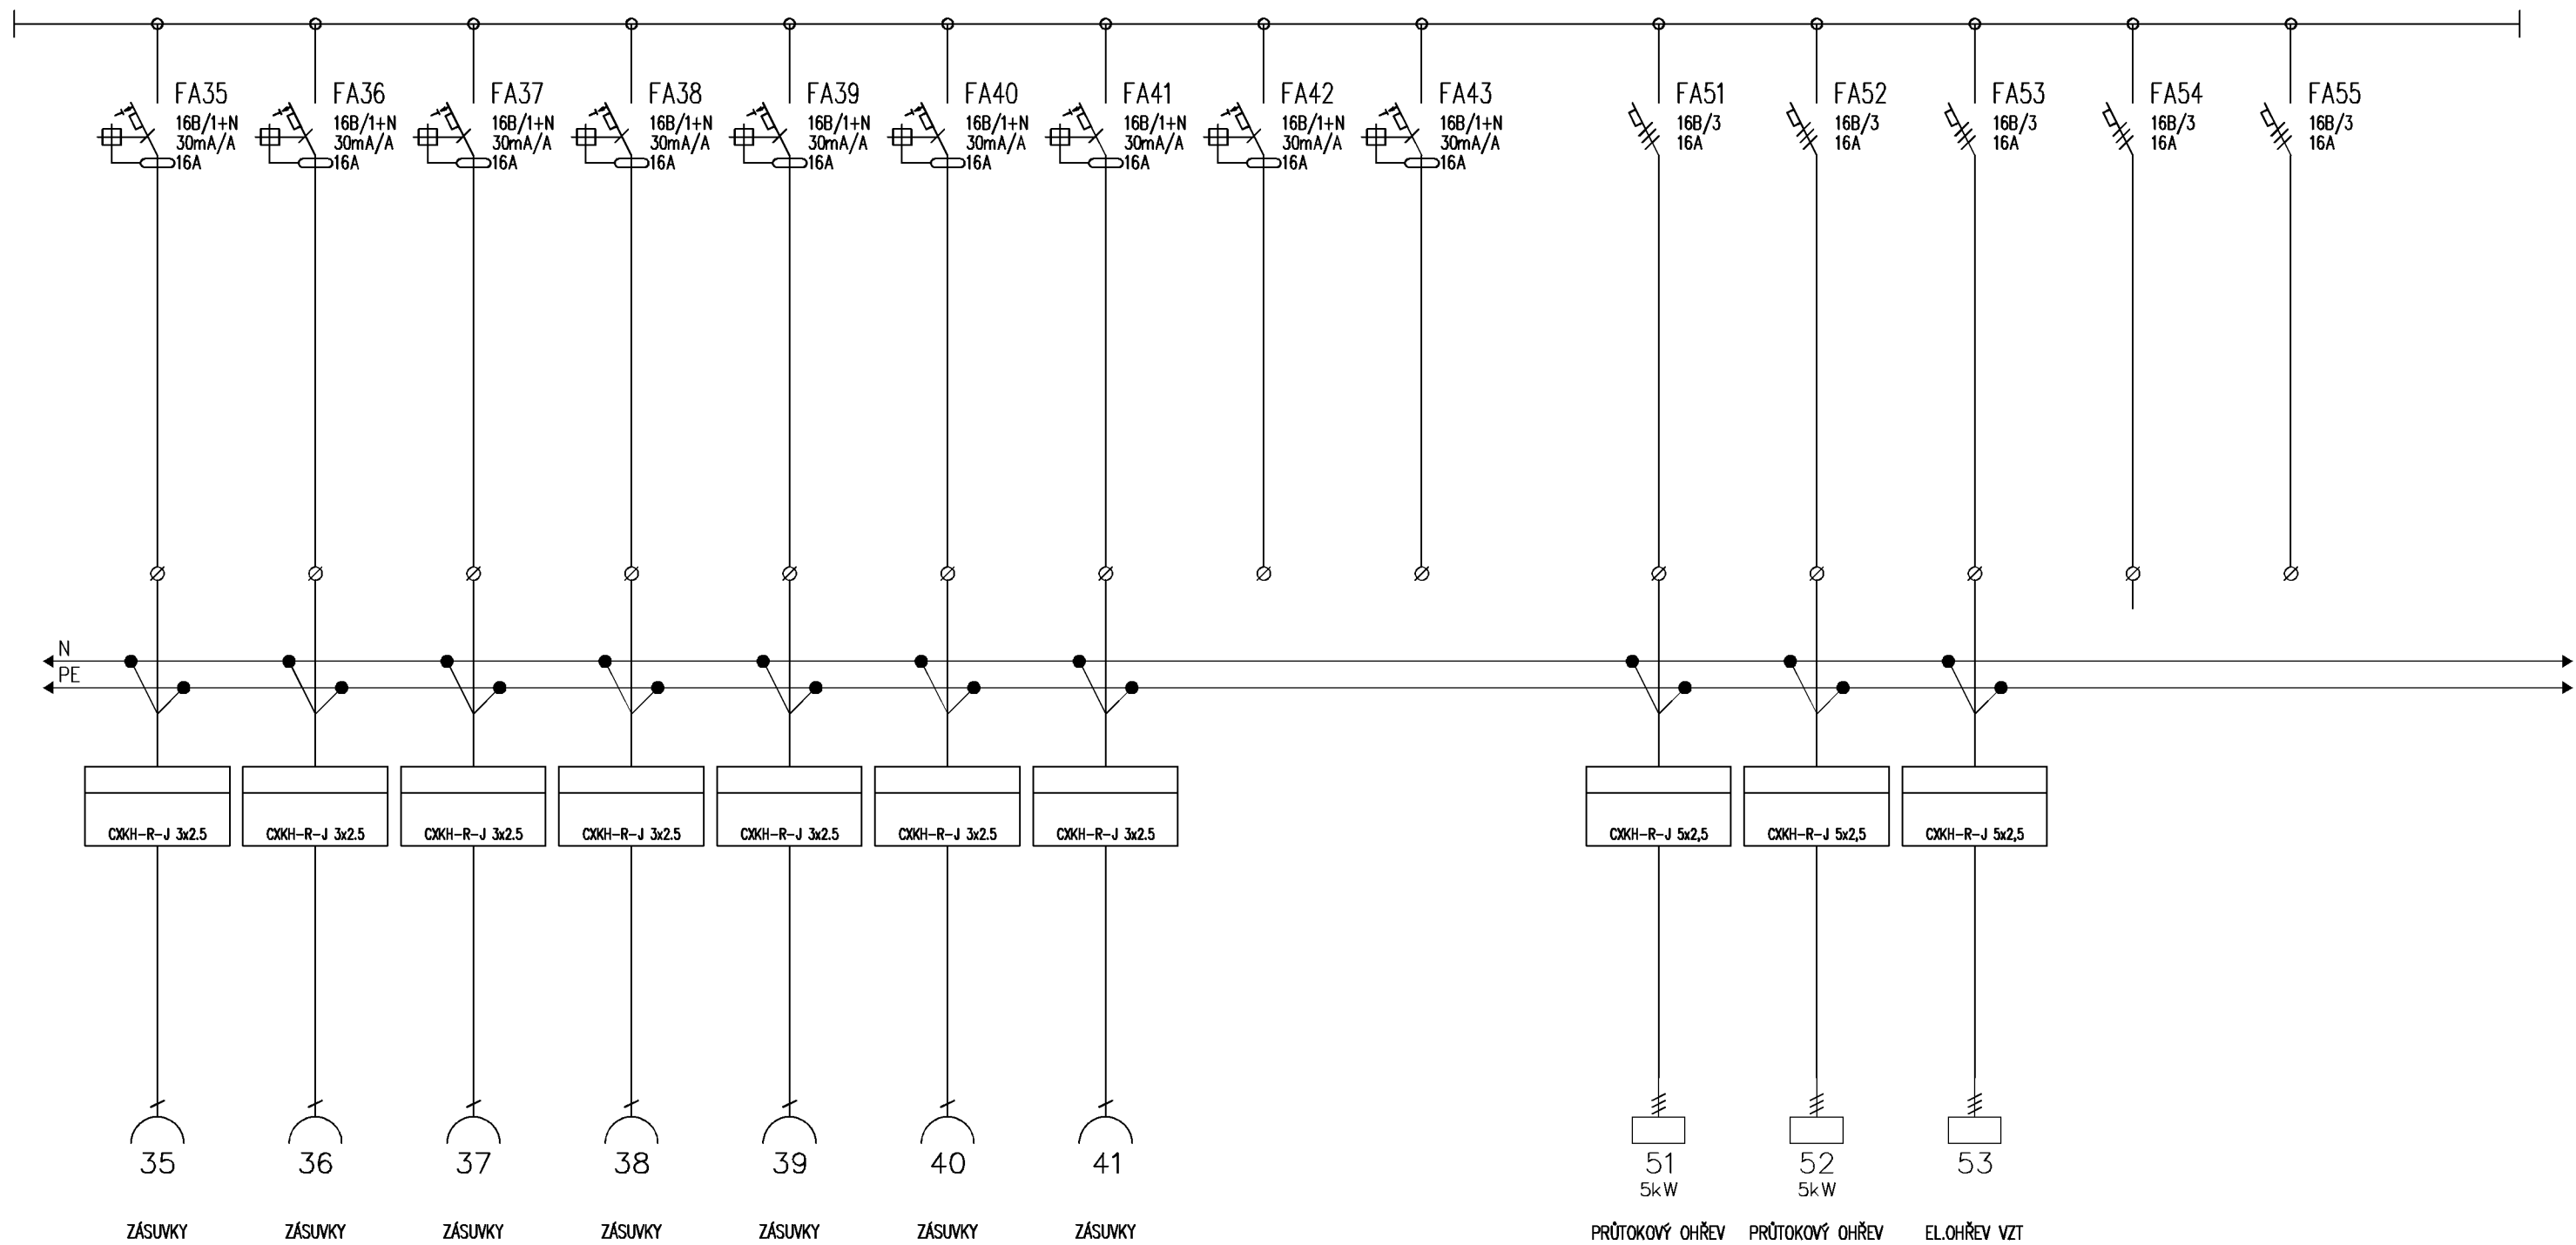

Oddělení	Zodpovědný projektant Ing. Petr Studnička	Druh dokumentu Výkres rozváděče	Status dokumentu		
	Vypracoval Arnošt Göbel	Název, doplňující název DŮM PRO KRIZOVÉ BYDLENÍ UL. BENEŠOVSKÁ	Číslo dokumentu D.1.4.4.27		
	Kontroloval --	ROZVADĚČ 3R1	Změna	Datum vydání 11/2023	List 3

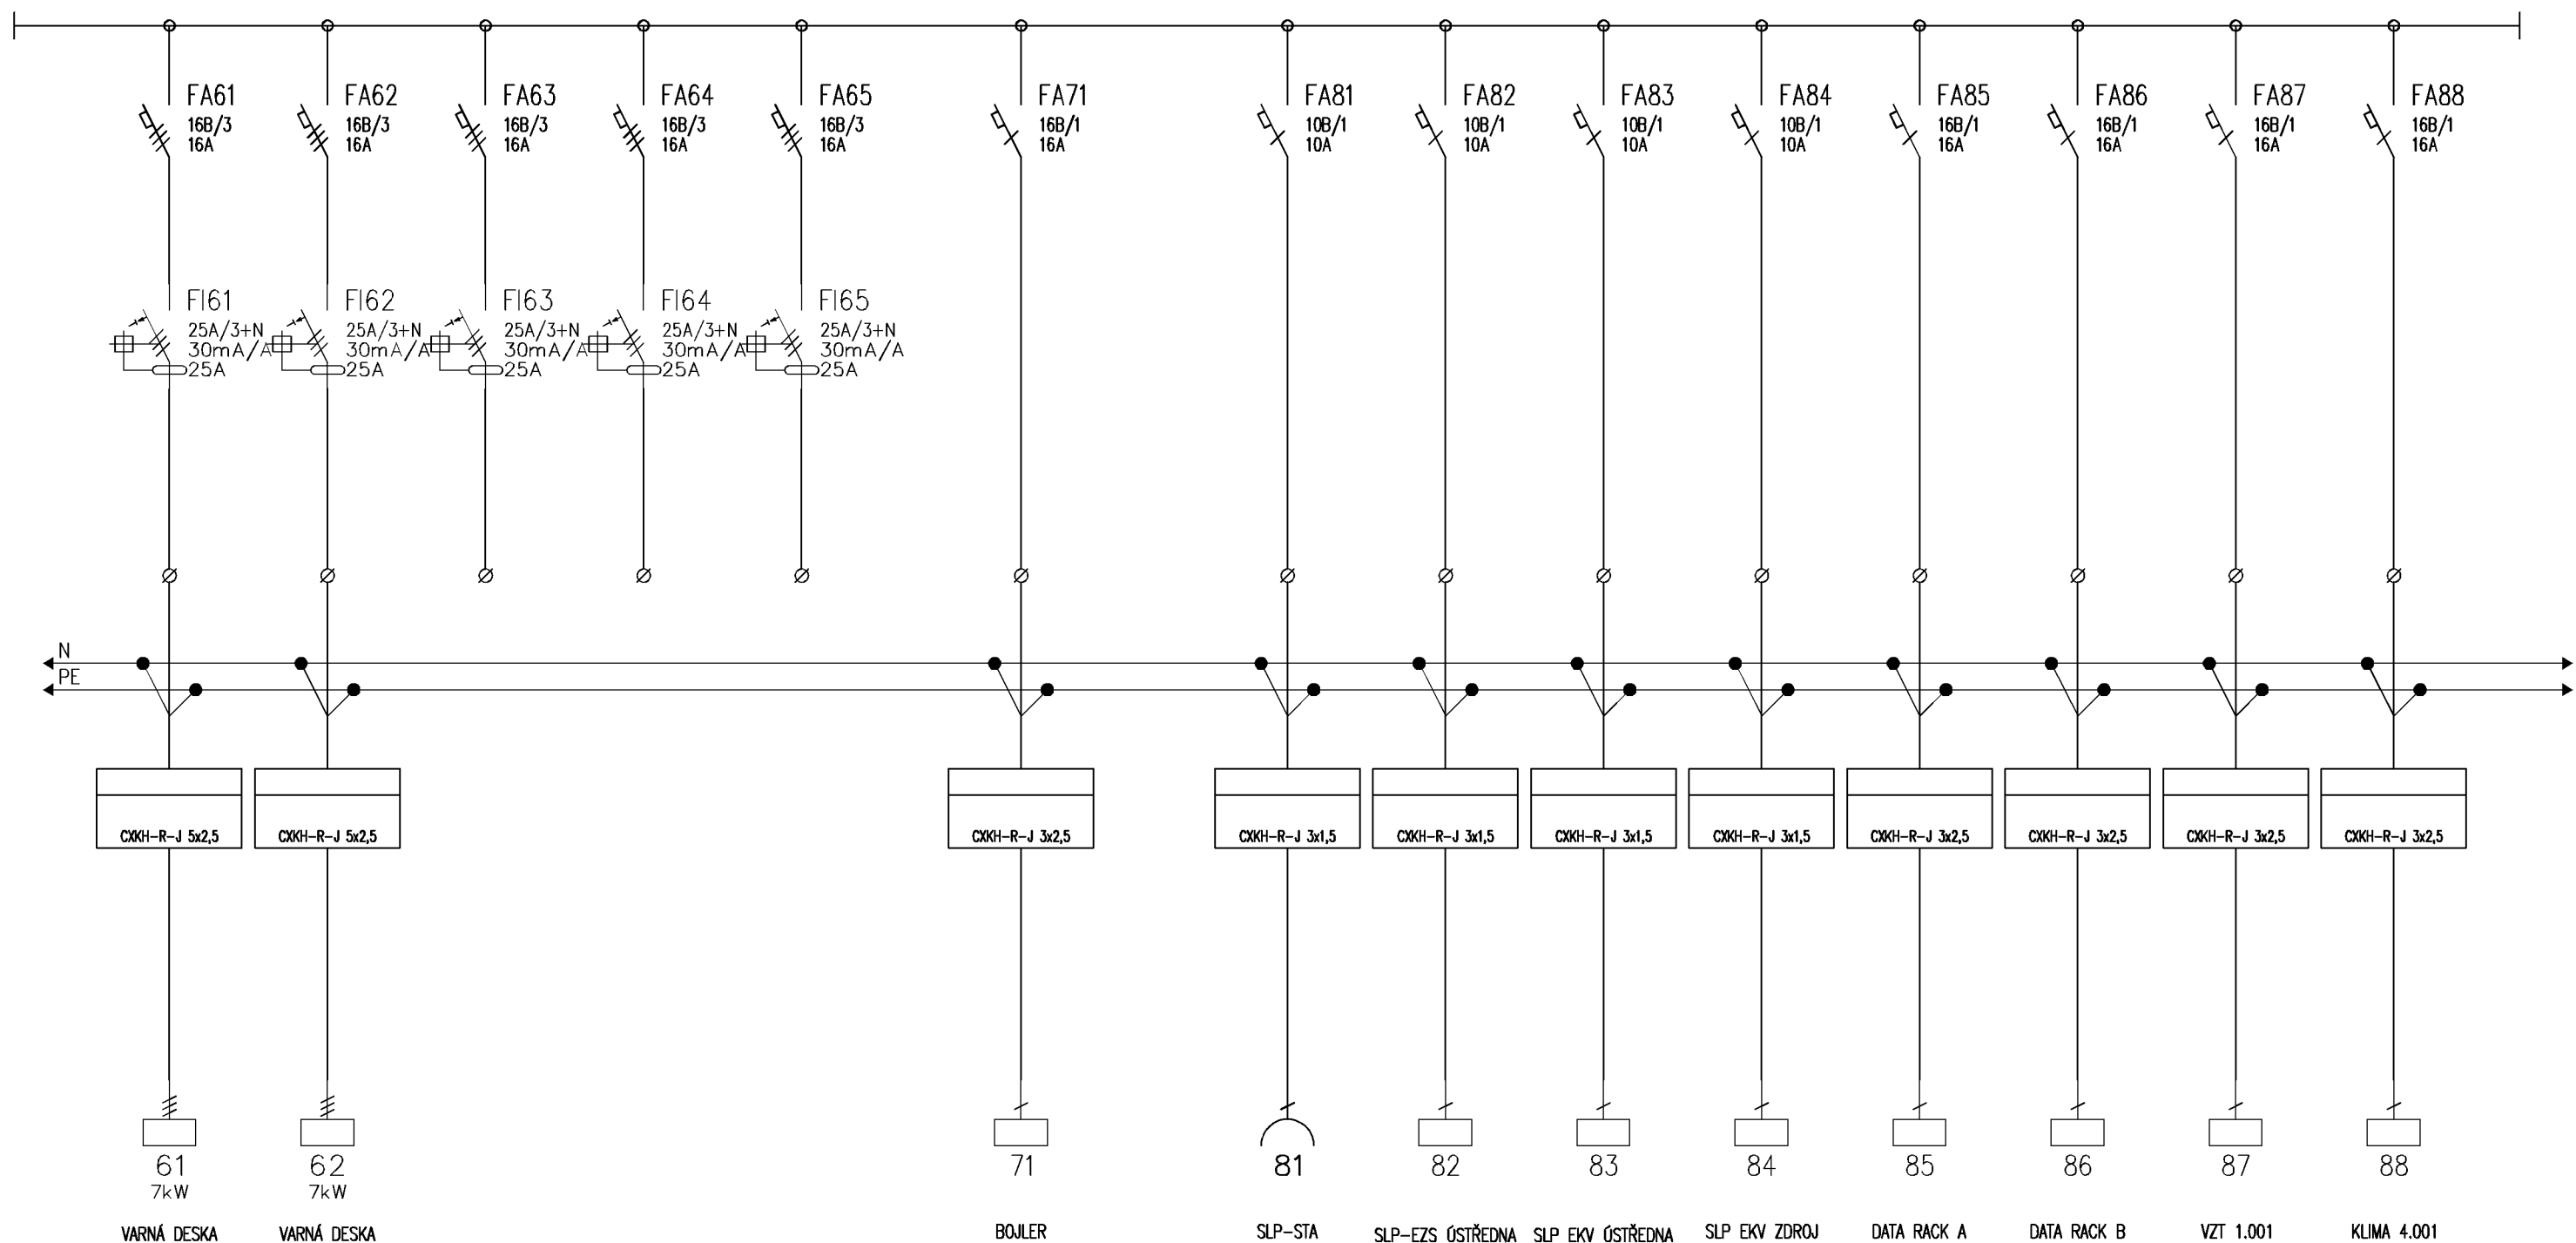

	Oddělení	Zodpovědný projektant Ing. Petr Studnička	Druh dokumentu Výkres rozváděče		Status dokumentu		
		Vypracoval Arnošt Göbel	Název, doplňující název DŮM PRO KRIZOVÉ BYDLENÍ UL. BENEŠOVSKÁ		Číslo dokumentu D.1.4.4.27		
		Kontroloval --	ROZVADĚČ 3R1		Změna	Datum vydání 11/2023	List 4

 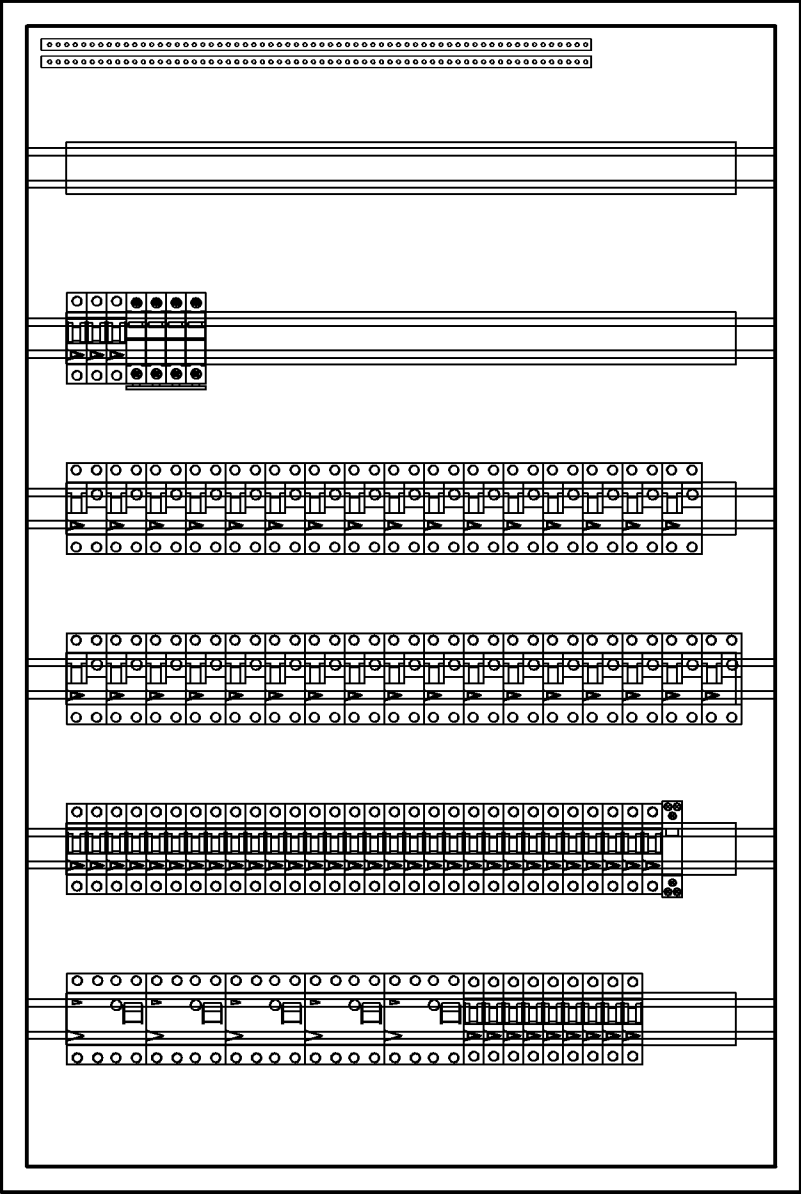

Rozvodnice

Jmenovité napětí
N/PE svorkovnice
Poloha:
Barva:
Dveře:
Zadní kryt:
Konstrukce:
Počet řad, modulů:
Vnější rozměry:
Vnitřní rozměry:
Výklenek:

Velkoobsahové rozvodnice, řada BF–0
Plechová velkoobsahová rozvodnice.
Stupeň krytí IP30. Mechanická odolnost IK07. Třída ochrany I.
Jmenovité napětí 415V AC. Jmenovité izolační napětí 415V AC.
Včetně N/PE svorkovnice.
NA omítce
Bílá
Plechové plné
Součást rozváděčové skříně
S DIN lištami
Počet řad 6. Počet modulů 198.
705 x 1050 x 140 (Šířka x Výška x Hloubka)
660 x 1005 (Šířka x Výška)
–

	Oddělení	Zodpovědný projektant Ing. Petr Studnička	Druh dokumentu Výkres rozváděče		Status dokumentu	
		Vypracoval Arnošt Göbel	Název, doplňující název DŮM PRO KRIZOVÉ BYDLENÍ UL. BENEŠOVSKÁ		Číslo dokumentu D.1.4.4.27	
		Kontroloval --	ROZVADĚČ 3R1		Změna	Datum vydání 11/2023
					List	5