


Objednatel:


**Statutární město Děčín**  
Magistrát města Děčín, Mírové nám. 1175/5  
405 38 Děčín IV

Zhotovitel




**Valbek, spol. s r.o.**  
Vaňurova 505/17  
460 02 Liberec 3


	Vypracoval	Arnošt Göbel		Zak. číslo	22UL31007
	Zodp. projektant	Ing. Petr Studnička		Datum	11/2023
	Tech. kontrola			Stupeň	DPS
	<b>Dům pro krizové bydlení ul. Benešovská</b>			Počet formátů	4xA4
				Měřítko	--
<b>Zhotovitel:</b> Valbek, spol. s r.o., stř. Ústí n. L. Děčínská 717/21 400 03 Ústí nad Labem	<b>ROZVADĚČ 1R1</b>			Č. přílohy	Paré
				D.1.4.4.22	

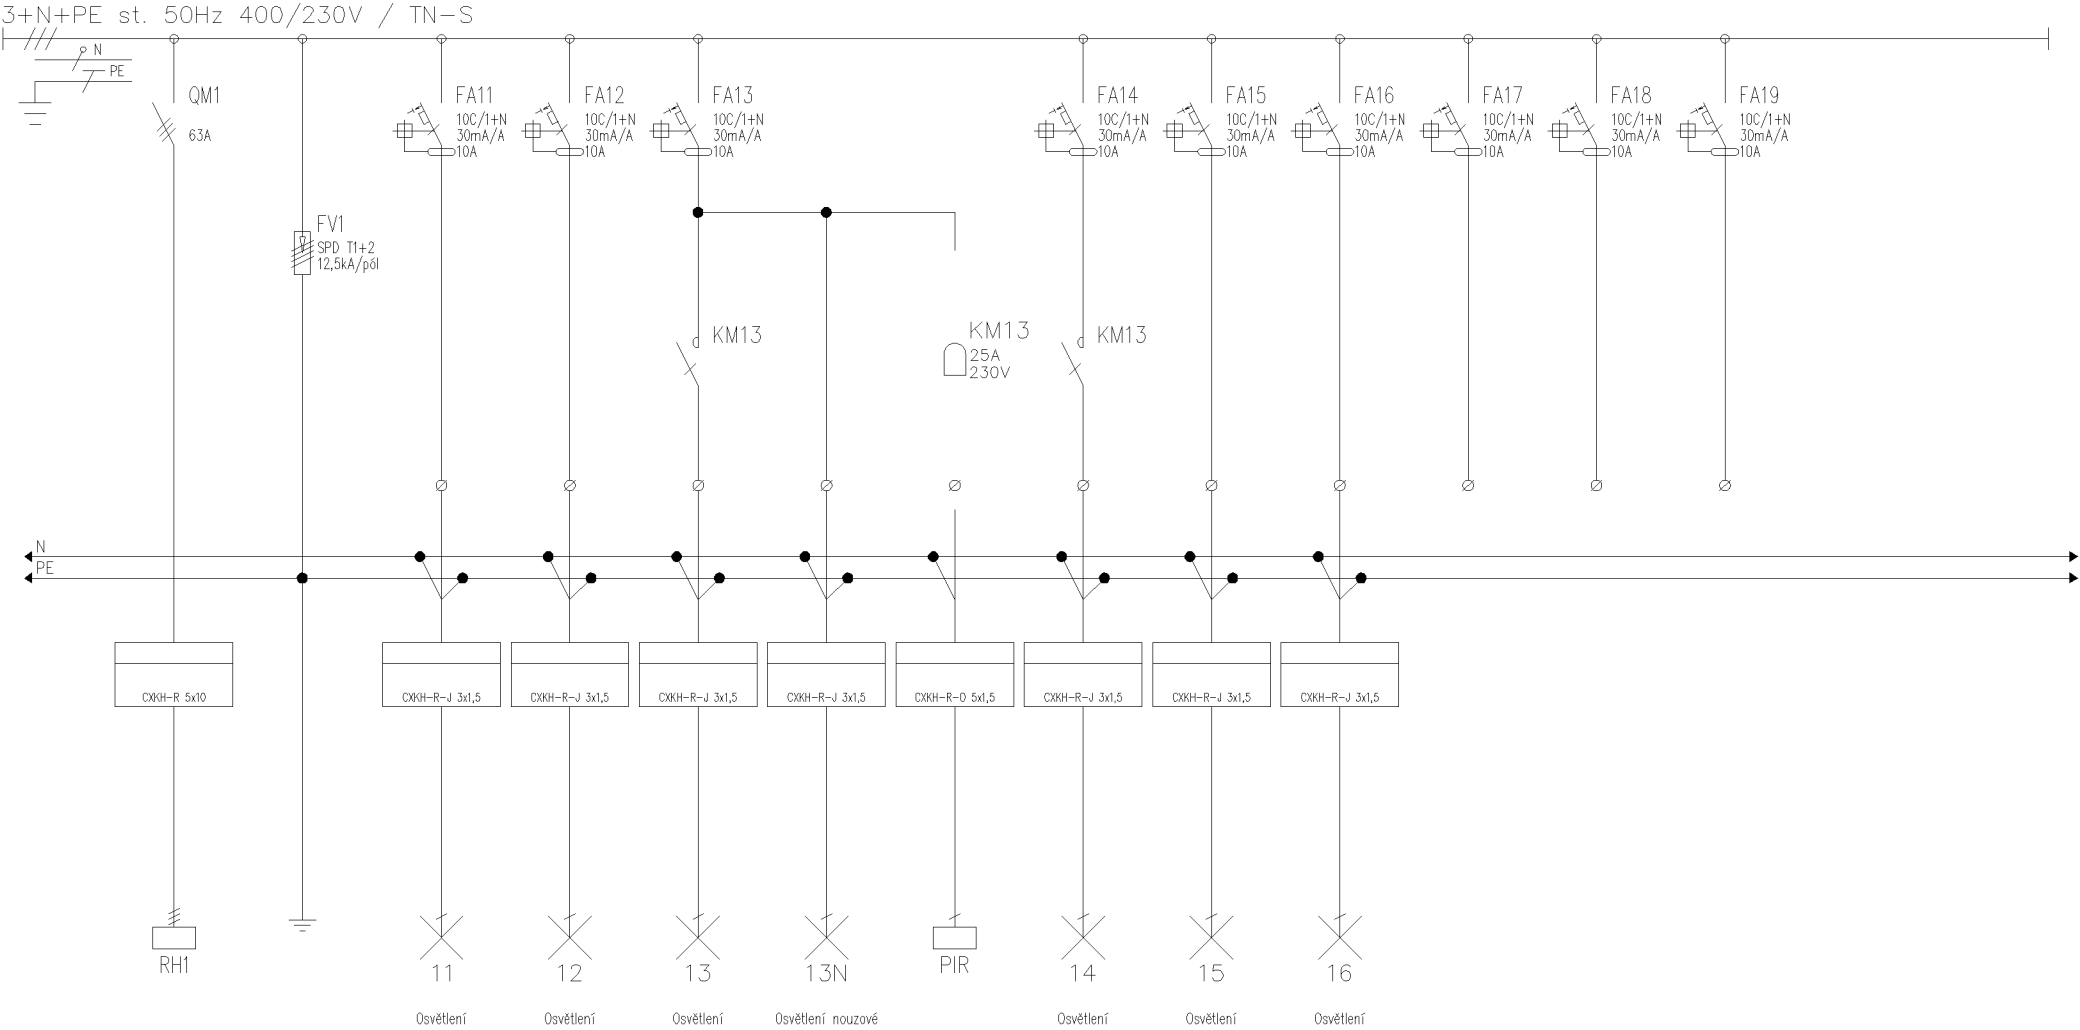



Oddělení	Zodpovědný projektant Ing. Petr Studnička	Druh dokumentu Výkres rozváděče	Status dokumentu		
	Vypracoval Arnošt Göbel	Název, doplňující název DŮM PRO KRIZOVÉ BYDLENÍ UL. BENEŠOVSKÁ ROZVADĚČ 1R1	Číslo dokumentu D.1.4.4.22		
	Kontroloval --		Změna	Datum vydání 11/2023	List 1

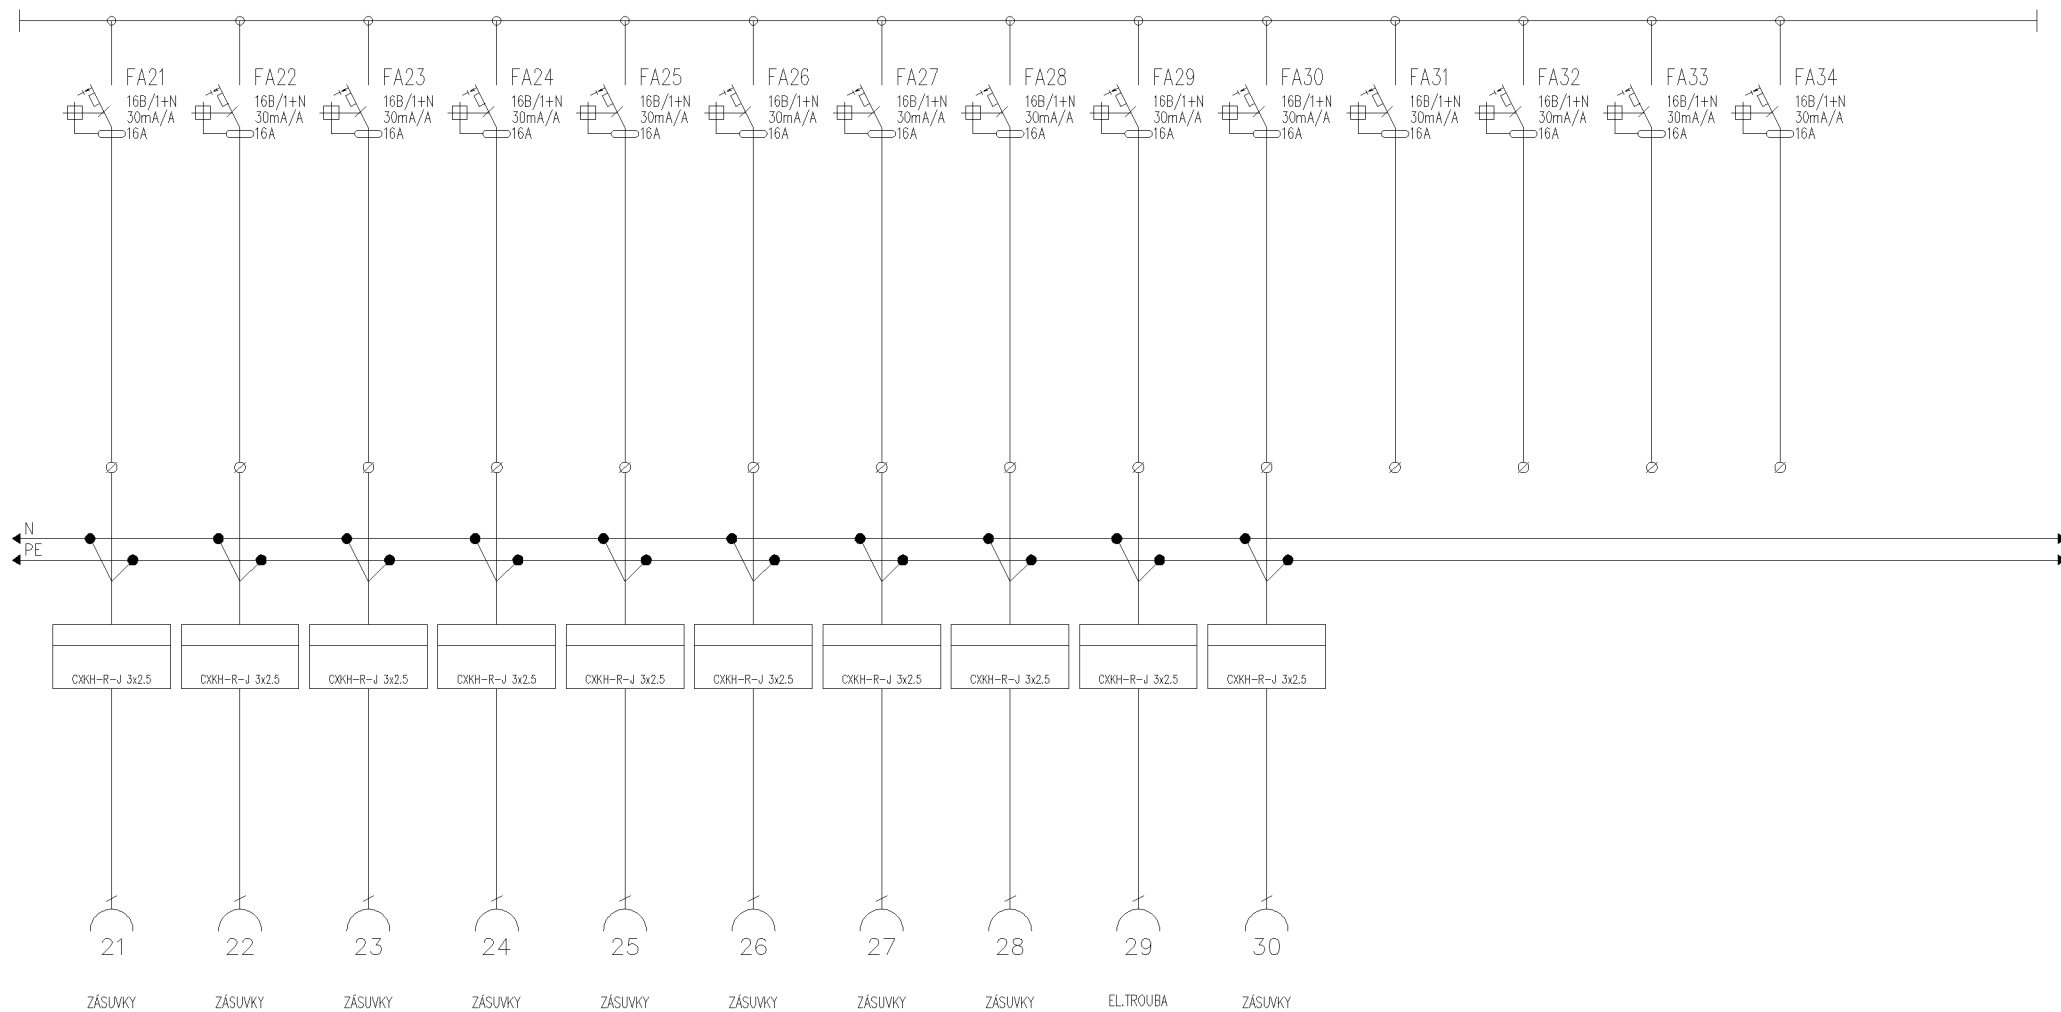

Oddělení	Zodpovědný projektant Ing. Petr Studnička	Druh dokumentu Výkres rozváděče	Status dokumentu		
	Vypracoval Arnošt Göbel	Název, doplňující název DŮM PRO KRIZOVÉ BYDLENÍ UL. BENEŠOVSKÁ ROZVADĚČ 1R1	Číslo dokumentu D.1.4.4.22		
	Kontroloval --		Změna	Datum vydání 11/2023	List 2

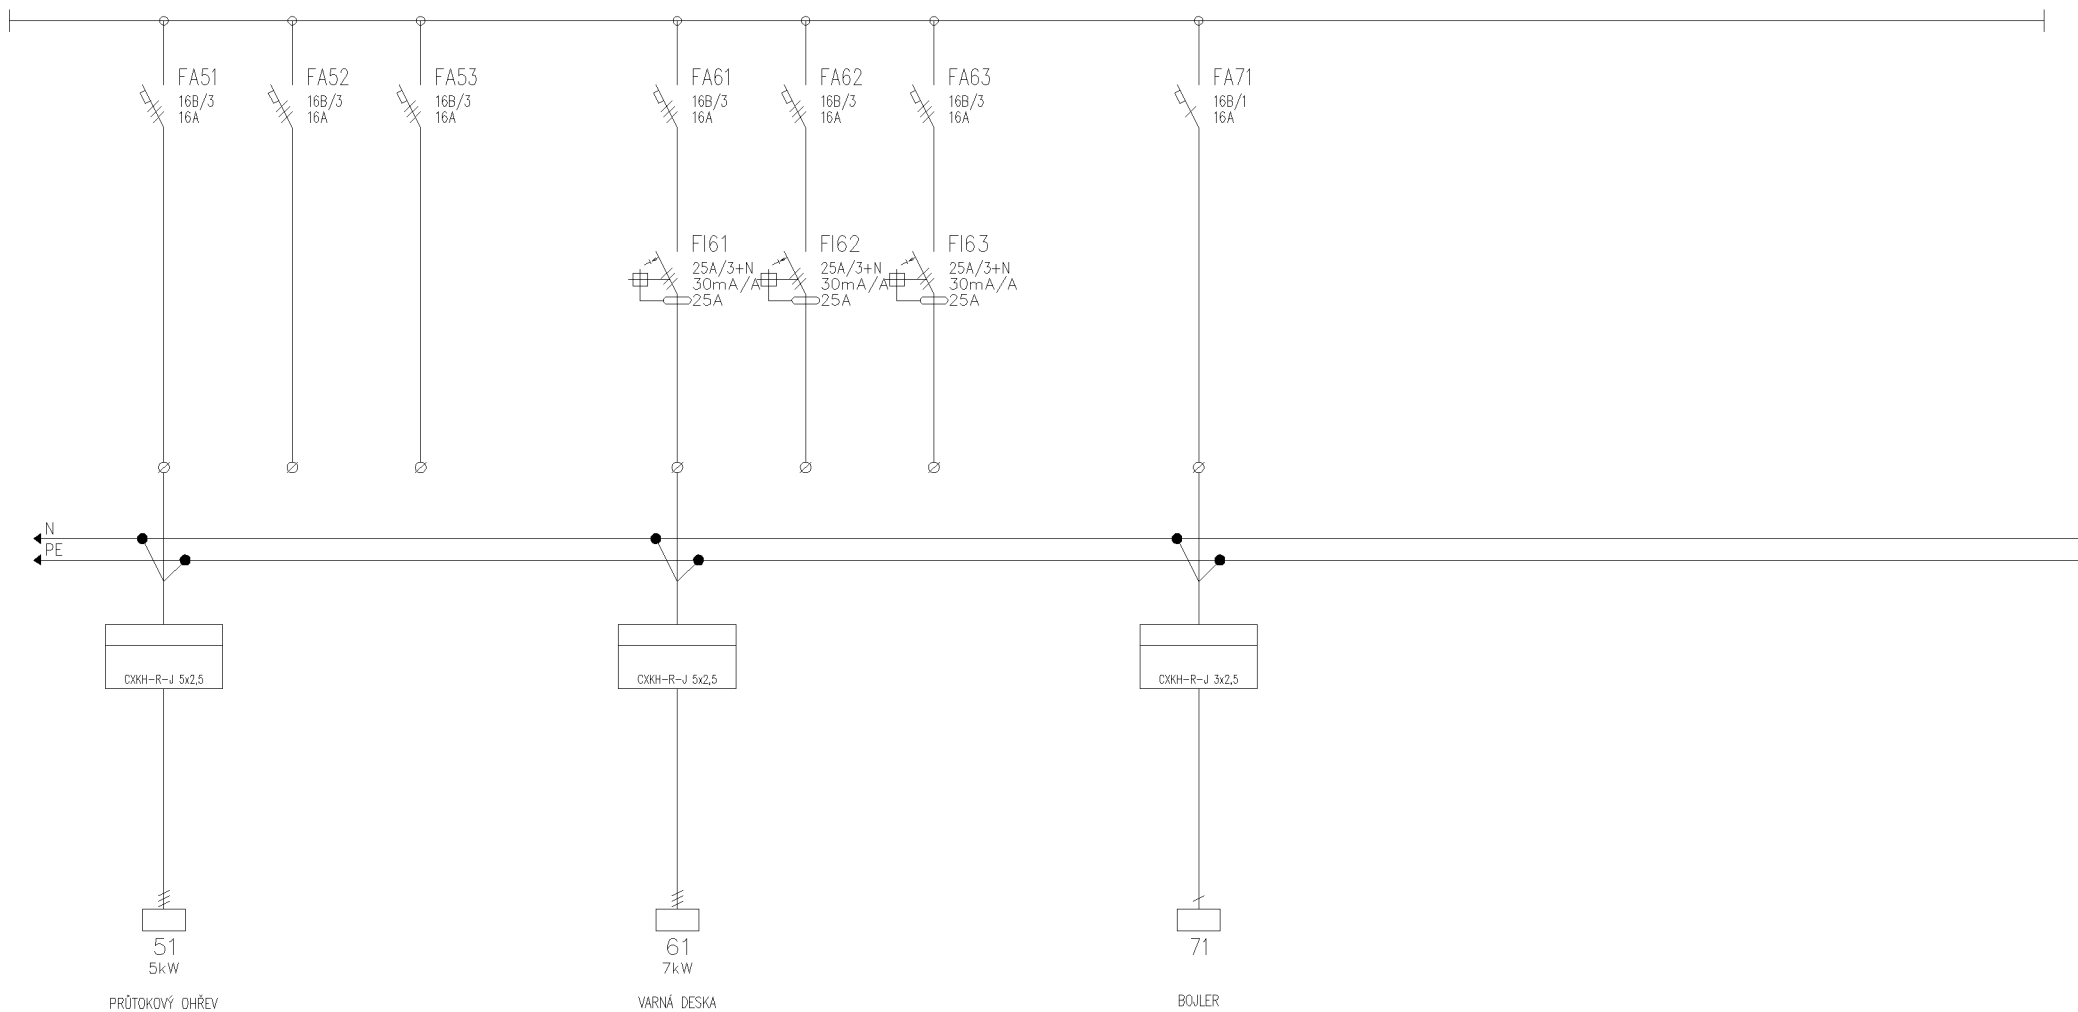

Oddělení	Zodpovědný projektant Ing. Petr Studnička	Druh dokumentu Výkres rozváděče	Status dokumentu		
	Vypracoval Arnošt Göbel	Název, doplňující název DŮM PRO KRIZOVÉ BYDLENÍ UL. BENEŠOVSKÁ ROZVADĚČ 1R1	Číslo dokumentu D.1.4.4.22		
	Kontroloval --		Změna	Datum vydání 11/2023	List 3

 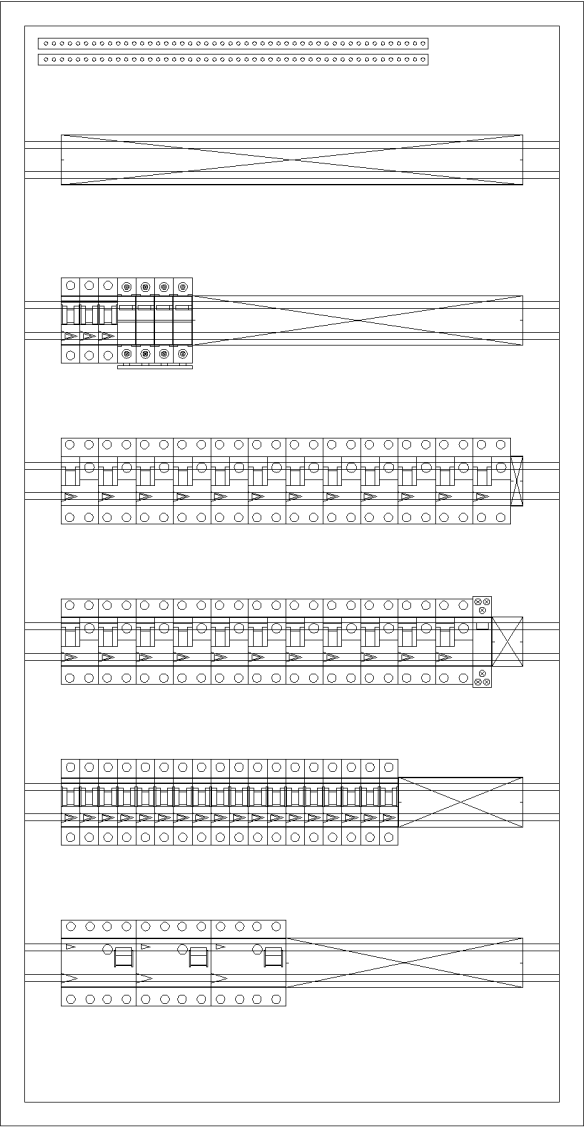

Rozvodnice

Jmenovité napětí  
N/PE svorkovnice  
Poloha:  
Barva:  
Dveře:  
Zadní kryt:  
Konstrukce:  
Počet řad, modulů:  
Vnější rozměry:  
Vnitřní rozměry:

Velkoobsahové rozvodnice, řada BF-0  
Plechová velkoobsahová rozvodnice.  
Stupeň krytí IP30. Mechanická odolnost IK07. Třída ochrany I.  
Jmenovité napětí 415V AC. Jmenovité izolační napětí 415V AC.  
Včetně N/PE svorkovnice.  
NA omítce  
Bílá  
Plechové plně  
Součást rozváděčové skříně  
S DIN lištami  
Počet řad 6. Počet modulů 144.  
545 x 1050 x 140 (Šířka x Výška x Hloubka)  
500 x 1005 (Šířka x Výška)

Oddělení	Zodpovědný projektant Ing. Petr Studnička	Druh dokumentu Výkres rozváděče	Status dokumentu		
	Vypracoval Arnošt Göbel	Název, doplňující název DŮM PRO KRIZOVÉ BYDLENÍ UL. BENEŠOVSKÁ	Číslo dokumentu D.1.4.4.22		
	Kontroloval --	ROZVADĚČ 1R1	Změna	Datum vydání 11/2023	List 4