

Objednatel:


Statutární město Děčín
Magistrát města Děčín, Mírové nám. 1175/5
405 38 Děčín IV

Zhotovitel




Valbek, spol. s r.o.
Vaňurova 505/17
460 02 Liberec 3


	Vypracoval	Arnošt Göbel		Zak. číslo	22UL31007
	Zodp. projektant	Ing. Petr Studnička		Datum	11/2023
	Tech. kontrola			Stupeň	DPS
	Dům pro krizové bydlení ul. Benešovská			Počet formátů	4xA4
				Měřítko	--
				Č. přílohy	Paré
Zhotovitel: Valbek, spol. s r.o., stř. Ústí n. L. Děčínská 717/21 400 03 Ústí nad Labem	Stupeň	ROZVADĚČ 2R2		D.1.4.4.26	

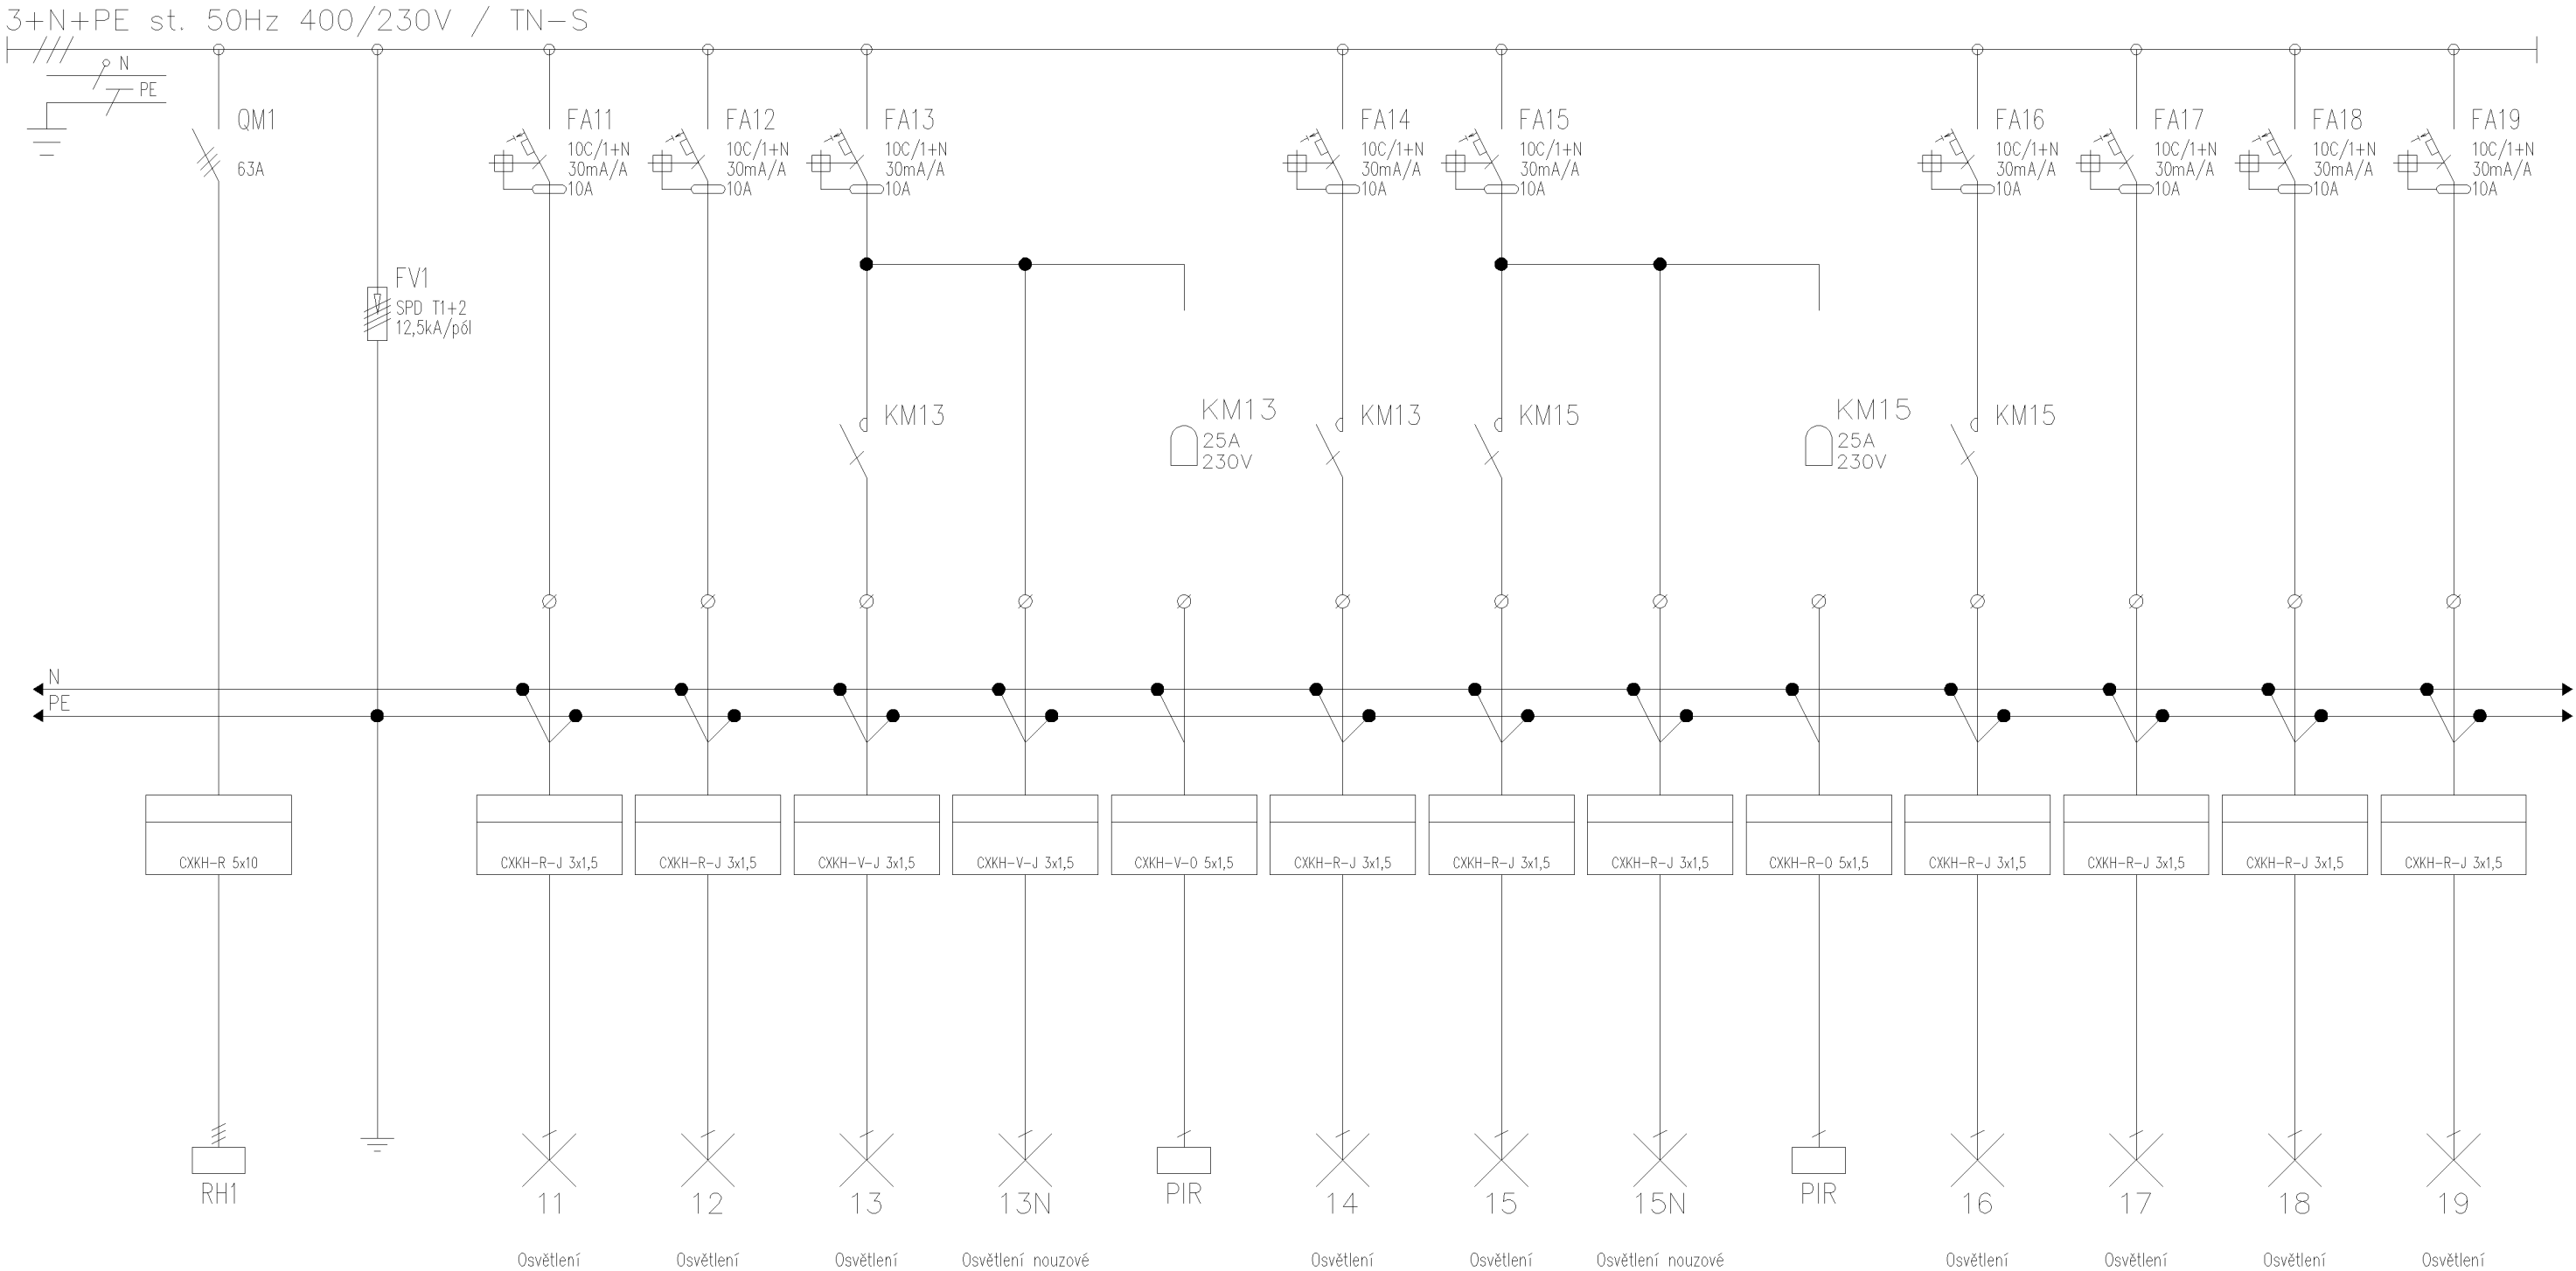


	Oddělení	Zodpovědný projektant Ing. Petr Studnička	Druh dokumentu Výkres rozváděče		Status dokumentu	
		Vypracoval Arnošt Göbel	Název, doplňující název DŮM PRO KRIZOVÉ BYDLENÍ UL. BENEŠOVSKÁ		Číslo dokumentu D.1.4.4.26	
		Kontroloval --	ROZVADĚČ 2R2		Změna	Datum vydání 11/2023
					List	1

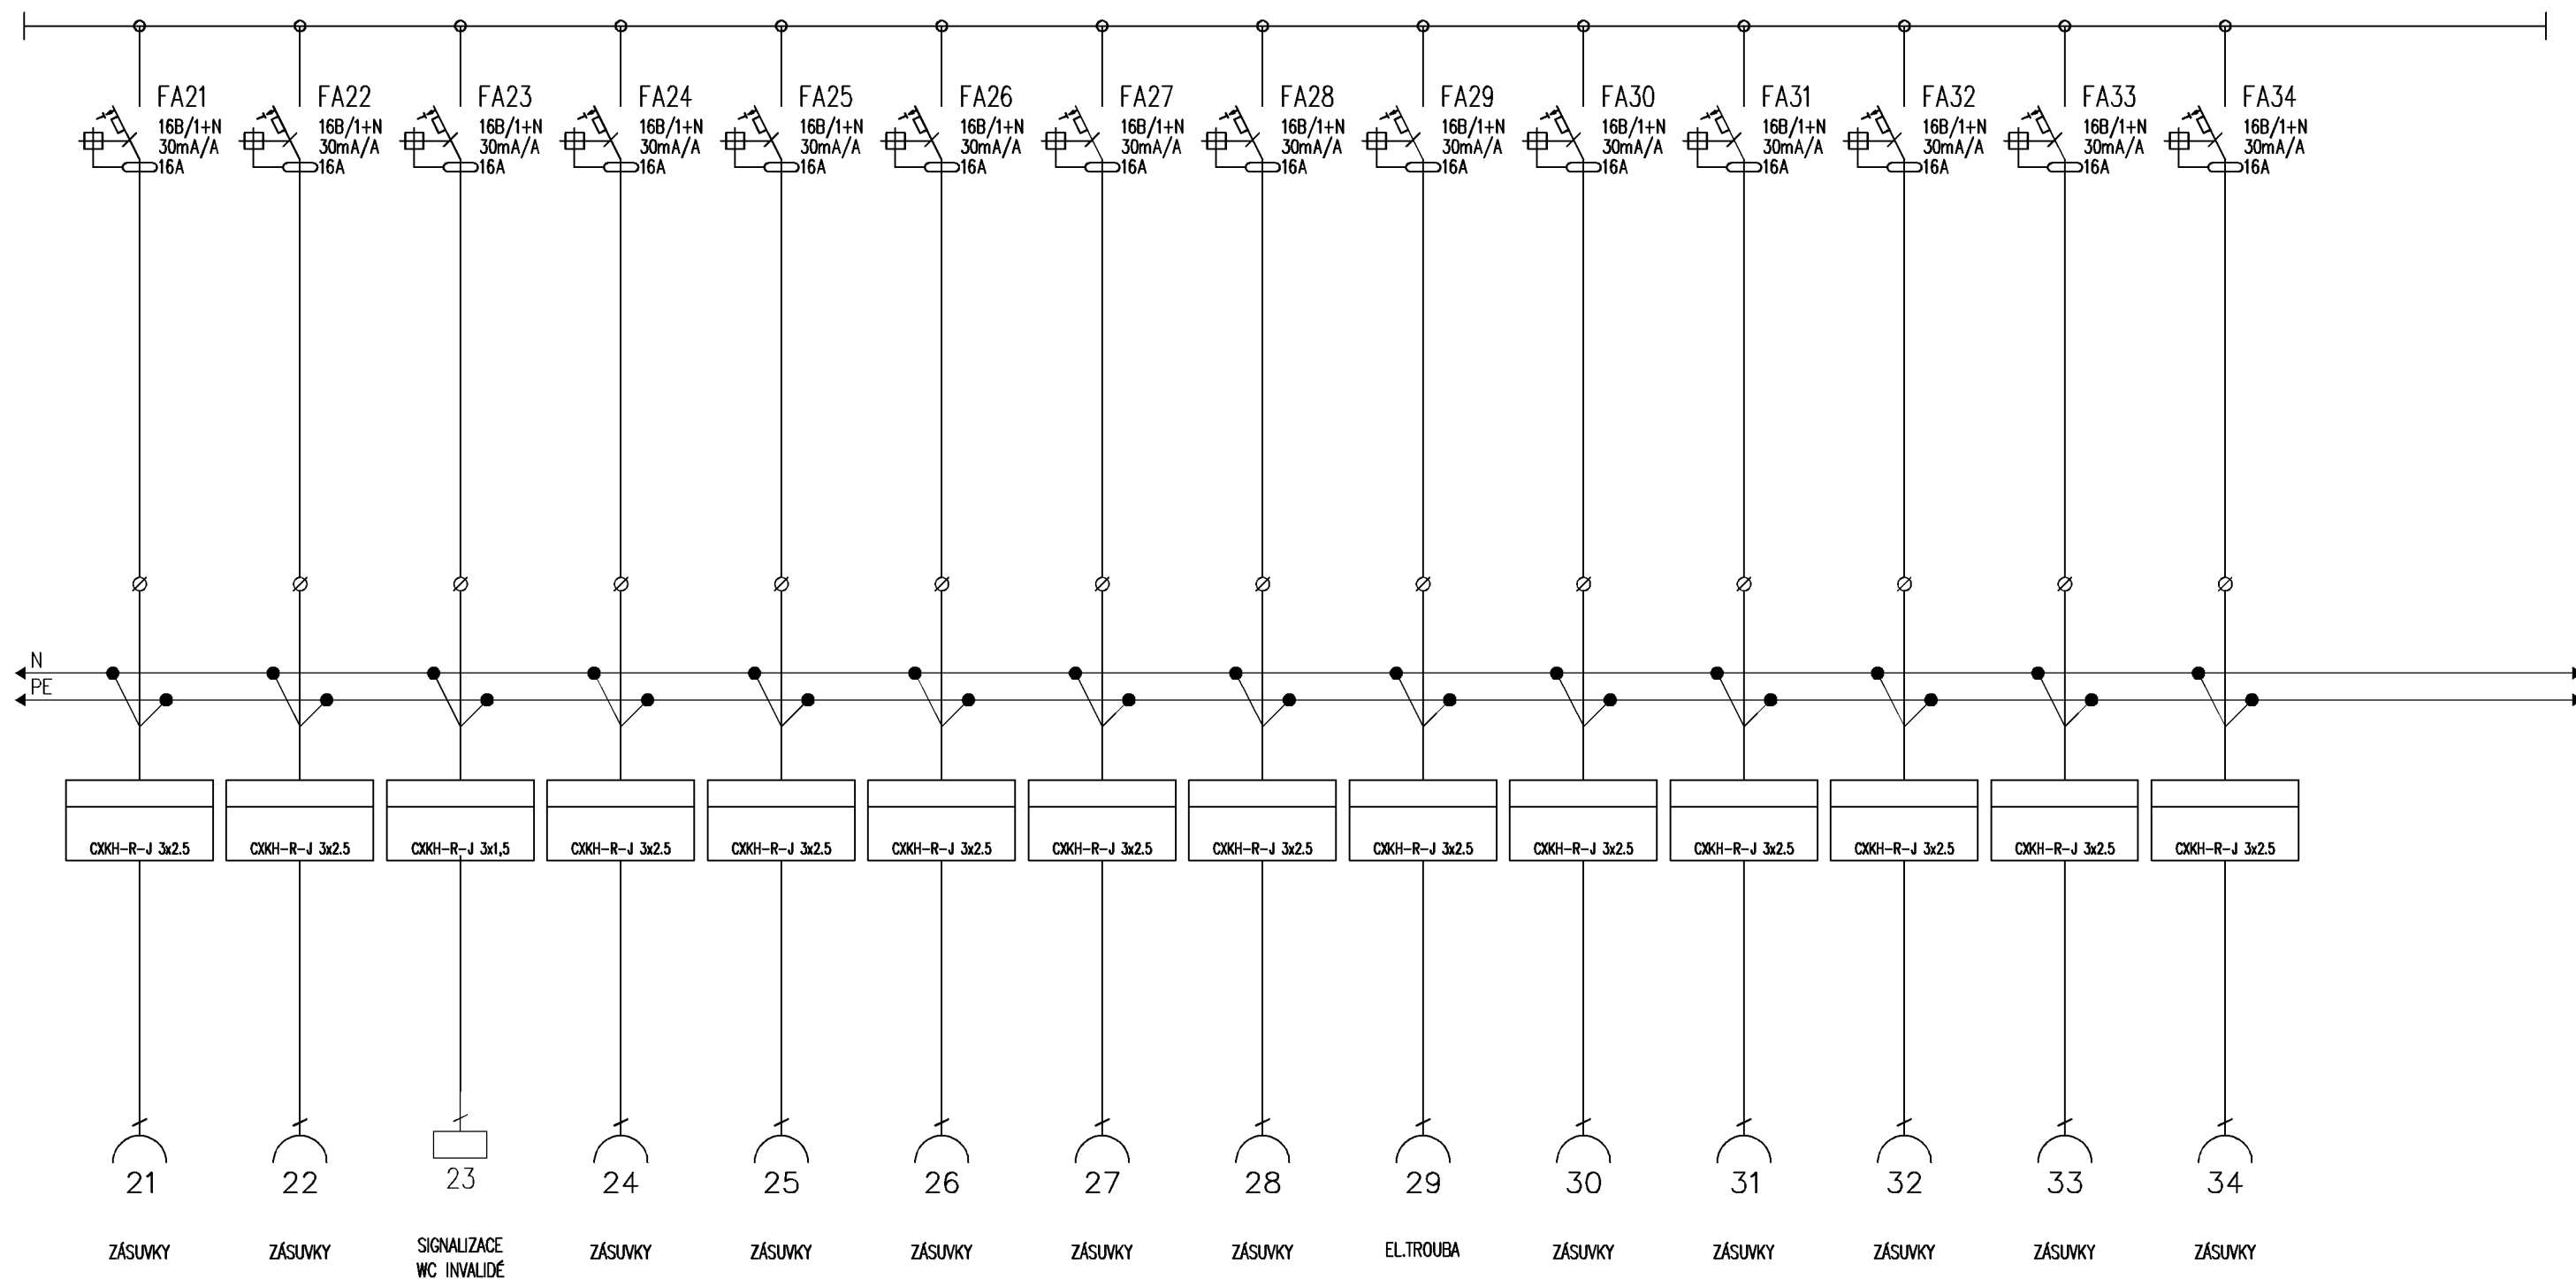



Oddělení	Zodpovědný projektant Ing. Petr Studnička	Druh dokumentu Výkres rozváděče	Status dokumentu		
	Vypracoval Arnošt Göbel	Název, doplňující název DŮM PRO KRIZOVÉ BYDLENÍ UL. BENEŠOVSKÁ	Číslo dokumentu D.1.4.4.26		
	Kontroloval --	ROZVADĚČ 2R2	Změna	Datum vydání 11/2023	List 2

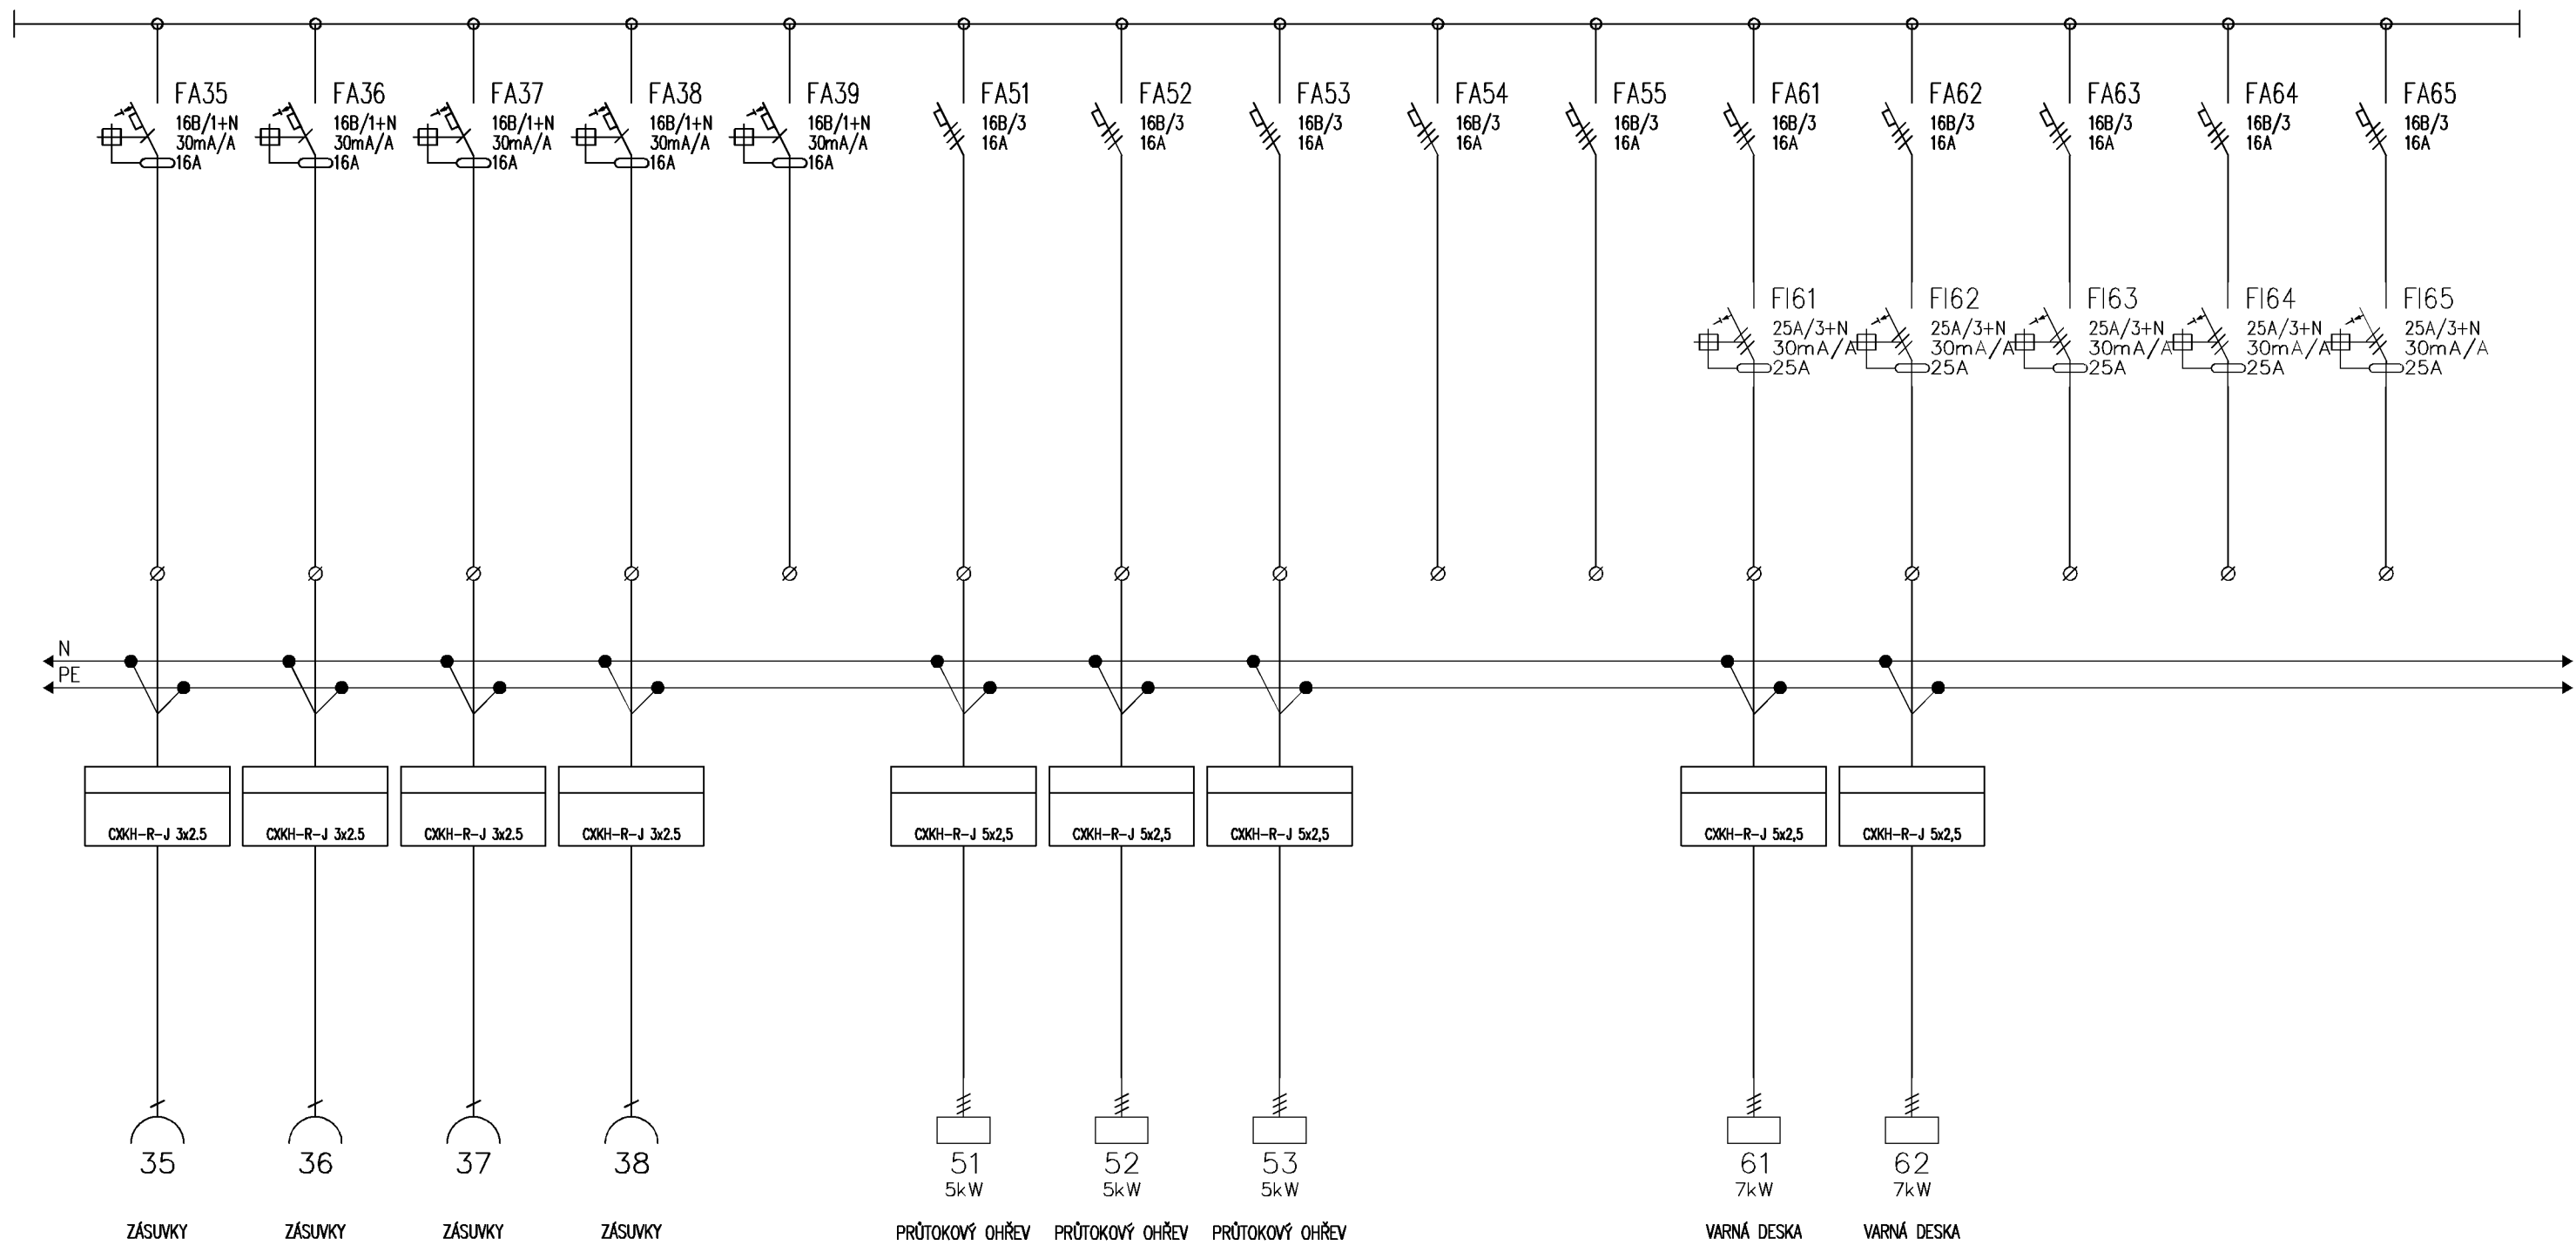

Oddělení	Zodpovědný projektant Ing. Petr Studnička	Druh dokumentu Výkres rozváděče	Status dokumentu		
	Vypracoval Arnošt Göbel	Název, doplňující název DŮM PRO KRIZOVÉ BYDLENÍ UL. BENEŠOVSKÁ	Číslo dokumentu D.1.4.4.26		
	Kontroloval --	ROZVADĚČ 2R2	Změna	Datum vydání 11/2023	List 3

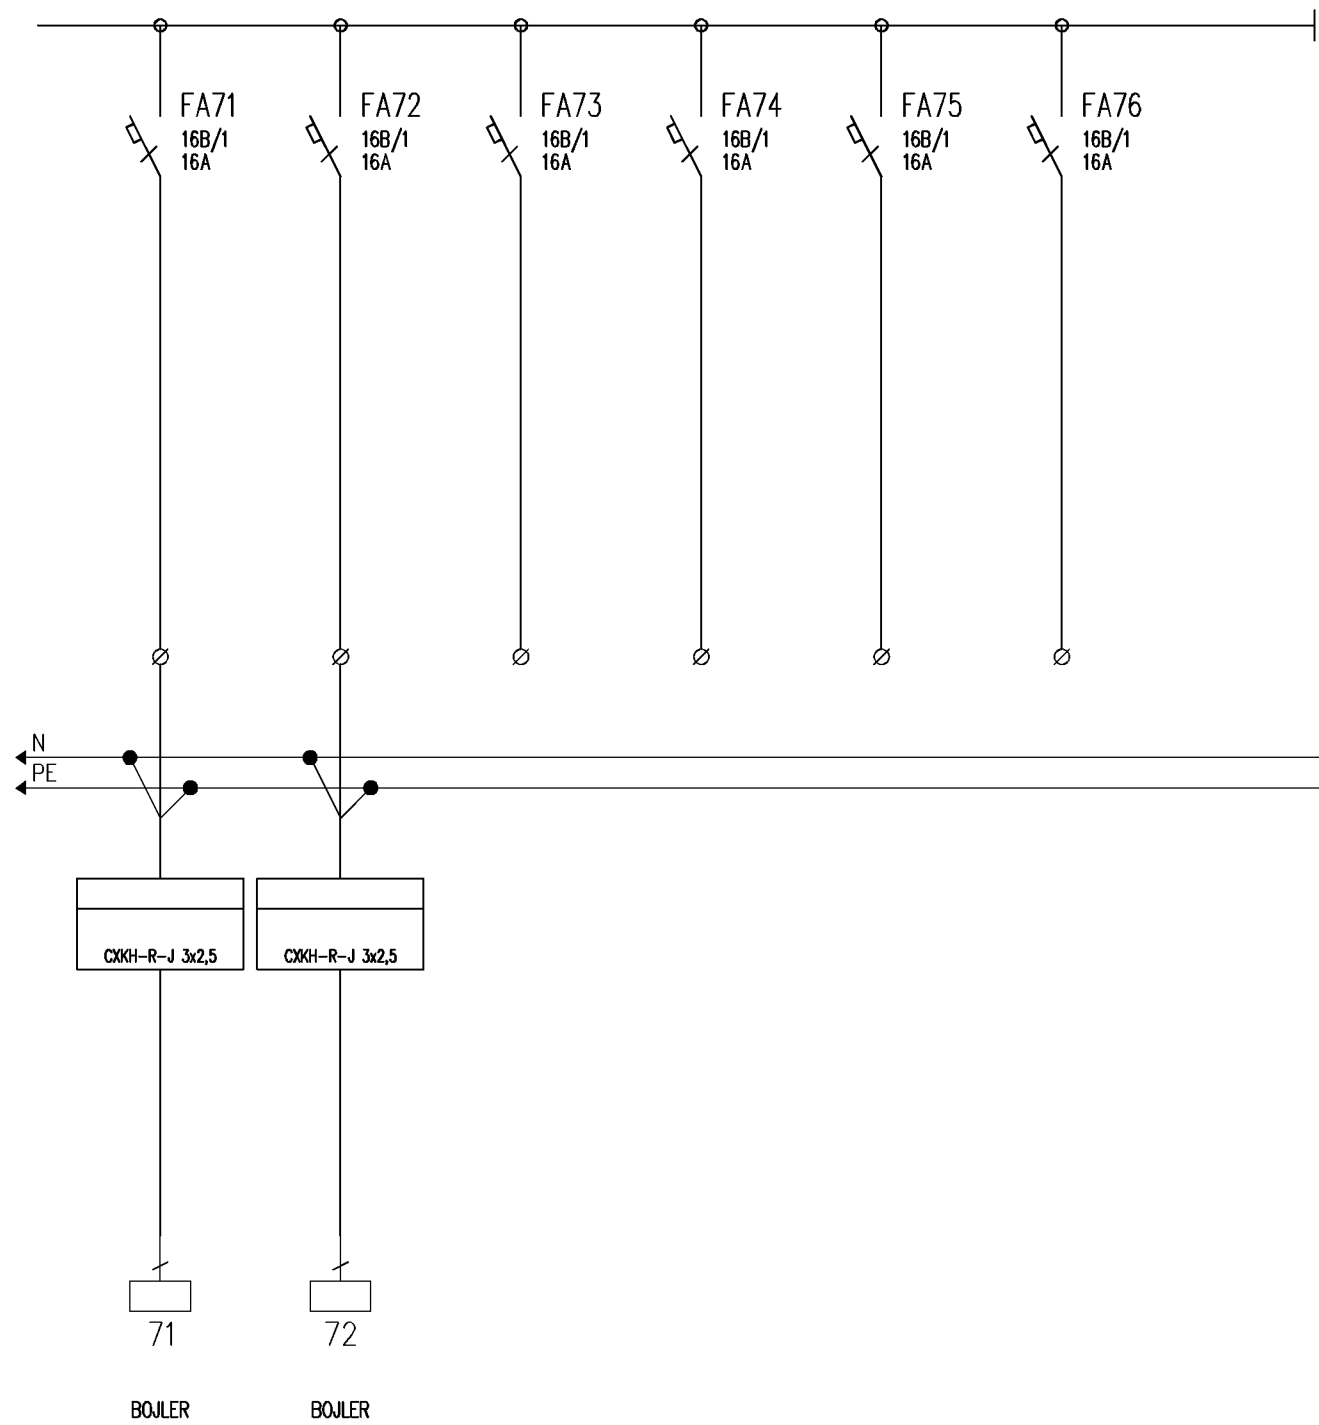

Oddělení	Zodpovědný projektant Ing. Petr Studnička	Druh dokumentu Výkres rozváděče	Status dokumentu		
	Vypracoval Arnošt Göbel	Název, doplňující název DŮM PRO KRIZOVÉ BYDLENÍ UL. BENEŠOVSKÁ	Číslo dokumentu D.1.4.4.26		
	Kontroloval --	ROZVADĚČ 2R2	Změna	Datum vydání 11/2023	List 4

 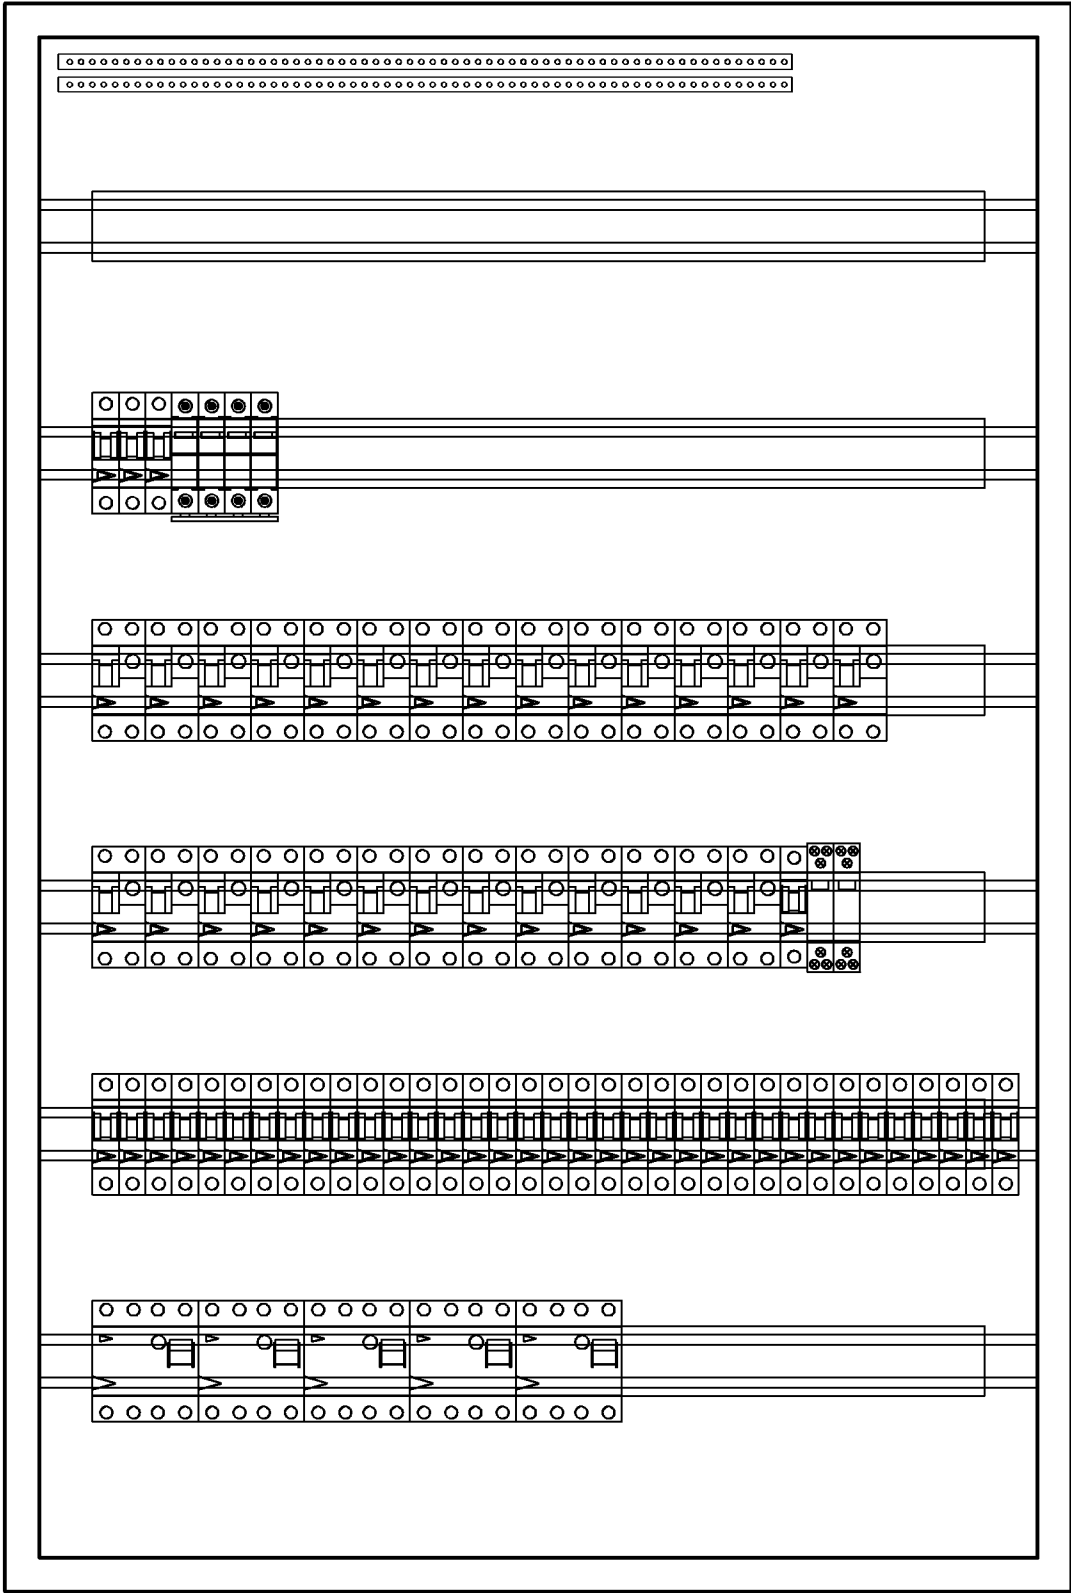

Rozvodnice	Velkoobsahové rozvodnice
Jmenovité napětí	Plechová velkoobsahová rozvodnice.
N/PE svorkovnice	Stupeň krytí IP30. Mechanická odolnost IK07. Třída ochrany I.
Poloha:	Jmenovité napětí 415V AC. Jmenovité izolační napětí 415V AC.
Barva:	Včetně N/PE svorkovnice.
Dveře:	NA omítce
Zadní kryt:	Bílá
Konstrukce:	Plechové plné
Počet řad, modulů:	Součást rozváděčové skříně
Vnější rozměry:	S DIN lištami
Vnitřní rozměry:	Počet řad 6. Počet modulů 198.
Výklenek:	705 x 1050 x 140 (Šířka x Výška x Hloubka)
	660 x 1005 (Šířka x Výška)
	—

Oddělení	Zodpovědný projektant Ing. Petr Studnička	Druh dokumentu Výkres rozváděče	Status dokumentu		
	Vypracoval Arnošt Göbel	Název, doplňující název DŮM PRO KRIZOVÉ BYDLENÍ UL. BENEŠOVSKÁ	Číslo dokumentu D.1.4.4.26		
	Kontroloval —	ROZVADĚČ 2R2	Změna	Datum vydání 11/2023	List 5