



POHLED Z MARIÁNSKÉ LOUKY 1:100

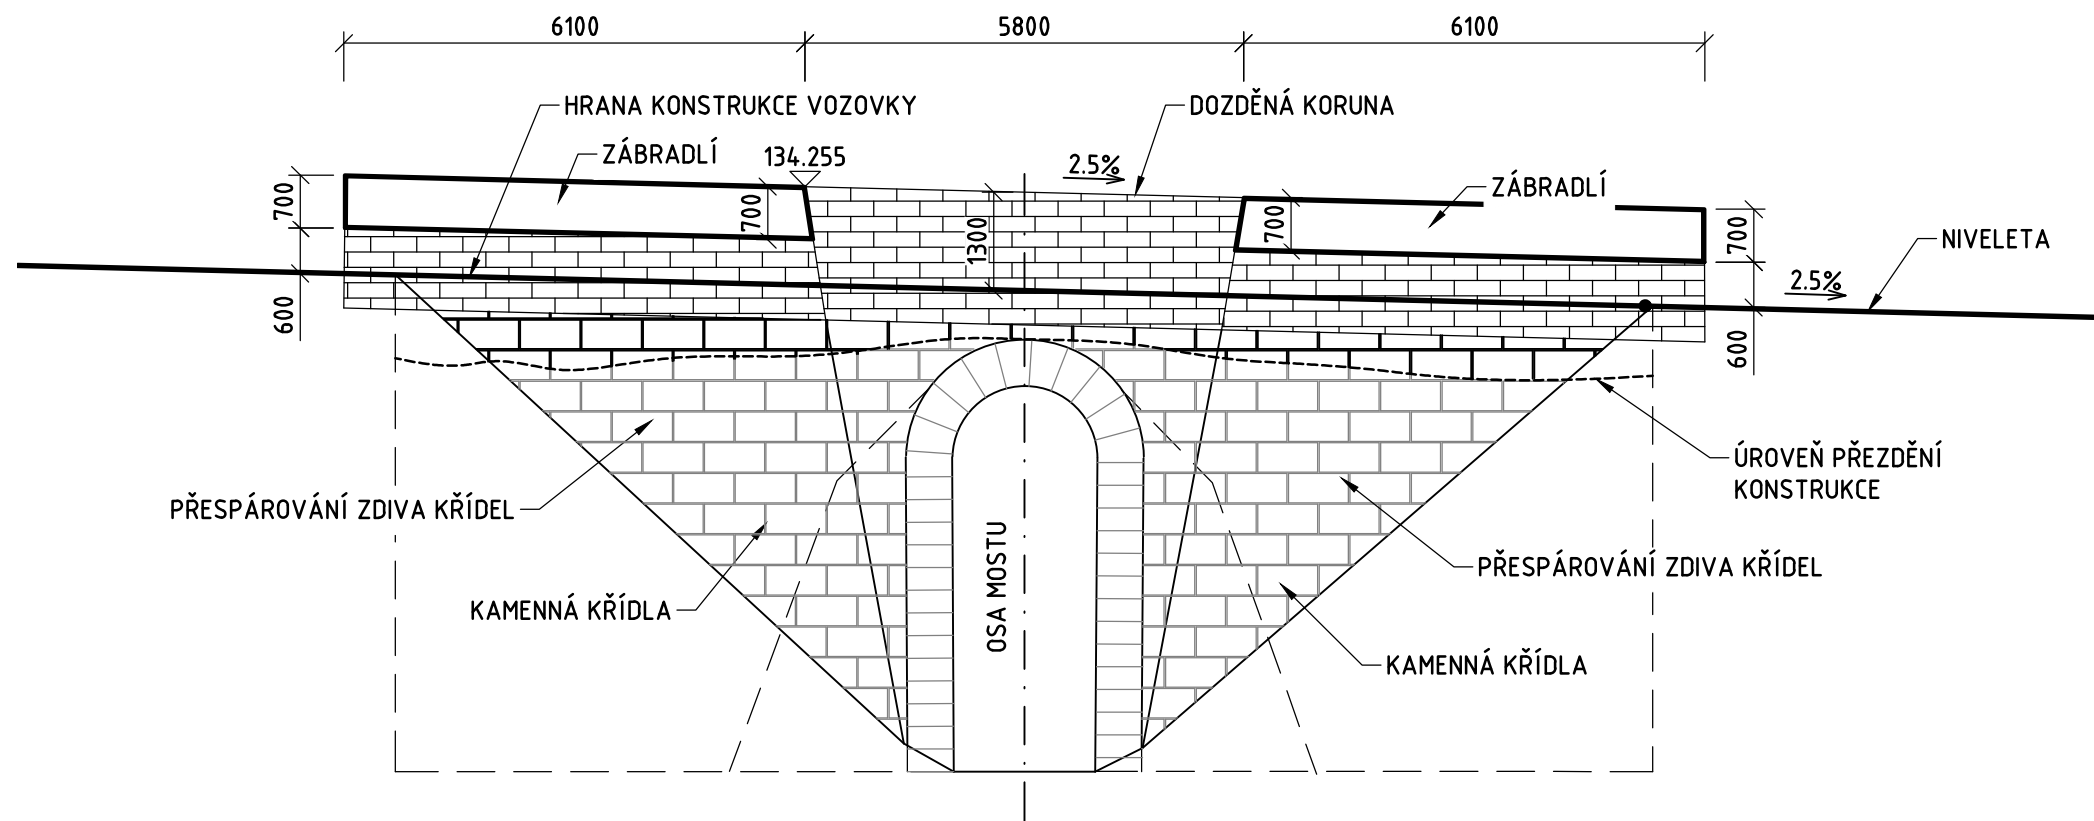

PODÉLNÝ ŘEZ B-B 1:100

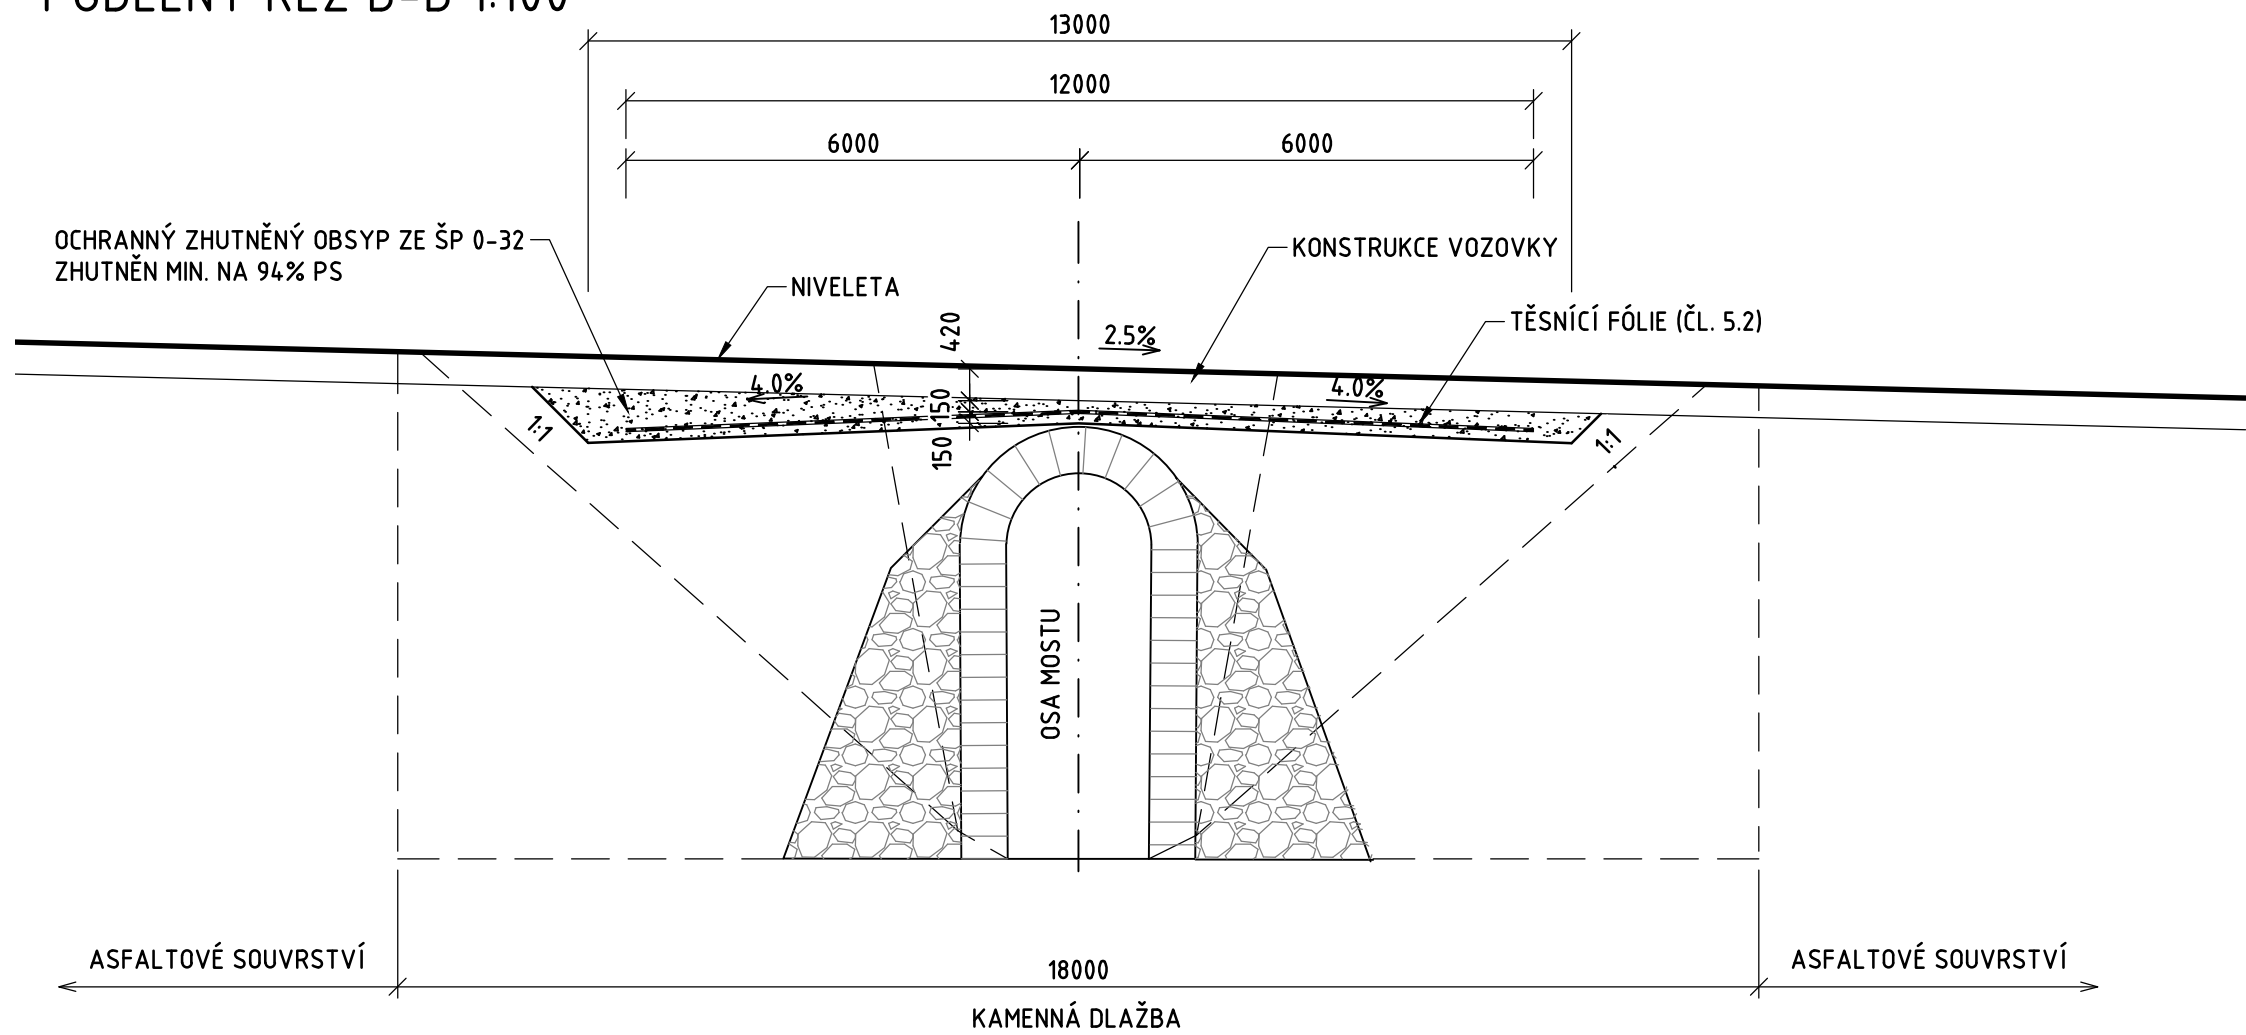

POZNÁMKY:

- TĚSNÍCÍ FÓLIE - GEOMEMBRÁNA S PEVNOSTÍ min. 20 kN/m A S PROTAŽENÍM min. 20% (V OBOU SMĚRECH), KTERÁ JE ULOŽENA VE VRSTVĚ ŠTĚRKOPÍSKU TL. 300+300 mm
- ZPŮSOB PROVEDENÍ A POUŽITÉ MATERIÁLY SE ŘÍDÍ ČLÁNKY DLE ČSN 73 6244 UVEDENÝMI V ZÁVORKÁCH
- KAMENNÁ KŘÍDLA BUDOU CELOPLOŠNĚ OČIŠTĚNY OTRYSKÁNÍM TLAKOVOU VODOU DO 800 bar. SPÁRY ZDIVA BUDOU CELOPLOŠNĚ VYSEKÁNY DO HLOUBKY CCA 50mm (ROZSAH OPRAVY SPÁR BUDE UPŘESNĚN V RDS). OČIŠTĚNÍ SPAR SE PROVEDE VYFOUKÁNÍM STLAČENÝM VZDUCHEM NEBO VYPLÁCHNUTÍM TLAKOVOU VODOU DO 200 bar. SPÁRY BUDOU HLOUBKOVĚ PŘESPÁROVÁNY CEMENTOVOU MALTOU M25 DLE ČSN EN 998-2, XF DLE Vlivu prostředí dle TKP 18.

Souřadnicový systém: S-JTSK
Výškový systém: Bpv

Objednatel:



Statutární město Děčín
Magistrát města Děčín, Mírové nám. 1175/5, 405 38 Děčín IV

Zhotovitel DÚR:	Ing. arch. Alexandr Kotačka, Ing. arch. Eva Pyková, Ing. Lukáš Vráblík Ph.D., FEng	HIP:
		ING. P. HARAZIM

	Vypracoval	ING. P. HARAZIM		Zak. číslo	
	Zodp. projektant	ING. P. HARAZIM		Datum	02/2021
	Tech. kontrola	ING. P. HARAZIM		Stupeň	DSP+DPS
	Akce LÁVKA DĚČÍN - PODMOKLY			Počet formátů	4 x A4
				Měřítko	1:100
Zhotovitel: Valbek, spol. s r.o., střed. Ostrava Chittussiho 1186/14 710 00 Slezská Ostrava	Příloha Propustek SO101			Č. přílohy	Paré
				01	