PŮDORYS 1.NP - ZTI KANALIZACE

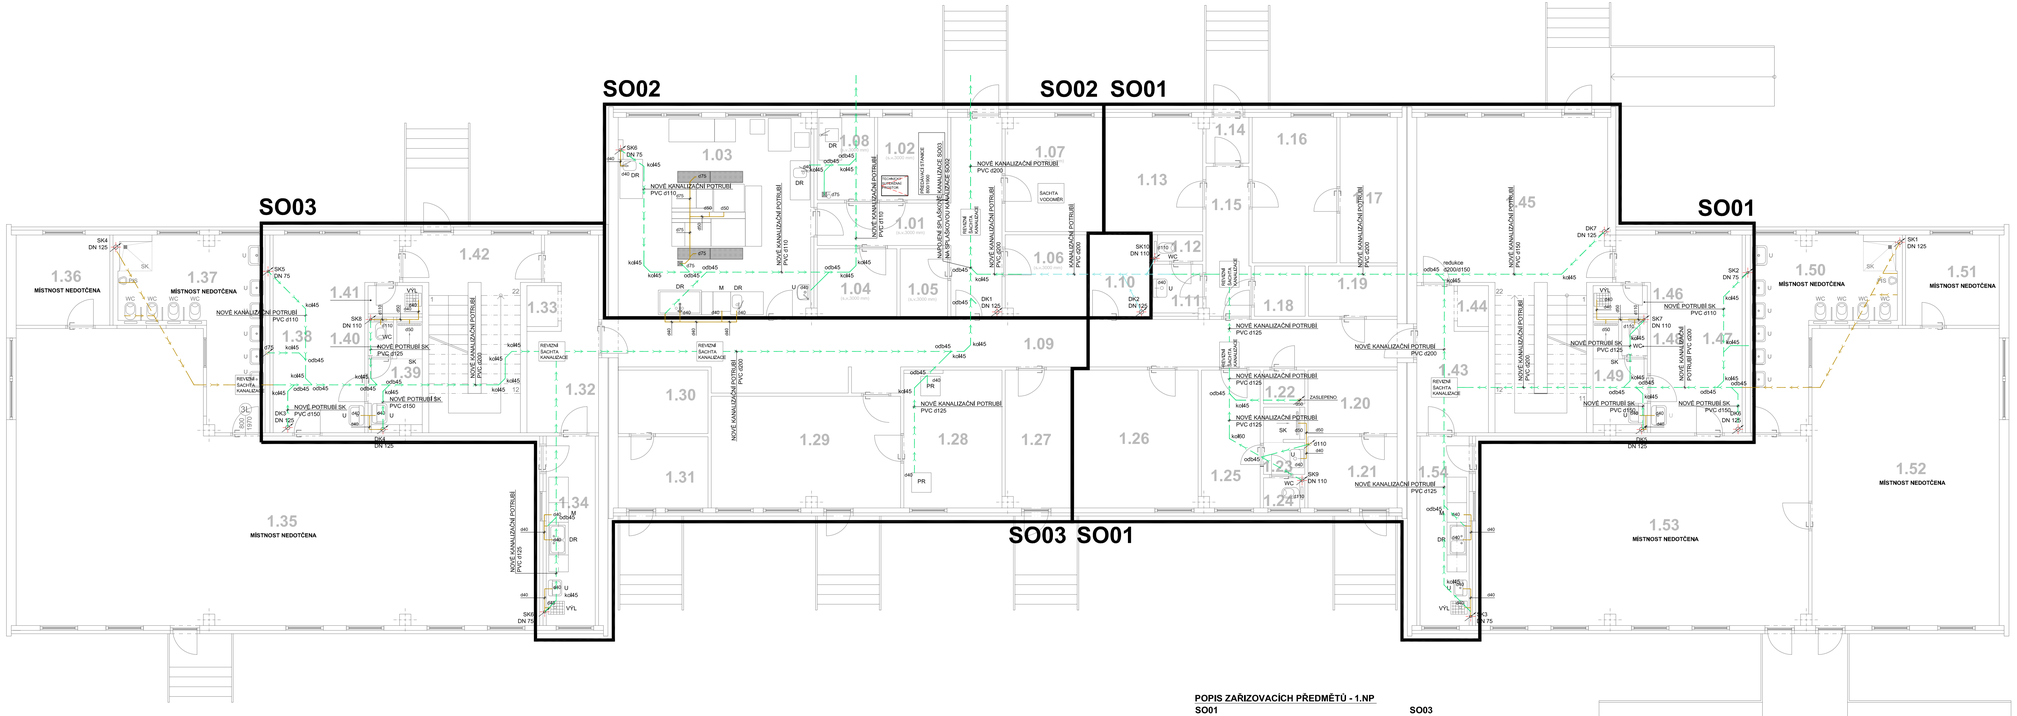

LEGENDA MÍSTNOSTÍ - 1.NP

stavební objekt	č.m.	účel místnosti	m²	podlaha		stěny		strop		poznámka
				oz	popis	plocha	popis	plocha	popis	
SO02	1.01	ZADVEŘÍ A CHODBA	14,80	KD	P01	70,50	S	14,80	S,KOK	
	1.02	TECHNICKÁ MÍSTNOST	5,40	KD	P01	27,90	S	5,40	S	
	1.03	KUCHYNĚ	35,75	KD	P01	73,35	S, KO	35,75	S	
	1.04	SKLAD, LEDNICE	5,00	KD	P01	27,00	S, KO	5,00	S	
	1.05	SKLAD	3,00	KD	P01	21,00	S, KO	3,00	S	
	1.06	BRAMBORÁRNA	6,15	KD	P01	29,85	S, KO	6,15	S	
	1.07	SKLAD	10,25	KD	P01	38,70	S, KO	10,25	S	
	1.08	HRUBÁ PŘÍPRAVA ZELENINY	4,40	KD	P01	25,65	S, KO	4,40	S	
	1.09	SPOJOVACÍ CHODBA	40,25	PVC	P02	167,25	S	40,25	S,OK	
NEZASAŽENO	1.10	ARCHIV	4,55	KD	P01	25,80	S	4,55	S	
SO01	1.11	PŘEDSÍŇ WC	2,40	KD	P01	18,75	S, KO	2,40	SOK	
	1.12	WC	1,10	KD	P01	13,20	S, KO	1,10	SOK	
	1.13	KANCELÁŘ	10,35	PVC	P02	38,85	S	10,35	S	
	1.14	ZÁDVEŘÍ	1,80	PVC	P02	16,35	S	1,80	S	
	1.15	CHODBA	6,10	PVC	P02	35,70	S	6,10	S	
	1.16	SPOL. MÍSTNOST	11,50	PVC	P02	42,00	S	11,50	S	
	1.17	KANCELÁŘ	7,75	KD	P01	37,20	S	7,75	S	
	1.18	VCHOD NA STŘECHU	2,40	KD	P01	18,60	S	2,40	S	
	1.19	SKLAD DROGERIE	4,15	PVC	P02	25,50	S	4,15	S	
	1.20	SKLAD HRAČEK	5,30	KD	P01	28,05	S	5,30	S	
	1.21	LETNÍ UMÝVÁRNA A WC	5,95	KD	P01	29,40	S, KO	5,95	S	
	1.22	SKLAD	1,30	KD	P01	13,80	S	1,30	S	
	1.23	SPRCHA	2,40	KD	P01	22,95	S, KO	2,40	SOK	
	1.24	WC ZAMĚSTNANCI	1,00	KD	P01	12,15	S, KO	1,00	SOK	
	1.25	ŠATNA ZAMĚSTNANCI	7,50	KD	P01	36,15	S	7,50	S	
	1.26	KANCELÁŘ ŘEDITELKY	16,00	PVC	P02	48,15	S	16,00	S	
	1.27	KANCELÁŘ	8,35	KD	P01	37,35	S	8,35	S	
	1.28	PRÁDELNA	12,65	KD	P01	43,35	S	12,65	S	
	1.29	SUŠÁRNA	19,65	KD	P01	57,30	S	19,65	S	
	1.30	SKLAD NÁŘAZÍ	5,35	KD	P01	28,20	S	5,35	S	
SO03	1.31	DÍLNA	6,00	KD	P01	29,55	S	6,00	S	
	1.32	PŘÍRUČNÍ SKLAD	10,90	PVC	P02	52,50	S	10,90	S	
	1.33	ŠACHTA VÝTAHU	1,20	--	--	13,20	--	1,20	--	
	1.34	PŘÍRUČNÍ KUCHYŇKA	8,70	PVC	P02	43,80	S, KO	8,70	S	
	1.35	DENNÍ MÍSTNOST, LEHÁRNA	111,45	PVC	P02	154,80	S	111,45	S	
NEZASAŽENO	1.36	SKLAD	7,90	PVC	P02	33,75	S	7,90	S	
	1.37	HYGIENICKÉ ZAZEMÍ	17,45	KD	P01	65,40	S, KO	17,45	S	
SO03	1.38	ŠATNA DĚTÍ	18,50	PVC	P02	59,40	S, KO	18,50	S	
	1.39	WC ZAMĚSTNANCI	4,15	KD	P01	28,80	S, KO	4,15	SOK	
	1.40	WC ZAMĚSTNANCI	0,80	KD	P01	10,80	S, KO	0,80	SOK	
	1.41	ÚKLIDOVÁ MÍSTNOST	1,40	KD	P01	15,15	S, KO	1,40	SOK	
	1.42	ZÁDVEŘÍ	18,95	PVC	P02	61,65	S	18,95	S	
	1.43	PŘÍRUČNÍ SKLAD	8,40	PVC	P02	40,20	S	8,40	S	
	1.44	ŠACHTA VÝTAHU	1,20	--	--	13,20	--	1,20	--	
	1.45	ZÁDVEŘÍ	42,50	PVC	P02	94,50	S	42,50	S	
SO01	1.46	ÚKLIDOVÁ MÍSTNOST	1,40	KD	P01	15,15	S, KO	1,40	SOK	
	1.47	ŠATNA DĚTÍ	18,50	PVC	P02	59,40	S, KO	18,50	S	
	1.48	WC ZAMĚSTNANCI	0,80	KD	P01	10,80	S, KO	0,80	SOK	
	1.49	ŠATNA ZAMĚSTNANCI	4,15	KD	P01	28,80	S, KO	4,15	SOK	
	1.50	HYGIENICKÉ ZAZEMÍ	17,45	KD	P01	65,40	S, KO	17,45	S	
NEZASAŽENO	1.51	SKLAD	7,90	PVC	P02	33,75	S	7,90	S	
	1.52	LEHÁRNA	52,05	PVC	P02	86,80	S	52,65	S	
	1.53	DENNÍ MÍSTNOST	58,85	PVC	P02	98,10	S	58,85	S	
SO01	1.54	PŘÍRUČNÍ KUCHYŇKA	8,70	PVC	P02	43,80	S, KO	9,65	S	

KO - keramická dlažba, S - štuková omítka, PVC - PVC podlahová krytina, SDK - sádrokartonové nastěnné podhledy, KO - keramický obklad

UŽITNÁ PLOCHA 1.NP 691,85 m²

LEGENDA POUŽITÝCH ČAR

- HRANICE STAVEBNÍCH OBJEKTŮ
- STÁVAJÍCÍ POTRUBÍ SPLAŠKOVÉ KANALIZACE LITINA d200
- STÁVAJÍCÍ POTRUBÍ SPLAŠKOVÉ KANALIZACE PVC d200
- NAVRHOVANÉ POTRUBÍ SPLAŠKOVÉ KANALIZACE PVC d110-200
- NAVRHOVANÉ PŘÍPOJOVACÍ POTRUBÍ SK

POZNÁMKA ZTI

- PŘÍPOJOVACÍ POTRUBÍ KANALIZACE VEDENO VE STĚNĚ A V PODLAZE
- MINIMÁLNÍ SPÁD PŘÍPOJOVACÍHO POTRUBÍ 3%
- PŘÍPOJOVACÍ POTRUBÍ BUDE PROVEDENO Z PP/s
- POTRUBÍ SK POD ZÁKLADOVOU DESKOU NAVRŽENO PVC KG DN110-200
- SPÁD NAVRHOVANÉHO POTRUBÍ POD ZD PŘIZPŮSOBEN STÁVAJÍCÍMU
- STÁVAJÍCÍ LITINOVÉ STOUPACÍ POTRUBÍ NAHRAZENO PVC

PROJEKTOVÁ DOKUMENTACE JE VYPRACOVÁNA DLE VYHLÁŠKY č. 499/2006 Sb. v platném znění
DOKUMENTACE PRO VÝBĚR ZHOTOVITELE

LEŽATÉ POTRUBÍ PVC KG

DN	SO01	SO02	SO03	CELKEM (m)
110	4,757	20,629	9,55	34,94
125	21,807	0	8,981	30,79
150	10,018	0	2,488	12,51
200	20,085	5,967	24,564	50,62

STOUPACÍ POTRUBÍ PVC KG

DN	SO01	SO02	SO03	CELKEM (m)
125	17,05	3,55	13,5	34,10

STOUPACÍ POTRUBÍ PVC HT

DN	SO01	SO02	SO03	CELKEM (m)
75	6,75	3,55	6,75	17,05
110	13,85	0	6,75	20,60

POPIS ZAŘIZOVACÍCH PŘEDMĚTŮ - 1.NP

SO01
- WC ZÁVĚSNÉ, BÍLÉ
  MONTÁŽNÍ PRVEK PRO ZÁVĚSNÉ WC SE SPLACH. NÁDRŽKOU POD OMÍTKOU
  POČET 3 KS
- UMYVADLO PRO PERSONÁL, BÍLÉ
  (výška 800 mm nad podlahou)
  STOJÁNKOVÁ UMYVADLOVÁ BATERIE
  POČET 4 KS
- SPRCHA S PODLAHOVÝM ŽLABEM
  TERMOSTATICKÁ SPRCHOVÁ BATERIE
  SPRCHOVÁ HADICE, SPRCHOVÁ RÚŽICE, SPRCHOVÁ TYČ
  POČET 2 KS
- KUCHYŇSKÝ DVOJDŘEZ
  DŘEZOVÁ BATERIE
  POČET 1KS
- VÝLEVKA
  NÁSTĚNNÁ BATERIE
  POČET 2 KS

SO03
- WC ZÁVĚSNÉ, BÍLÉ
  MONTÁŽNÍ PRVEK PRO ZÁVĚSNÉ WC SE SPLACH. NÁDRŽKOU POD OMÍTKOU
  POČET 1 KS
- UMYVADLO PRO PERSONÁL, BÍLÉ
  (výška 800 mm nad podlahou)
  STOJÁNKOVÁ UMYVADLOVÁ BATERIE
  POČET 2 KS
- SPRCHA S PODLAHOVÝM ŽLABEM
  TERMOSTATICKÁ SPRCHOVÁ BATERIE
  SPRCHOVÁ HADICE, SPRCHOVÁ RÚŽICE, SPRCHOVÁ TYČ
  POČET 1 KS
- KUCHYŇSKÝ DVOJDŘEZ
  DŘEZOVÁ BATERIE
  POČET 1KS
- VÝLEVKA
  NÁSTĚNNÁ BATERIE
  POČET 2 KS

LEGENDA ZKRATEK

DR	- DŘEZ
L	- LEDNICE
M	- MYČKA
MR	- MRAZÁK
REG	- REGÁL
SK	- SPROCHOVÝ KOUT
U	- UMYVADLO
VÝL	- VÝLEVKA
WC	- WC
PR	- PRAČKA

Zodpovědný projektant: Ing. Jaromír Matějíček

Vypracoval: Vítek Dočekal

NORDARCH s.r.o.
IČO: 28854444
DIČ: CZ28854444, VAT: CZ6803100
T: +420420372268
E: info@nordarch.cz
W: www.nordarch.cz

Investor: Statutární město Děčín
Mírové nám. 1175/5, Děčín IV-Podmokly, 40502 Děčín

Místo: Májová 372, 407 11 Děčín XXXII - Boletice nad Labem

Stavba:
VÝMĚNA ZTI A MODERNIZACE SOCIÁLNÍHO ZÁZEMÍ
MŠ Děčín XXXII, Májová 372, příspěvková organizace
Májová 372, 407 11 Děčín XXXII-Boletice nad Labem

Formát: 10/A4
Datum: 11/2023
Datum revize: -
Měřítko: 1:75
Stupeň: VÝBĚR ZHOTOVITELE

Stavební objekt: **SO01, SO02 a SO03**

Číslo PD: **707/2023**

Profese: **D.1.4. ZDRAVOTNĚ TECHNICKÉ INSTALACE**

Část: **D.1.4.**

Výkres: **PŮDORYS 1.NP KANALIZACE**

Č.v.: **D.1.4.3**

1050/420