ŘEZ A-A'

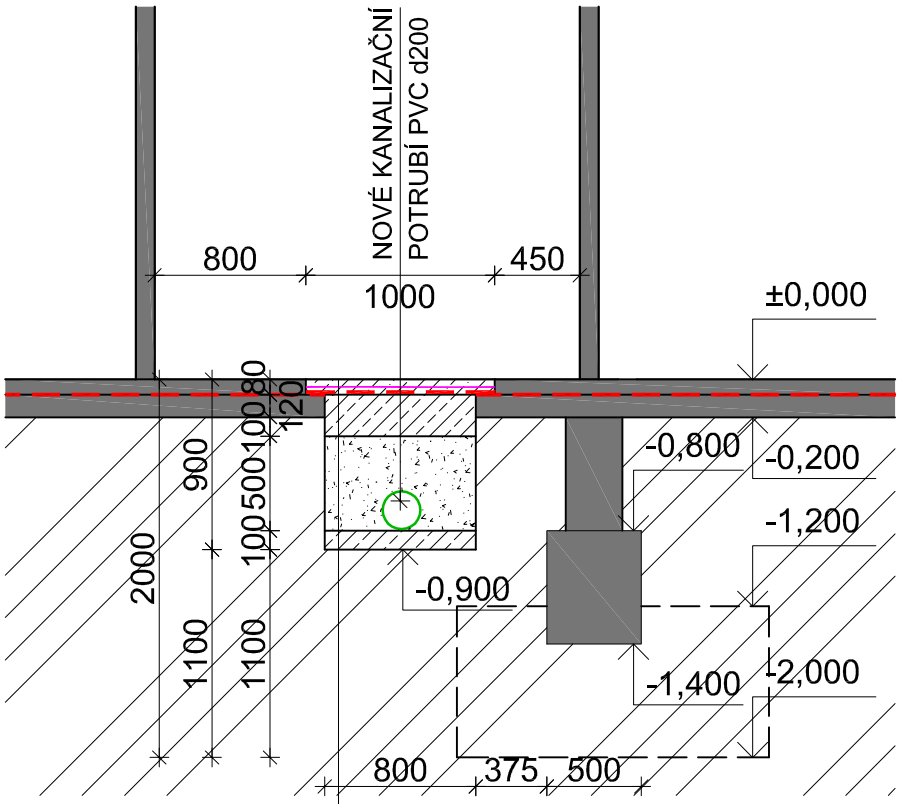

- 80 mm BETONOVÁ DESKA - BETON C20/25
  + KARI SÍŤ 100/100/6
- 2 mm DOPLNĚNÁ HYDROIZOLACE
  ASFALTOVÁ LEPENKA
  ŘÁDNĚ NAPOJENA NA STÁVAJÍCÍ
- 220 mm BETONOVÁ DESKA - BETON C20/25
- 500 mm ZPĚTNÝ ZÁSYP
- 100 mm BETONOVÁ DESKA - BETON C20/25

PROJEKTOVÁ DOKUMENTACE JE VYPRACOVÁNA
DLE VYHLÁŠKY č. 499/2006 Sb. v platném znění
DOKUMENTACE PRO VÝBĚR ZHOTOVITELE

Zodpovědný projektant: Ing. Jaromír Matějíček	Vypracoval: Vítek Dočekal
	NORDARCH s.r.o. sídlo: Oldřichovská 14, 405 02 Děčín IČ: 64051056, DIČ: CZ64051056 t: +420412517295 m: +420724556686 e: matejicek @nordarch.cz w:www.nordarch.cz
Investor: Statutární město Děčín Mírové nám. 1175/5, Děčín IV-Podmokly, 40502 Děčín	Formát: 1/A4 Datum: 11/2023
Místo: Májová 372, 407 11 Děčín XXXII - Boletice nad Labem	Datum revize: ...
Stavba: **VÝMĚNA ZTI A MODERNIZACE SOCIÁLNÍHO ZÁZEMÍ** **MŠ Děčín XXXII, Májová 372, příspěvková organizace** Májová 372, 407 11 Děčín XXXII-Boletice nad Labem	Měřítko: 1:40 Stupeň: VÝBĚR ZHOTOVITELE
Stavební objekt: **SO01, SO02 a SO03**	Č.pare.: Zak. č.: **707/2023**
Profese: **D.1.1. ARCHITEKTONICKO STAVEBNÍ ŘEŠENÍ**	Č.části PD: **D.1.1.**
Výkres: **ŘEZ A-A'**	Č.v.: **D.1.1.10**