


NAVRŽENÉ STAVEBNÍ ÚPRAVY

NOVÉ KONSTRUKCE/DEMOLICE

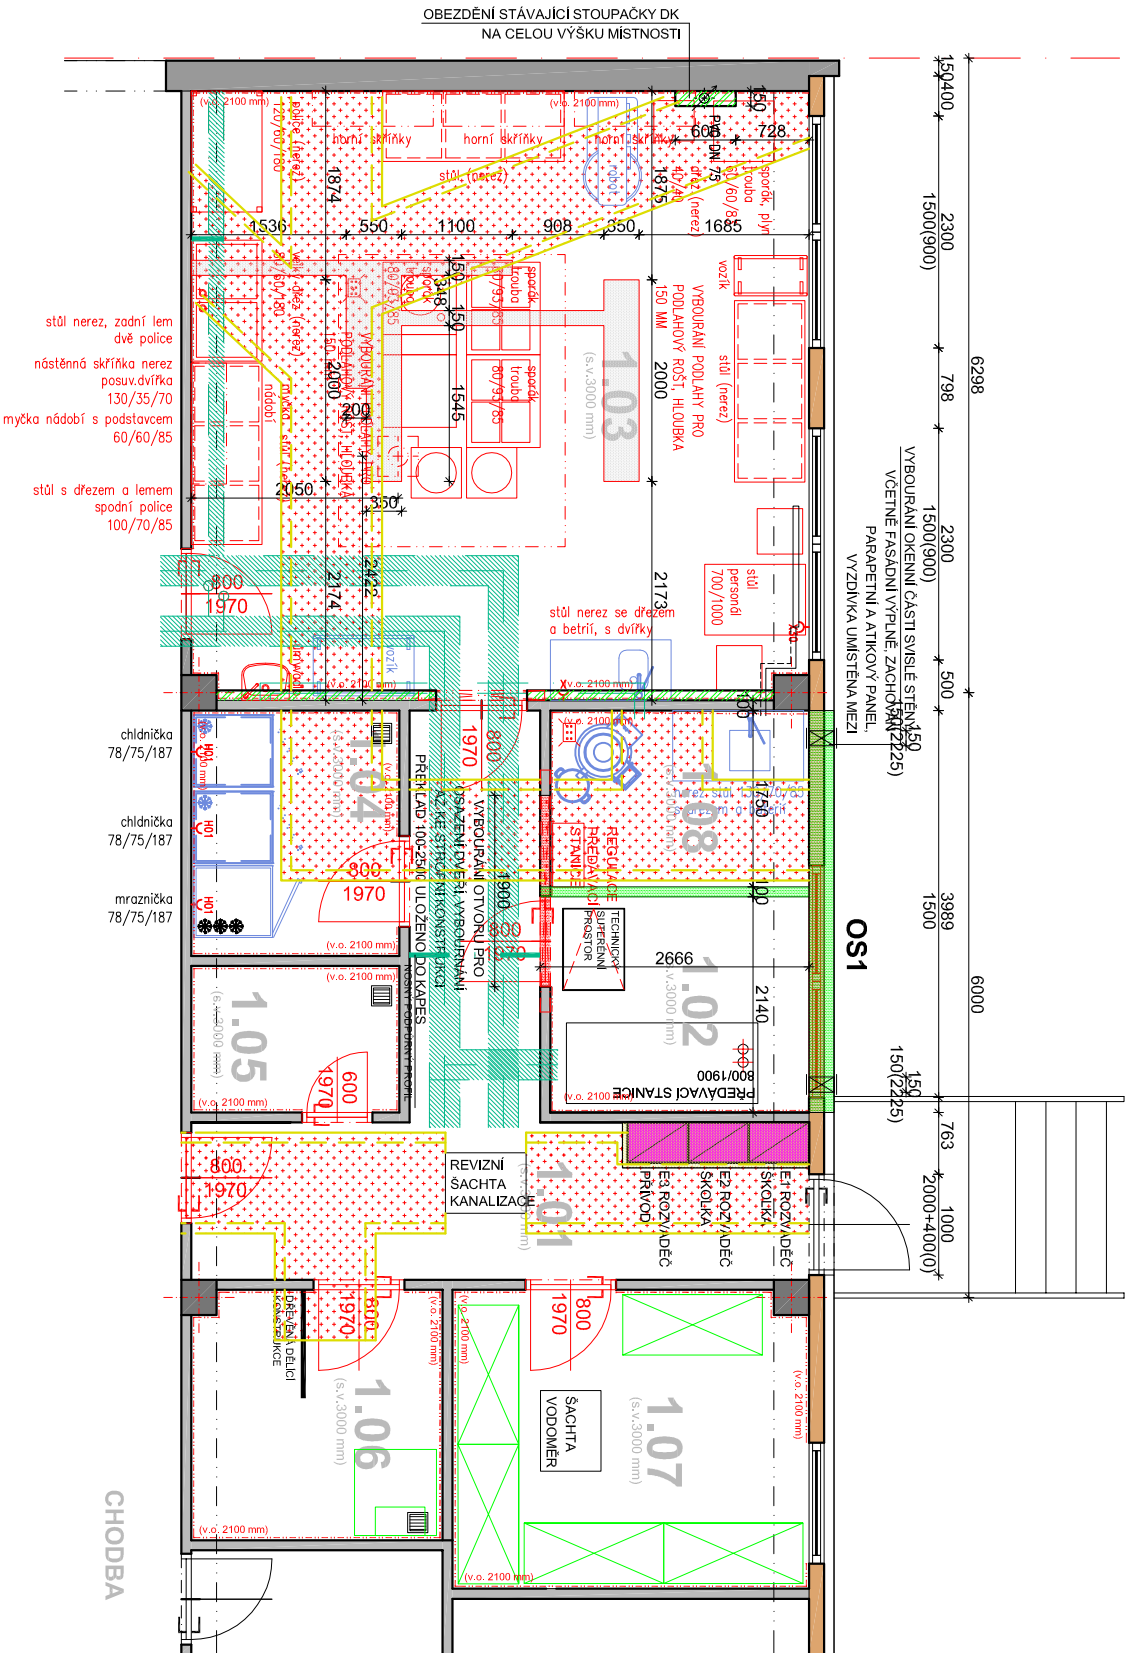

LEGENDA MÍSTNOSTÍ - 1.NP

č.m.	účel místnosti	m <sup>2</sup>	podlaha		strop		poznámka
			oz	popls	plocha	popls	
1.01	ZADVĚŘÍ A CHODBA	14,80	PVC	P01	14,80		keramby nad výškí 75 mm
1.02	TECHNICKÁ MÍSTNOST	5,40	KD	P02	5,40		keramby nad výškí 75 mm
1.03	KUCHYNĚ	35,75	KD	P01	35,75		keramby obklad v 2100 mm, stuk
1.04	SKLAD, LEDNICE	5,00	KD	P01	5,00		keramby obklad v 2100 mm, stuk
1.05	SKLAD	3,00	KD	P01	3,00		keramby obklad v 2100 mm, stuk
1.06	BRAMBORÁRNA	6,15	KD	P01	6,15		keramby obklad v 2100 mm, stuk
1.07	SKLAD	10,25	KD	P01	10,25		keramby obklad v 2100 mm, stuk
1.08	HRUBÁ PŘÍPRAVA ZELENINY	4,40	KD	P01	4,40		keramby obklad v 2100 mm, stuk

KD - keramická dlažba, Š - štuk, PVC - pvc podlahová krytina

UŽITNÁ PLOCHA 1.NP	84,75 m²
--------------------	----------

DEMOLICE

- ODSTRANĚNÍ TECHNICKÝ ZARIŽENÍ (ŠKRABKA, ROBOT, SPORÁKY, LEDNICE, MRAZÁK, DIGESTOŘ APOD..)
- ODSTRANĚNÍ ZARIŽOVACÍCH PŘEDMĚTŮ (1xUMYVADLO, 3xdŘEZ APOD. VČETNĚ PŘIPOJOVACÍCH ARMATUR)
- ODSTRANĚNÍ INVENTÁŘE (STŮL, NÁBYTEK, VÁLÝ, KUCHYŇSKÉ LINKY)
- VYSAZENÍ VNITŘNÍCH DVEŘÍ VČETNĚ VYBOURÁNÍ OCELOVÝCH ZÁRUBNÍ
- ODSTRANĚNÍ SVĚTEL A VYPÍNAČŮ, KABELAŽE
- DEMONTÁŽ KERAMICKÉHO OBKLADU ( 128,11 m<sup>2</sup> ) A KERAMICKÉ DLAŽBY (82,10 m<sup>2</sup> )
- DEMONTÁŽ PVC VČETNĚ LIŠT ( 14,90 m<sup>2</sup> )
- DEMONTÁŽ SOUČASNÝCH ROZVODŮ ELEKTRO VČETNĚ ÚPRAVY ROZVADĚČE
- VŠECHNY VÝVODY BUDOU OSAZENY NOVÝMI ARMATURAMI
- NOVÁ TECHNOLOGIE NAVRŽENA V SOULADU SE SOUČASNÝMI ROZVODY V.K


SKLADBA OBVODOVÉ STĚNY - OS1

- 2 mm VENKOVNÍ OMÍTKA TOČENÉ ZRNO 2 mm
- 5 mm LEPIDLO S VÝZTUŽNOU TKANINOU
- 240 mm PLYNOSILIKÁTOVÉ TVÁRNIC E
- 5 mm LEPIDLO S VÝZTUŽNOU TKANINOU
- 2 mm VNITŘNÍ TENKOVRSŤVÁ ŠTUKOVÁ OMÍTKA

PROJEKTOVÁ DOKUMENTACE JE VYPRACOVÁNA  
DLE VYHLÁŠKY č. 499/2006 Sb. v platném znění  
DOKUMENTACE PRO VÝBĚR ZHOTOVITELE

LEGENDA POUŽITÝCH ŠRAF

- ODSTRANOVANÉ KONSTRUKCE / DEMOLICE
- NOVÉ SVISLÉ VNITŘNÍ KONSTRUKCE
- PLYNOSILIKÁTOVÉ SVISLÉ VYZDÍVKY tl. 100-150-250 mm
- VYBOURÁNÍ DRÁŽKY V PODLAZE, hl. 150 mm
- BOURANÁ ZAKLADOVÁ DESKA PRO PŘÍSTUP KE KANALIZACI

Zodpovědný projektant:		Vpracoval:		 <b>NORDARCH s.r.o.</b> sídlo: Odběhova 14 406 02 Děčín IČ: 024651056 I. : +0042032577295 M. : +00724565698 e: mairjpek@nordarch.cz w: www.nordarch.cz			
Ing. Jaromír Matějčiek		Vítěk Dočkal					
Investor:		Statutární město Děčín		Formát:		21/A4	
Místec:		Mírové nám. 1175/5, Děčín IV+Podmokly, 40502 Děčín		Datum:		11/2023	
Stavba:		Májová 372, 407 11 Děčín XXXII - Boletice nad Labem		Měřtko:		1:75	
<b>VÝMĚNA ZTI A MODERNIZACE SOCIÁLNÍHO ZÁZEMÍ</b> <b>MŠ Děčín XXXII, Májová 372, příspěvková organizace</b> Májová 372, 407 11 Děčín XXXII-Boletice nad Labem		<b>SO02 KUCHYNĚ</b>		Stupeň:		VÝBĚR ZHOTOVITELE	
				Č.j.pane.:		Zak. č.:	
Stavební objekt:		<b>SO02 KUCHYNĚ</b>		Č.část PD:		<b>707/2023</b>	
Profese:		<b>D.1.1. ARCHITEKTONICKO STAVEBNÍ ŘEŠENÍ</b>		Č.v.:		<b>D.1.1.</b>	
Výkres:		<b>PŮDORYS 1.NP DEMOLICE</b>		Č.v.:		<b>D.1.1.2</b>	