

LEGENDA MÍSTNOSTÍ

č.m.	účel místnosti	m ²	podlaha		strop		poznámka
			oz	popis	plocha	popis	

HYGIENICKÉ ZÁZEMÍ

1.01	ZADVEŘÍ	2,27	PVC	P01	2,27	D	omyvatelný povrch (min. do výšky 2000 mm)
1.02	WC	1,53	PVC	P01	1,53	D	omyvatelný povrch (min. do výšky 2000 mm)
1.03	ZÁZEMÍ + KK	9,54	PVC	P01	9,54	D	omyvatelný povrch (min. do výšky 2000 mm)

PVC - PVC lino, D - dřevotřísková deska

UŽITNÁ PLOCHA

13,34 m²

ZASTAVĚNÁ PLOCHA

14,74 m²

LEGENDA

WC	- ZAVĚSNÉ WC					
U	- UMÝVADLO rozměr 35x45					
ER	- ELEKTROROZVADĚČ					
P.O.	- PRŮTOKOVÝ OHŘÍVAČ					
LED 8W	- CELOSKLENĚNÉ SVÍTLIDLO LED 8W					
LED 30W	- PŘÍSAZENÉ SVÍTLIDLO LED 30W					
L	- MINILEDNIČKA					
E.P.	- ELEKTRICKÝ PŘÍMOTOP, VÝKON 500/2000 W					
DR	- DŘEZ					
HUV	- HLAVNÍ UZÁVĚR VODY					
SK	- STOUPAČÍ POTRUBÍ SPLAŠ. KANALIZACE					

E1	- ODBĚRNÉ MÍSTO (ELEKTROPILŘ)
E2	- VNITŘNÍ ELEKTROROZVADĚČ
K1	- VÝSTUP SK Z OBJEKTU
K2	- KONTROLNÍ ŠACHTA SK
V1	- VODOVODNÍ ŠACHTA S VODOMĚREM
V2	- HLAVNÍ UZÁVĚR VODY

LEGENDA

POŽÁRNĚ BEZPEČNOSTNÍCH ZAŘÍZENÍ

34A 1xPHP SE SCHOPNOSTÍ 34 A
osazení držadlo max. 1,50 m nad podlahou



LEGENDA PŘÍPOJEK IS

E1	- ODBĚRNÉ MÍSTO (ELEKTROPILŘ)
E2	- VNITŘNÍ ELEKTROROZVADĚČ
K1	- VÝSTUP SK Z OBJEKTU
K2	- KONTROLNÍ ŠACHTA SK
V1	- VODOVODNÍ ŠACHTA S VODOMĚREM
V2	- HLAVNÍ UZÁVĚR VODY

LEGENDA POUŽITÝCH ŠRAF


	OBVODOVÉ STĚNY, tl. 70 mm		ŠTĚRKOVÉ PODSYPY
	- profilovaný pozinkovaný a lakovaný plech, tl. 0,6 mm		
	- minerální vlna tl. 60 mm		
	- potahovaná dřevotřísková deska, tl. 10 mm		
	VNITŘNÍ DĚLIČI STĚNÝ, tl. 60 mm		ROSTLÝ TERÉN
	- potahovaná dřevotřísková deska, tl. 10 mm		
	- dřevěný rám tl. 40 mm		
	- potahovaná dřevotřísková deska, tl. 10 mm		
	BETONOVÉ KONSTRUKCE		
	- beton C20/25		

PROJEKTOVÁ DOKUMENTACE JE VYPRACOVÁNA
DLE VYHLÁŠKY č. 499/2006 Sb. v platném znění
VÝŠKOVÉ ZAMĚŘENÍ V SOUŘADNICOVÉM SYSTÉMU BpV

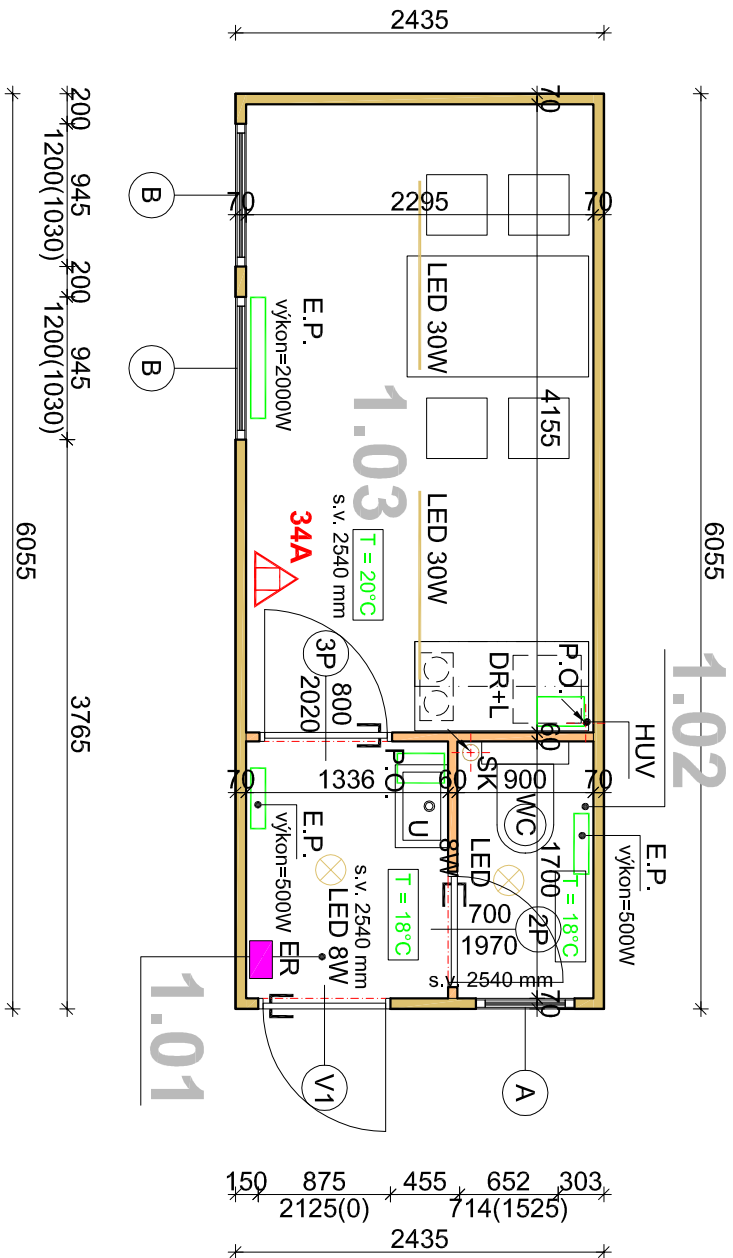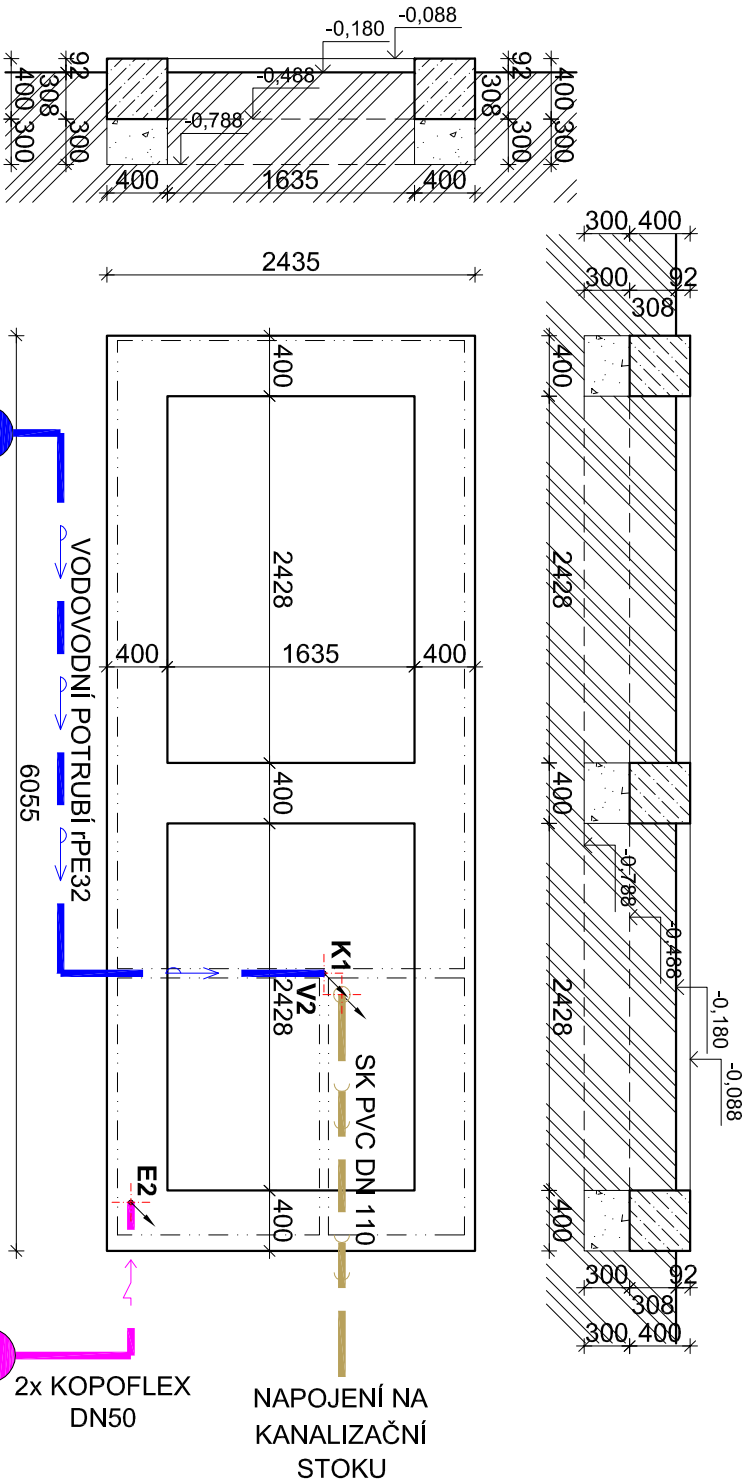

POZNÁMKA

- ŠTĚRKOVÉ PODSYPY POD ZÁKLADOVÉ PASY ŘEŠIT V NÁVÁZNOSTI NA STAV ZÁKLADOVÉ SPÁRY (POSODUJÍ PROJEKTANT STAVBY)

Zodpovědný projektant:		Vypracoval:		 <div>NORDARCH s.r.o. sídlo: Mlýnská 14 465 02 Děčín IČ: 64051056, DIČ: CZ64051056 m: +420 724 556 686 e: info@nordarch.cz w: www.nordarch.cz</div>
Ing. Jaromír Matějček		Vítěk Dočekal		
Investor:	Statutární město Děčín		Formát:	
	Mírové náměstí 1175/5, Děčín IV-Podmokly, 40502 Děčín		Datum:	
Míst:	p.p.č. 634 a 635, k.ú. Chrochvice		Datum revize:	
Stavba:	<div>ZÁZEMÍ PRO ŘIDIČE MHD</div> <div>CHROCHVICE</div> <div>p.p.č. 634 a 635, k.ú. Chrochvice</div>			Měřítko:
				1:50
				Stupeň:
				DUR, DSP
Stavební objekt:	...			Č.jare.:
				Zak. č.:
				698/2023
Profese:	D.1.1 ARCHITEKTONICKO STAVEBNÍ ŘEŠENÍ			Č.části PD:
				D.1.1
Výkres:	ZÁKLADOVÉ KONSTRUKCE A PŮDORYS			Č.v.:
				D.1.1.1