PŮDORYS 2.NP - STÁVAJÍCÍ STAV

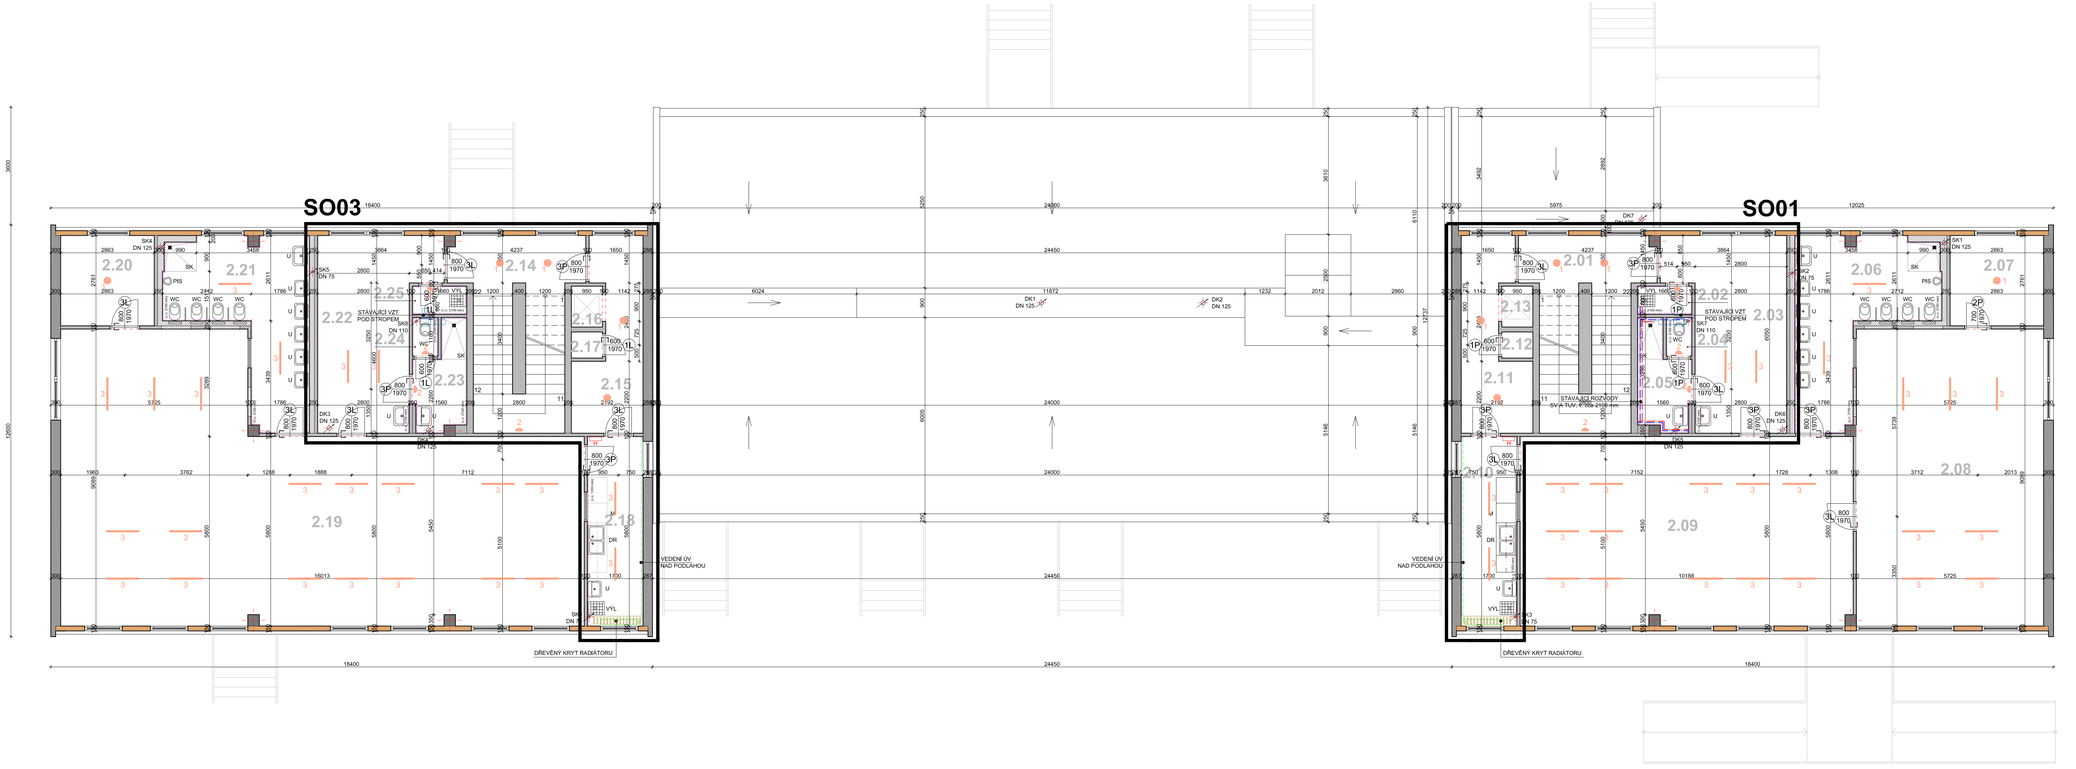

LEGENDA MÍSTNOSTÍ - 2.NP

stavební objekt	č.m.	účel místnosti	m²	podlaha		stropy		poznámka
				od	popis	plocha	popis	
SO01	2.01	CHODBA	18,95	PVC	P02	18,95	S	PVC svět.do soklové lišty, tkaé
	2.02	ÚKLIDOVÁ MÍSTNOST	1,40	KD	P01	1,40	S	keramický obklad v 2100 mm, tkaé
	2.03	ŠATNA DĚTÍ	18,50	PVC	P02	18,50	S	PVC svět.do soklové lišty, tkaé
	2.04	WC ZAMĚSTNANCI	0,90	KD	P01	0,90	S	keramický obklad v 2100 mm, tkaé
	2.05	ŠATNA ZAMĚSTNANCI	4,50	KD	P01	4,50	S	keramický obklad v 2100 mm, tkaé
NEZASAŽENO	2.06	HYGIENICKÉ ZÁZEMÍ	17,45	KD	P01	17,45	S	keramický obklad v 2100 mm, tkaé
	2.07	SKLAD	7,90	PVC	P02	7,90	S	PVC svět.do soklové lišty, tkaé
	2.08	LEHÁRNA, HERNA	52,00	PVC	P02	52,00	S	PVC svět.do soklové lišty, tkaé
SO01	2.09	SPOLEČENSKÁ MÍSTNOST	58,85	PVC	P02	58,85	S	PVC svět.do soklové lišty, tkaé
	2.10	PŘÍRUČNÍ KUCHYŇKA	9,85	PVC	P02	9,85	S	keramický obklad v 1500 mm, tkaé
	2.11	PŘÍRUČNÍ SKLAD	9,95	PVC	P02	9,95	S	PVC svět.do soklové lišty, tkaé
	2.12	VÝTAH	0,75	PVC	P02	0,75	S	PVC svět.do soklové lišty, tkaé
	2.13	ŠACHTA VÝTAHU	1,20	---	---	1,20	---	
SO03	2.14	CHODBA	11,55	PVC	P02	11,55	S	PVC svět.do soklové lišty, tkaé
	2.15	PŘÍRUČNÍ SKLAD	9,95	PVC	P02	9,95	S	PVC svět.do soklové lišty, tkaé
	2.16	ŠACHTA VÝTAHU	1,20	---	---	1,20	---	
	2.17	VÝTAH	0,75	PVC	P01	0,75	S	PVC svět.do soklové lišty, tkaé
	2.18	PŘÍRUČNÍ KUCHYŇKA	9,85	PVC	P02	9,85	S	keramický obklad v 1500 mm, tkaé
NEZASAŽENO	2.19	SPOLEČENSKÁ MÍSTNOST, LEHÁRNA	111,45	PVC	P02	111,45	S	PVC svět.do soklové lišty, tkaé
	2.20	SKLAD	7,90	PVC	P02	7,90	S	PVC svět.do soklové lišty, tkaé
SO03	2.21	HYGIENICKÉ ZÁZEMÍ	17,45	KD	P01	17,45	S	keramický obklad v 2100 mm, tkaé
	2.22	ŠATNA DĚTÍ	18,50	PVC	P02	18,50	S	PVC svět.do soklové lišty, tkaé
	2.23	ŠATNA ZAMĚSTNANCI	4,50	KD	P01	4,50	S	keramický obklad v 2100 mm, tkaé
	2.24	WC ZAMĚSTNANCI	0,90	KD	P01	0,90	S	keramický obklad v 2100 mm, tkaé
	2.25	ÚKLIDOVÁ MÍSTNOST	1,40	KD	P01	1,40	S	keramický obklad v 2100 mm, tkaé

KD - keramická dlažba, S - lišta, PVC - PVC podlahová krytina

UŽITNÁ PLOCHA 2.NP 397,90 m²

LEGENDA POUŽITÝCH ŠRAF

- STÁVAJÍCÍ SVISLÉ KONSTRUKCE (ŽB PANEL)
- STÁVAJÍCÍ SVISLÉ KONSTRUKCE (ŠTÍTOVÉ ŽB PANELY)
- STÁVAJÍCÍ SVISLÉ KONSTRUKCE (SENDVIČOVÁ KONSTRUKCE)
- STÁVAJÍCÍ SVISLÉ KONSTRUKCE (PÓROBETONOVÉ TVÁRNICE)

LEGENDA POŽÁRNĚ BEZPEČNOSTNÍCH ZAŘÍZENÍ

- PŘENOSNÝ HASÍCÍ PŘÍSTROJ
- HYDRANT

LEGENDA POUŽITÝCH ČAR

- HRANICE STAVEBNÍCH OBJEKTŮ
- POTRUBÍ ÚSTŘEDNÍHO VYTÁPĚNÍ

LEGENDA ZKRATEK

DR	DŘEZ
L	LEDNICE
M	MYČKA
MR	MRAZÁK
REG	REGÁL
SK	SPRCHOVÝ KOUT
U	UMYVADLO
VÝL	VÝLEVKA
WC	WC

LEGENDA OSVĚTLENÍ

- 1 STÁVAJÍCÍ STROPNÍ SVÍTIDLO
- 2 STÁVAJÍCÍ NÁSTĚNNÉ SVÍTIDLO
- 3 STÁVAJÍCÍ STROPNÍ ZÁŘIVKA

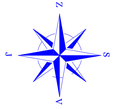

PROJEKTOVÁ DOKUMENTACE JE VYPRACOVÁNA DLE VYHLÁŠKY č. 499/2006 Sb. v platném znění
DOKUMENTACE PRO VÝBĚR ZHOTOVITELE

Zodpovědný projektant: Ing. Jaromír Matějíček	Vypracoval: Vítek Dočekal
Investor: Statutární město Děčín, Mírové nám. 1175/5, Děčín IV-Podmokly, 40502 Děčín	
Místo: Májová 372, 407 11 Děčín XXXII - Boletice nad Labem	
Stavba: **VÝMĚNA ZTI A MODERNIZACE SOCIÁLNÍHO ZÁZEMÍ** **MŠ Děčín XXXII, Májová 372, příspěvková organizace** Májová 372, 407 11 Děčín XXXII-Boletice nad Labem	
Stavební objekt: **SO01, SO02 a SO03**	
Příloha: **D.1.1. ARCHITEKTONICKO STAVEBNÍ ŘEŠENÍ**	
Výkres: **PŮDORYS 2.NP STÁVAJÍCÍ STAV**	

NORDARCH s.r.o.
IČO: 24844551
DIČ: CZ24844551, VAT: CZ6403100
e: nordarch@nordarch.cz w: www.nordarch.cz

Formát:	10/A4
Datum:	11/2023
Datum revize:	---
Měřítko:	1:75
Stupeň:	VÝBĚR ZHOTOVITELE
Č.zakl.	707/2023
Číslo PD:	D.1.1.
Č.v.:	D.1.1.3

1050/420