


# PODÉLNÝ ŘEZ

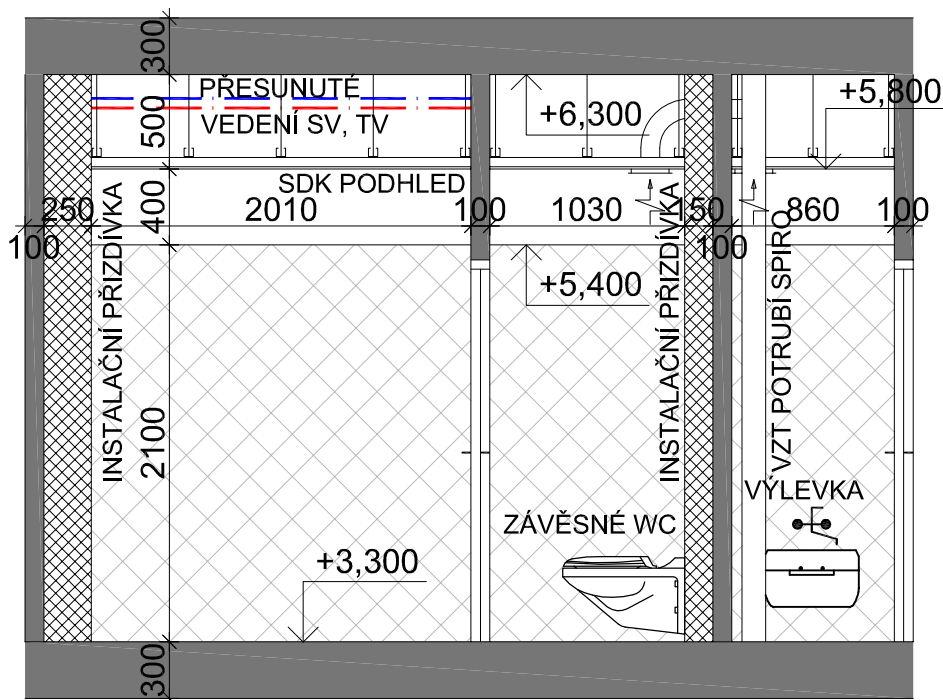

PROJEKTOVÁ DOKUMENTACE JE VYPRACOVÁNA  
DLE VYHLÁŠKY č. 499/2006 Sb. v platném znění  
**DOKUMENTACE PRO VÝBĚR ZHOTOVITELE**

Zodpovědný projektant: Ing. Jaromír Matějčíček		Vypracoval: Vítěk Dočekal		 <b>NORDARCH s.r.o.</b> <small>           sídlo:            Obřichovská 14            405 02 Děčín            IČ: 64051056, DIČ: CZ64051056            t: +420412517295            m: +420724556686            e: matej@nordarch.cz            w: www.nordarch.cz         </small>	
Investor: Statutární město Děčín Mírové nám. 1175/5, Děčín IV-Podmokly, 40502 Děčín		Formát: A4		Datum: 11/2023	
Místo: Májová 372, 407 11 Děčín XXXII - Boletice nad Labem		Datum revize:		...	
Stavba: <b>VÝMĚNA ZTI A MODERNIZACE SOCIÁLNÍHO ZÁZEMÍ</b> MŠ Děčín XXXII, Májová 372, příspěvková organizace Májová 372, 407 11 Děčín XXXII-Boletice nad Labem		Měřítko: 1:40		Stupeň: VÝBĚR ZHOTOVITELE	
Stavební objekt: <b>SO01 - MÍSTNOST 2.02, 2.04 A 2.05</b>		Č.pare.:		Zak. č.: <b>707/2023</b>	
Profese: <b>D.1.1. ARCHITEKTONICKO STAVEBNÍ ŘEŠENÍ</b>		Č.části PD:		<b>D.1.1.</b>	
Výkres: <b>PODÉLNÝ ŘEZ</b>		Č.v.:		<b>D.1.1.4</b>	