



Váš dopis zn.:  
ze dne: 12. 9. 2022  
Naše značka: O22690103030/UTPCUL/Se  
Vyřizuje: Ing. Pavlína Sedlmaierová  
Datová schránka: f7rf9ns  
Telefon: 840 111 111  
Email: [info@scvk.cz](mailto:info@scvk.cz)  
Datum: 30. 9. 2022

Paní  
**Iveta Sochorová**  
**S.A.W Consulting s.r.o.**  
**Božtěšická 216/34**  
**400 01 Ústí nad Labem**

### Vyjádření společnosti Severočeské vodovody a kanalizace, a.s.

Název akce:	„Rekonstrukce MK na p.p.č. 497“ k.ú. Dolní Žleb
Účel vyjádření:	K dokumentaci DUSP/PDPS
Zájmové území:	Okres: Děčín
	Obec: Děčín
	Část obce, ulice, č.p.: Dolní Žleb
	Katastrální území, parcelní číslo: Dolní Žleb, p.p.č. 497 a související (viz přílohu)
Žadatel:	S.A.W Consulting s.r.o.
Adresa, tel., e-mail	Božtěšická 216/34, 400 01 Ústí nad Labem, tel.: + 420 774 405 817, <a href="mailto:sochorova@sawconsulting.cz">sochorova@sawconsulting.cz</a>
Investor:	Statutární město Děčín
Adresa, tel., e-mail	Mírové nám. 1175/5, 405 02 Děčín
Projektant:	S.A.W Consulting s.r.o.
Vlastník dotčené IS	SVS
Předchozí vyjádření a rozhodnutí	<b>Byly splněny podmínky předcházejících vyjádření a vydaných rozhodnutí ANO/NE – předchozí podmíněné vyjádření dosud nebylo vydáno</b>
Platnost vyjádření:	<b>jeden rok ode dne vyhotovení (v případě, že Váš zájem nadále trvá, požádejte před uplynutím této lhůty o prodloužení platnosti vyjádření)</b>

#### Popis navrženého řešení:

Projektová dokumentace řeší změnu dokončené stavby zabývající se zlepšením stavebně technického stavu komunikace. Je navržena nová opěrná gabionová zeď v délce 175 m a stavební úprava stávající betonové zdi (39 m) spočívající v provedení nové ŽB římsy a kotveného kamenného obkladu. S ohledem na svažitosť terénu je u opěrných zdí navrženo ocelové svodidlo. Na začátku úseku se nachází menší obratiště převážně pro osobní vozidla a IZS. V km 0,118 – 0,143 50 a 0,257 – 0,282 50 jsou navrženy výhybny pro vzájemné míjení vozidel. Mezi vozovkou a rubem gabionové zdi je navržena nepevněná krajnice šířky 1,5 m, v které je umístěna betonová žlabovka.



Toto stanovisko neobsahuje vyjádření k přeložkám stávající vodohospodářské infrastruktury. V případě, že předložená dokumentace obsahuje návrh přeložky, je na stavbu přeložky vydáno samostatné vyjádření.

**Upozorňujeme, že stavba je situována ve II. stupni velkoplošného ochranného pásma vodních zdrojů Děčínský Sněžník, které je ve správě společnosti Severočeské vodovody a kanalizace, a.s.**

S obsahem dokumentace pro vydání společného povolení a provádění výše uvedené stavby  
**souhlasíme**

za předpokladu dodržení následujících podmínek:

- 1) **Veškeré činnosti spojené s realizací předmětné stavby a hospodařením v oblasti OPVZ II. st. musí probíhat tak, aby nedošlo ohrožení povrchových vod, podzemních vod (ztráta či změna vydatnosti, kvality apod.) a dále tak, aby nedošlo ke zhoršení jejich využitelnosti pro vodárenské účely.**
- 2) **Realizace a následné provozování staveb v zájmové oblasti se musí řídit podmínkami hospodaření v OPVZ z nichž uvádíme:**

Omezení a zákazy platné pro OPVZ II. st.:

- V OPVZ je možné vybudovat pouze zpevněná a nepropustná hnojiště a komposty.
  - **Zákaz hnojení kejdou, močůvkou, silážními šťávami či odpadní vodou (např. z DČOV) na zmrzlou nebo silně provlhčenou půdu.**
  - V tomto území je nutné vyloučení vsakování vod nebo jiných látek, které by mohly mít negativní vliv na jakost podzemních vod.
  - Zákaz skladování rozpustných průmyslových hnojiv, vápeno – hořečnatých substrátů.
  - Zákaz ničení plevelů chemickými postřiky.
  - **Dopravní prostředky musí být zabezpečeny proti úniku ropných látek (parkování pouze na plochách zabezpečených proti úniku ropných látek do horninového prostředí – plochy vybavené vhodným čistícím zařízením odpadních vod, např. sorpční fólií).**
  - Při ošetření zeleně používat ekologicky šetrné prostředky určené pro manipulaci v ochranných pásmech vodních zdrojů.
  - Zákaz zakládání skládek.
  - Zákaz používání pesticidů.
  - Zákaz skladování PHM, či jiných látek nebezpečným podzemním vodám.
  - Je nepřipustné silážování.
  - **Zákaz mytí a údržby osobních aut a mechanizačních prostředků (Ize provádět pouze na vyhrazených a zpevněných plochách, vybavených vhodným čistícím zařízením odpadních vod).**
- 3) Doklady o likvidaci odpadů musí být archivovány u jejího majitele (provozovatele) po dobu minimálně pěti let a na vyžádání předkládány ke kontrolám.
  - 4) Při pracích spojených s využitím prostředků mechanizace je třeba dbát na to, aby nebyla poškozena vodohospodářská zařízení. Je třeba používat ekologické oleje a mazadla (odbouratelné). Pro případ havárie musí být obsluha vybavena havarijní soupravou (sorpčními prostředky) a proškolená pro její aplikaci.
  - 5) V případě havárie spojené s únikem ropných látek, nebo jiných látek nebezpečných podzemním vodám je potřeba ji neprodleně hlásit na tel 840 111 111 (Call centrum Severočeských vodovodů a kanalizací, a. s.).





- 6) Při umístění jakýchkoliv staveb je nutné respektovat ochranná pásma vodovodních řadů a kanalizačních stok dle zákona č. 274/2001 Sb. o vodovodech a kanalizacích pro veřejnou potřebu o změně některých zákonů v platném znění.
- 7) V případě nejasností budou provedeny kopané sondy či vytýčení inspekční kamerou. Stavebník je povinen neprodleně ohlásit případné poškození vodohospodářského zařízení provozovateli. Stavebník odpovídá za eventuální škodu na vodohospodářském zařízení způsobenou svojí činností.
- 8) Případná existence vodovodních či kanalizačních přípojek není předmětem tohoto stanoviska. Naše společnost není jejich správcem (viz § 3, odst. 3 zákona č. 274/2001 Sb. Zákona o vodovodech a kanalizacích v platném znění), se žádostí o informaci o existenci přípojek se obraťte na jejich vlastníky, tedy na vlastníky nemovitostí, jejichž pozemky budou stavbou dotčeny.
- 9) Při realizaci inž. sítí požadujeme dodržení ČSN 736 005 „Prostorové uspořádání sítí technického vybavení a zákonů pro ukládání inž. sítí. Při umístění jakýchkoliv staveb, včetně oplocení (HUP, kiosky nn, opěrné zdi, pergoly) je nutné respektovat ochranné pásmo vodovodního řadu a kanalizační stoky dle zákona č. 274/2001 Sb. Zákona o vodovodech a kanalizacích v platném znění.
- 10) Jakákoli změna oproti schválené dokumentaci musí být předložena ke schválení naší společnosti před dalším postupem prací.
- 11) V případě, že dojde při realizaci stavby k nalezení dalšího vodohospodářského zařízení, které není uvedeno v dokumentaci stavby, požadujeme provést samostatné jednání o způsobu ochrany zařízení nebo o jeho eventuální přeložce nebo zrušení.
- 12) Požadujeme být přizváni ke každé činnosti v ochranném pásmu námi provozovaného zařízení.

Vzhledem k tomu, že posuzované území se nachází v OPVZ upozorňujeme, že v případě způsobení škody na našich zdrojích (ztráta či změna vydatnosti) realizací či následným užíváním plánovaného záměru, bude naše společnost požadovat náhrady.

**Veškeré činnosti spojené s realizací předmětné stavby a hospodařením v oblasti OPVZ II.st. (OPVZ II) musí probíhat tak, aby nedošlo ohrožení povrchových vod, podzemních vod (ztráta či změna vydatnosti, kvality apod.) a dále tak, aby nedošlo ke zhoršení jejich využitelnosti pro vodárenské účely.**

Odpady vzniklé v souvislosti s plánovaným záměrem musí být likvidovány prostřednictvím k tomu oprávněných osob v souladu s platnou legislativou.

**Obsah již dříve vydaných našich stanovisek zůstává v platnosti.**

**Jakákoliv změna dokumentace musí být znovu předložena provozovateli k posouzení.**

Severočeské vodovody a kanalizace, a.s.

415 50 Teplice, Přítkovská 1689


IČ: 49099451 DIČ: CZ49099451

164

Ing. Pavlína Sedlmaierová  
referent technickoprovozní činnosti

Příloha:

1. Situace a orientační zakres s vyznačeným zařízením provozovaným společností Severočeské vodovody a kanalizace, a.s.
2. Situace stavby z PD

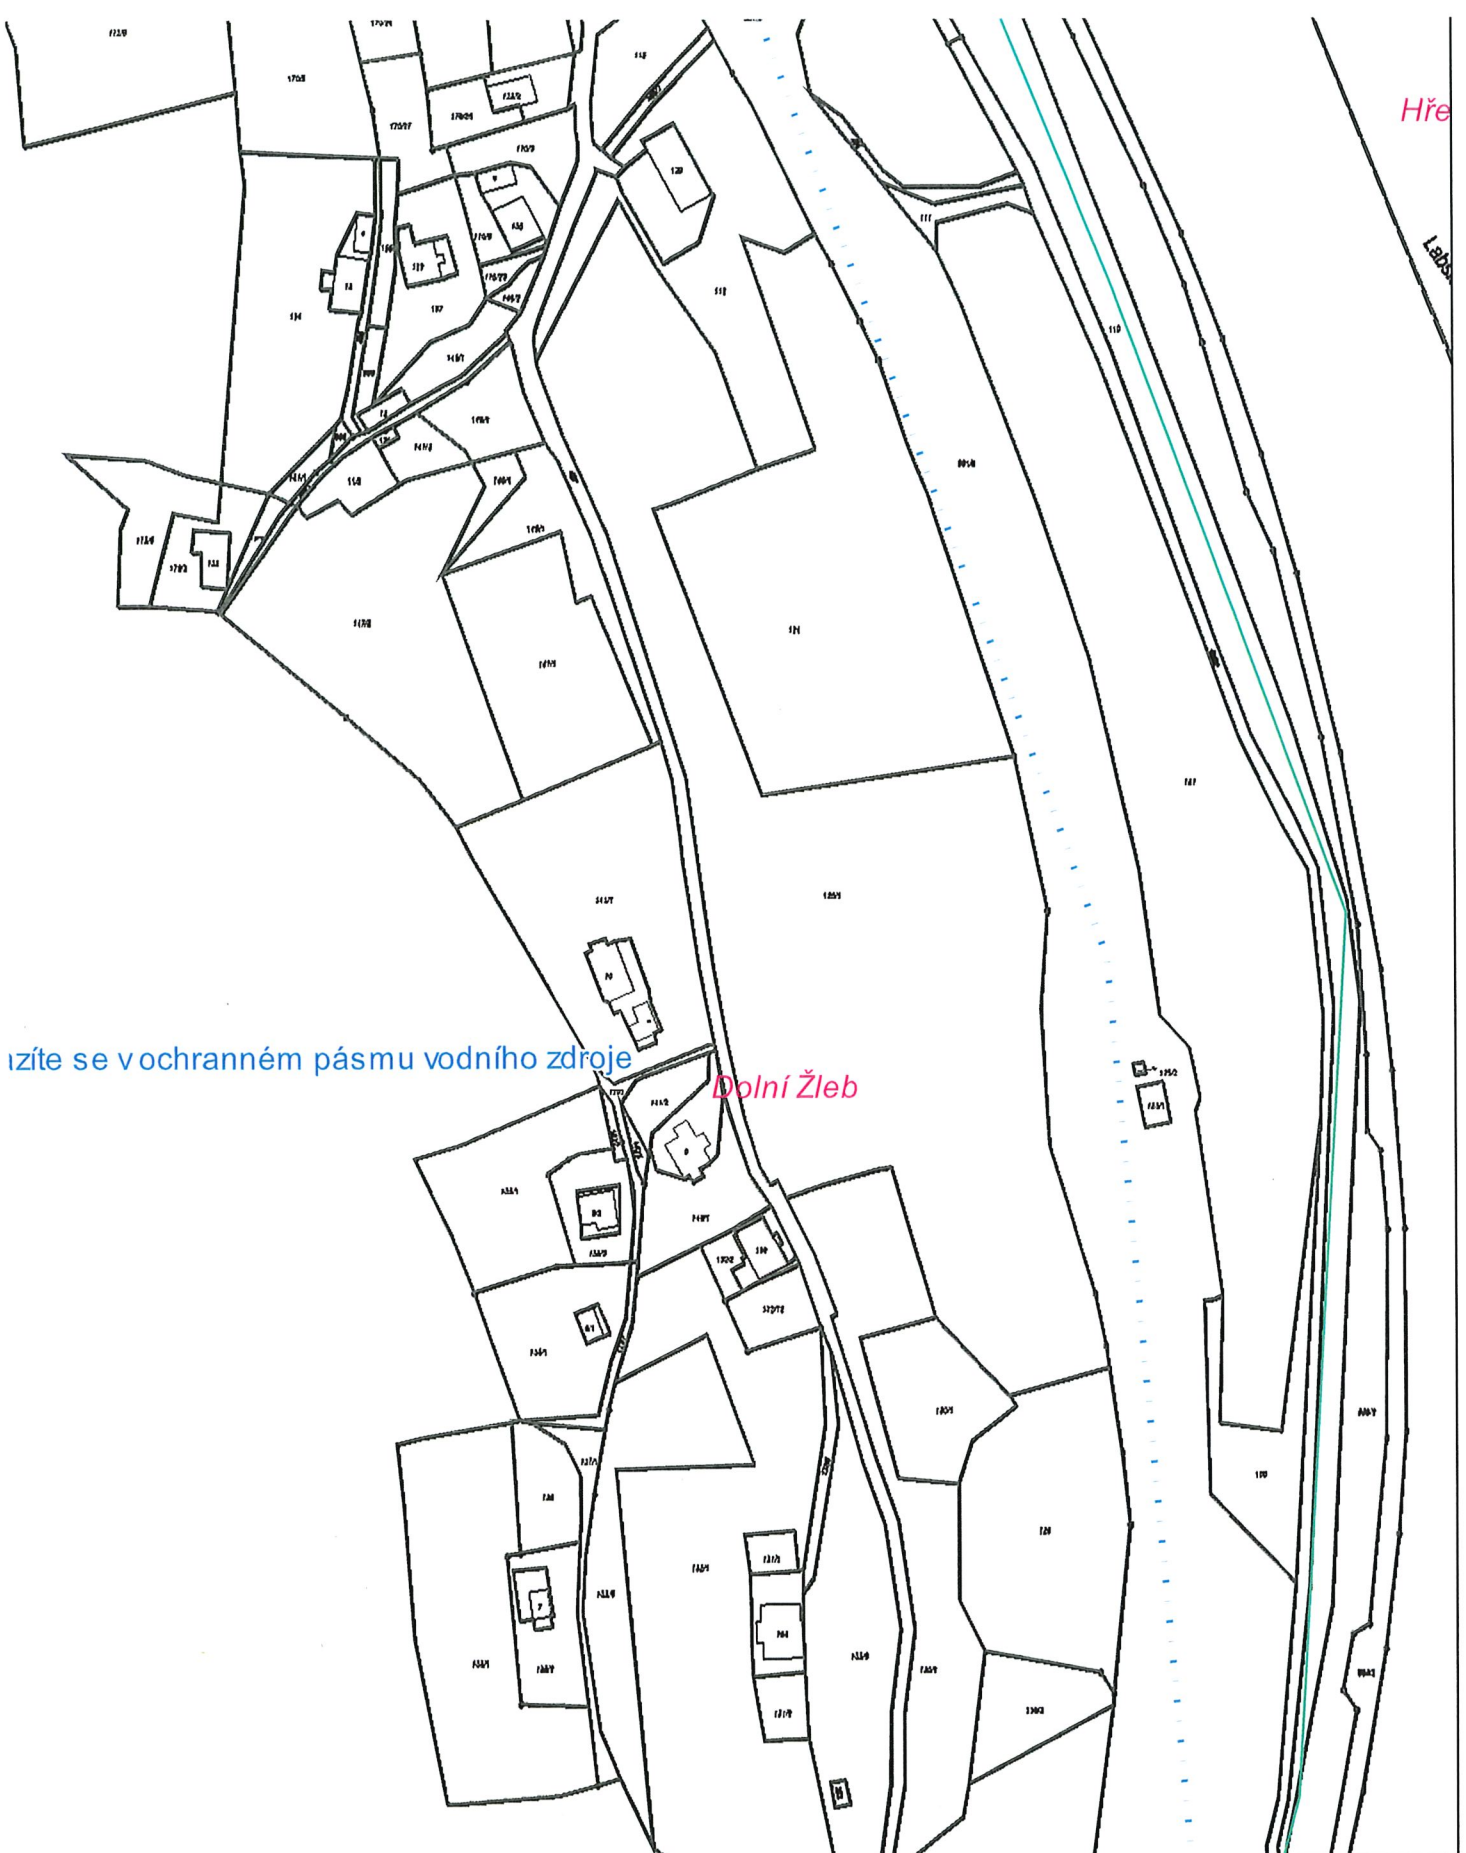

izíte se v ochranném pásmu vodního zdroje

Dolní Žleb

**Severočeské vodovody a kanalizace, a.s.**

Přítkovská 1689, 415 50 Teplice



**LEGENDA**

VODOVOD  
pitná surová odkalení  
průmyslová

KANALIZACE  
jednotná splatková  
dešťová

ELEKTRIKA  
odtlaková

Orientační situace je platná pouze  
jako příloha k poskytnutí informace č.

O22690103030/UTPCUL/Se

Vystavil: Pavlína Sedlmaierová

Dne: 30.9.2022

1:2000

Formát: A4

Strana: 1 / 1

