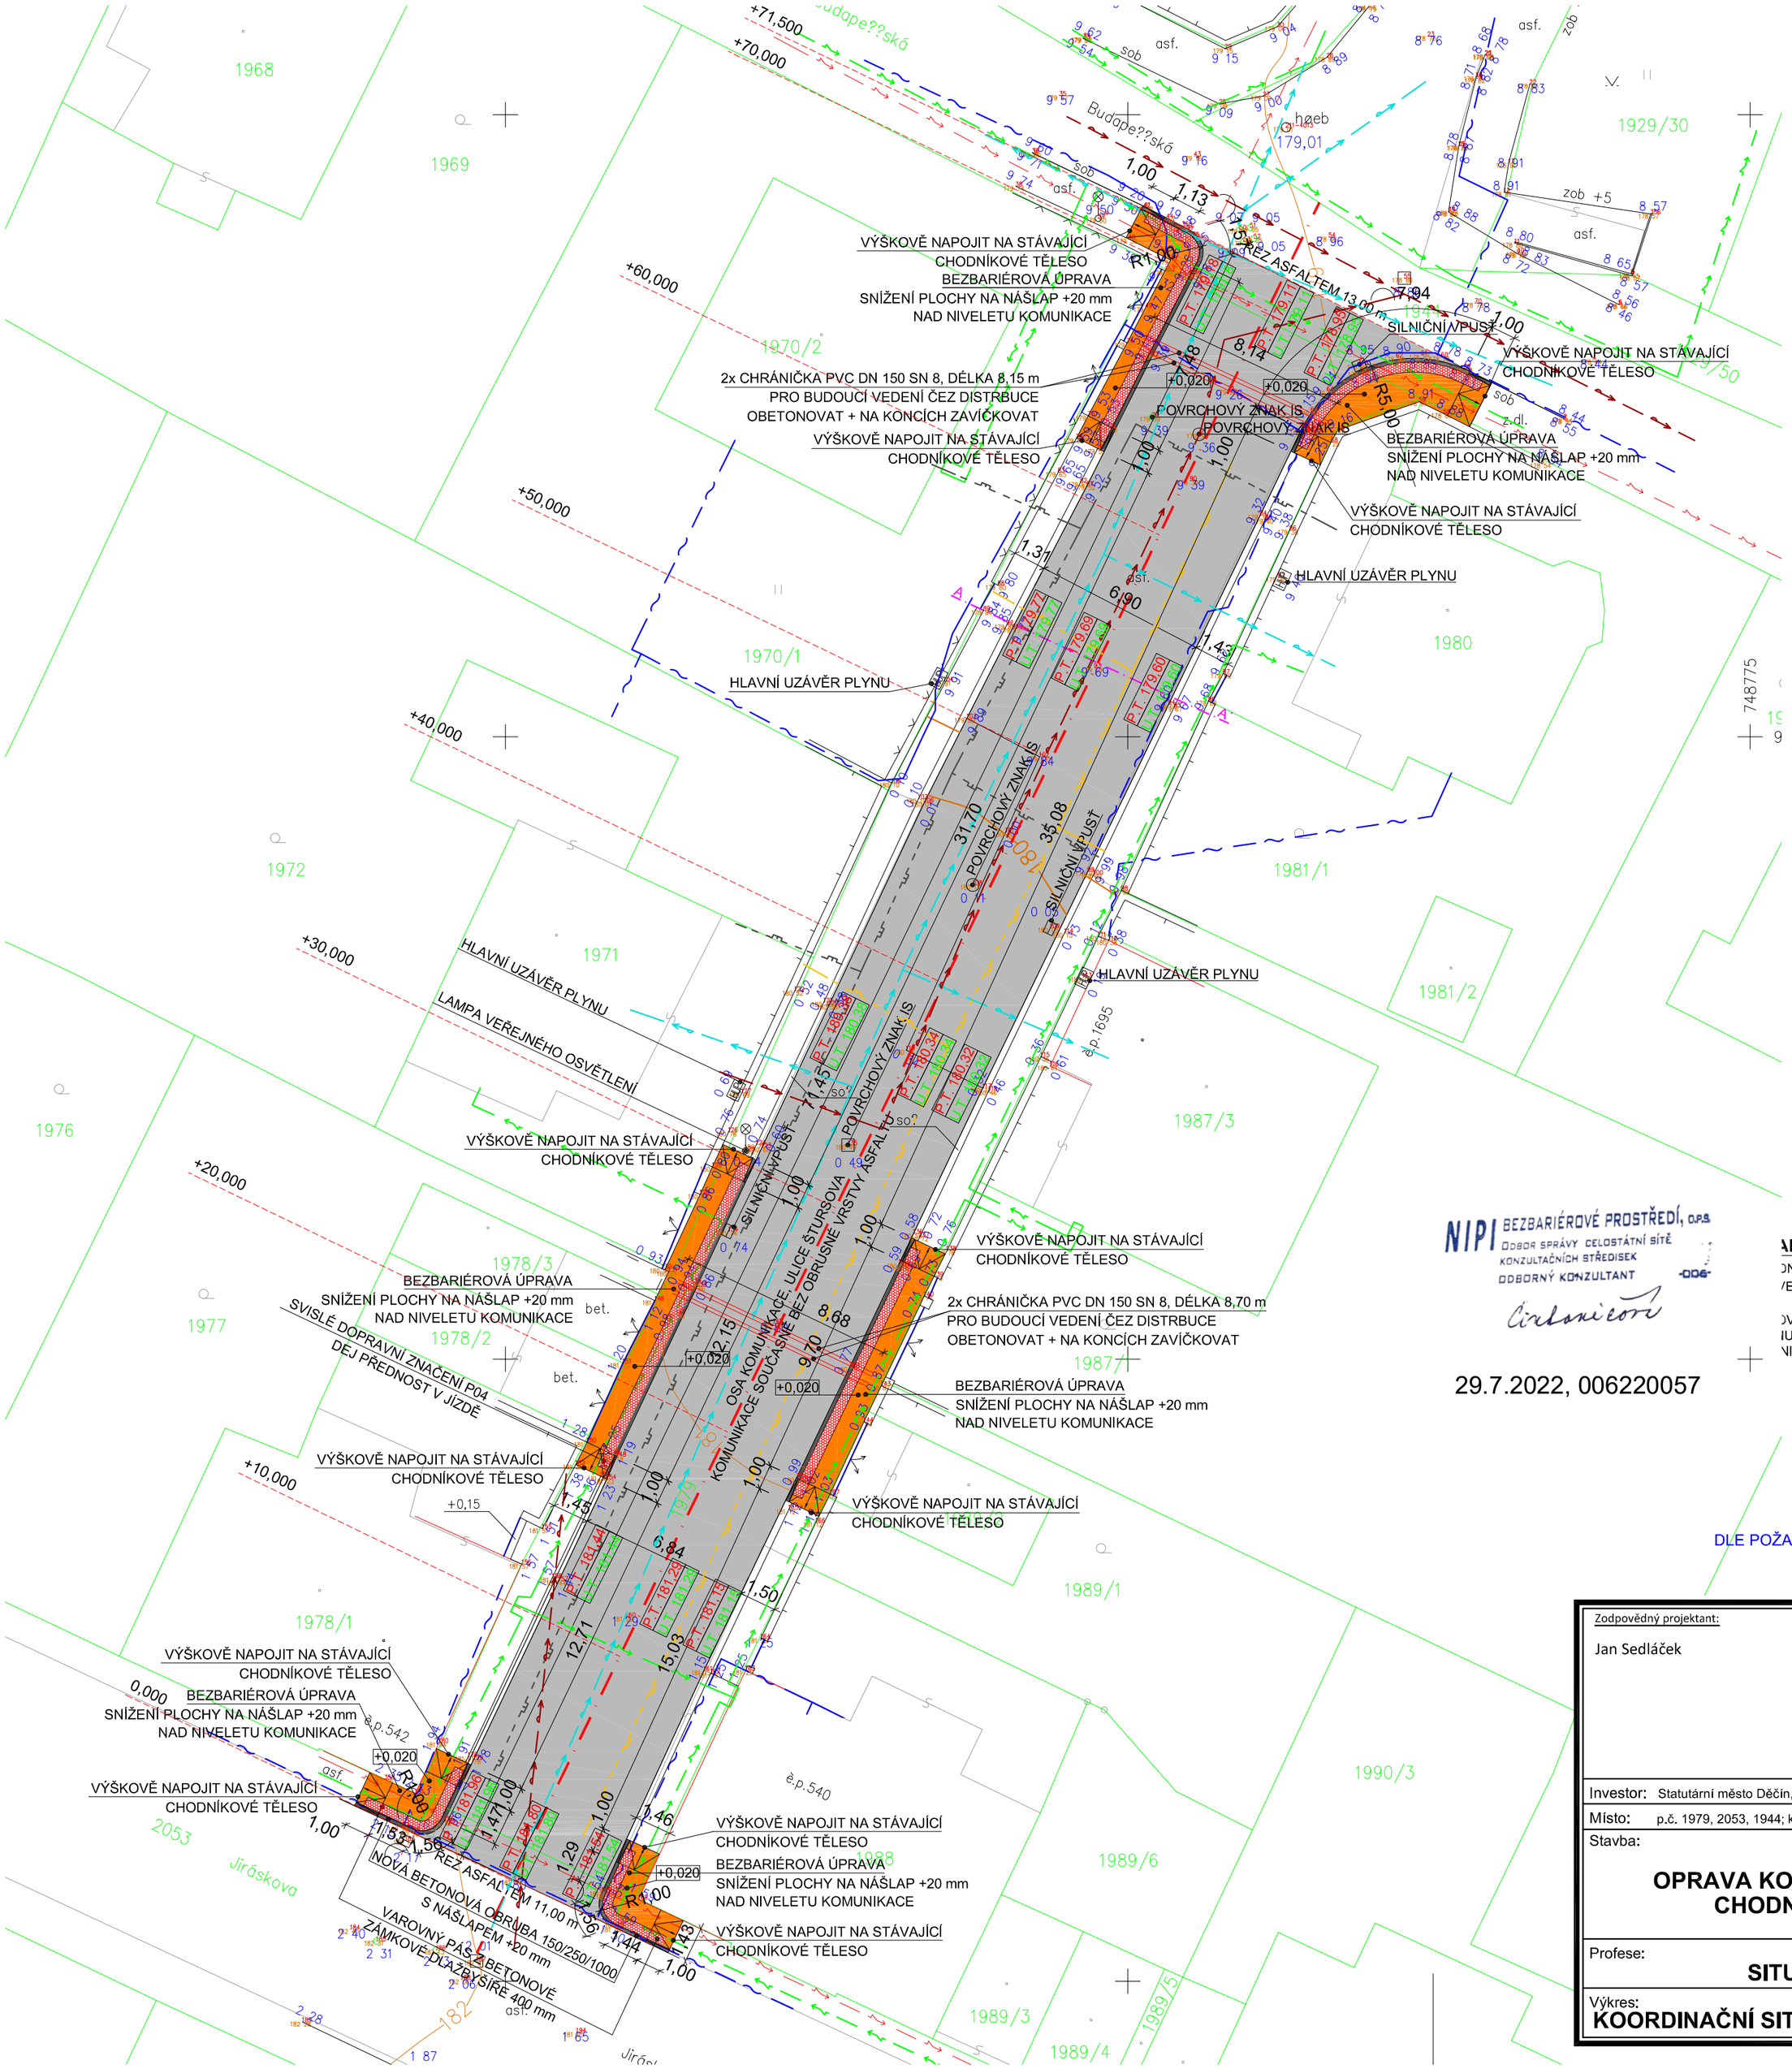

LEGENDA ŠRAF

ASFALTOVÁ KOMUNIKACE
MÍSTNÍ KOMUNIKACE, PLOCHA 500,00 m²

NAVRHOVANÁ BETONOVÁ ZÁMKOVÁ DLAŽBA tl. 80 mm
NA CHODNÍKOVÉM TĚLESU PŘI SNÍŽENÉ NIVELETĚ +20 mm
(VČETNĚ VYROVNÁVACÍCH RAMP)

LEVÁ STRANA OD STANIČENÍ 24,40 m²
PRAVÁ STRANA OD STANIČENÍ 25,80 m²
CELKEM PLOCHA 50,20 m²

NAVRHOVANÁ BETONOVÁ SILNIČNÍ OBRUBA 150/250/1000
S NÁŠLAPEM 20 mm

LEVÁ STRANA OD STANIČENÍ DÉLKA 33,00 m
Z TOHO 6x (6,0m) NÁBĚHOVÁ OBRUBA PRO ZMĚNU NÁŠLAPU
Z 20 mm NA STÁVAJÍCÍ VÝŠKU CHODNÍKU

PRAVÁ STRANA OD STANIČENÍ DÉLKA 28,00 m
Z TOHO 6x (6,0m) NÁBĚHOVÁ OBRUBA PRO ZMĚNU NÁŠLAPU
Z 20 mm NA STÁVAJÍCÍ VÝŠKU CHODNÍKU

NAVRHOVANÝ VAROVNÝ PÁS ŠÍŘE 400 mm
Z BETONOVÉ ZÁMKOVÉ DLAŽBY - DLAŽBA PRO NEVIDOMÉ

LEVÁ STRANA OD STANIČENÍ 12,00 m²
PRAVÁ STRANA OD STANIČENÍ 10,00 m²
CELKEM PLOCHA 22,00 m²

STÁVAJÍCÍ BRÁNY K POZEMKŮM
= STÁVAJÍCÍ VJEZDY NA POZEMEK

STÁVAJÍCÍ ZÍDKY OPLOCENÍ NA
POZEMCÍCH SOUKROMÝCH VLASTNÍKŮ

GEODETICKY ZAMĚŘENÉ HRANY STÁVAJÍCÍCH OBJEKTŮ

1969 HRANICE A ČÍSLA PARCEL DLE KN

POZNÁMKA:

- PŘED ZAHÁJENÍM STAVEBNÍCH PRACÍ, BUDOU VYTYČENY INŽENÝRSKÉ SÍTĚ VŠECH VLASTNÍKŮ DOTČENÝCH INŽENÝRSKÝCH SÍTÍ
- BUDOU PROVEDENY PŘÍČNÉ SONDY CHODNÍKOVÝCH TĚLES (RUČNĚ) PŘED ZAČÁTKEM STAVEBNÍCH PRACÍ Z DŮVODŮ OVĚŘENÍ MÍSTA ULOŽENÍ A HLOUBKY ULOŽENÍ INŽENÝRSKÝCH SÍTÍ

LEGENDA STÁVAJICÍCH INŽENÝRSKÝCH SÍTÍ

PODZEMNÍ VEDENÍ NN DO 1 kV (ČEZ DISTRIBUCE)
ZAMĚŘENÝ PRŮBĚH OPTICKÉHO A METALICKÉHO KABELU (CETIN)
PODZEMNÍ VEDENÍ VN DO 35 kV (ČEZ DISTRIBUCE)
PODZEMNÍ VEDENÍ PLYNOVODU STL (GASNET)
PODZEMNÍ VEDENÍ PLYNOVODU - NEFUNKČNÍ
VODOVODNÍ ŘÁD PITNÁ VODA DN<500 (SČVK)
KANALIZACE SPLAŠKOVÁ DN<500 (SČVK)

NIPI BEZBARIÉROVÉ PROSTŘEDÍ, o.p.s.
ODBOR SPRÁVY CELOSTÁTNÍ SÍTĚ KONZULTAČNÍCH STŘEDISEK
ODBORNÝ KONZULTANT -006-

ČÁKŮ
ONÍ TERÉN
VENÁ TERÉN
OVÁ KÓTA SE
IUJE NA NIVELETU
NIKACE

LEGENDA NAVRHOVANÝCH INŽENÝRSKÝCH SÍTÍ

CHRÁNIČKA PVC DN 150 SN8
OBETONOVANÁ + ZAVÍČKOVANÁ

2x DÉLKY 8,15 m
2x DÉLKY 8,70 m

29.7.2022, 006220057

PROJEKTOVÁ DOKUMENTACE JE VYPRACOVÁNA
DLE POŽADAVKU ZADAVATELE VE STUPNI PRO ÚZEMNÍ ROZHODNUTÍ A STAVEBNÍ POVOLENÍ
NEJEDENÁ SE O REALIZAČNÍ PROJEKTOVOU DOKUMENTACI
POZEMKY BYLY GEODETICKY ZAMĚŘENY VE VÝŠKOVÉM SYSTÉMU Bpv

Zodpovědný projektant: Jan Sedláček	Vypracoval: Ing. Jaromír Matějíček, Martin Hübschman, DiS	NORDARCH s.r.o. sídlo: Oldřichovská 14, 405 02 Děčín IČ: 64051056, DIČ: CZ64051056 t: +420412517295, m: +420724556686 e: matejicek @nordarch.cz, w:www.nordarch.cz
		Formát: 5/A4
		Datum: 05/2018
		Datum revize:
Investor: Statutární město Děčín, Mírové nám. 1175/5, 405 38 Děčín		Měřítko: 1:200
Místo: p.č. 1979, 2053, 1944; k.ú. Podmokly		Stupeň: DUR, DSP
Stavba: **OPRAVA KOMUNIKACE A ÚPRAVA CHODNÍKOVÝCH TĚLES**		Č.pare.: / Zak. č.: **415/2019**
Profese: **SITUAČNÍ VÝKRESY**		Č.části PD: **C**
Výkres: **KOORDINAČNÍ SITUACE - NAVRHOVANÝ STAV**		Č.v.: **C.4**