
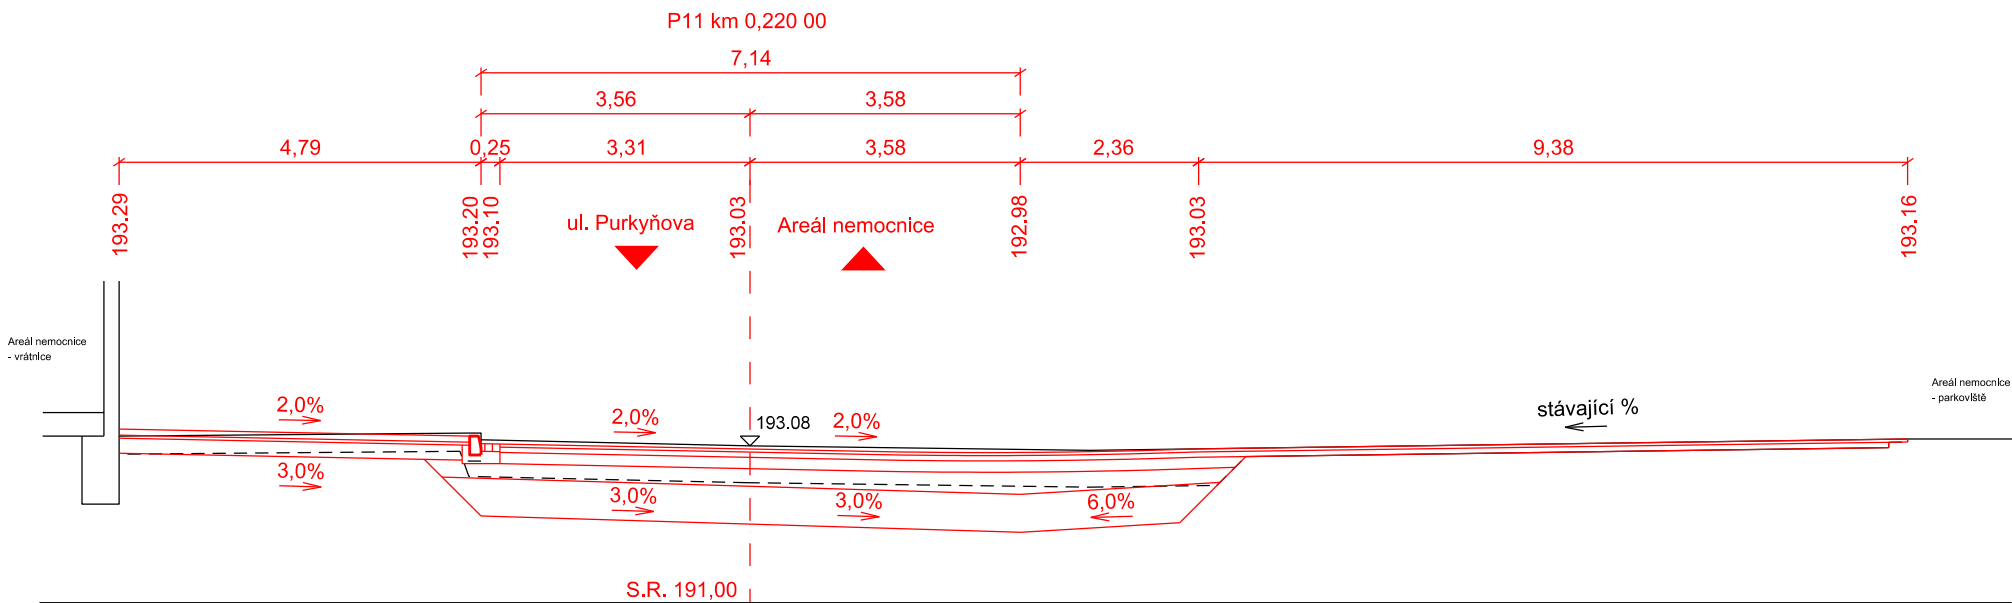
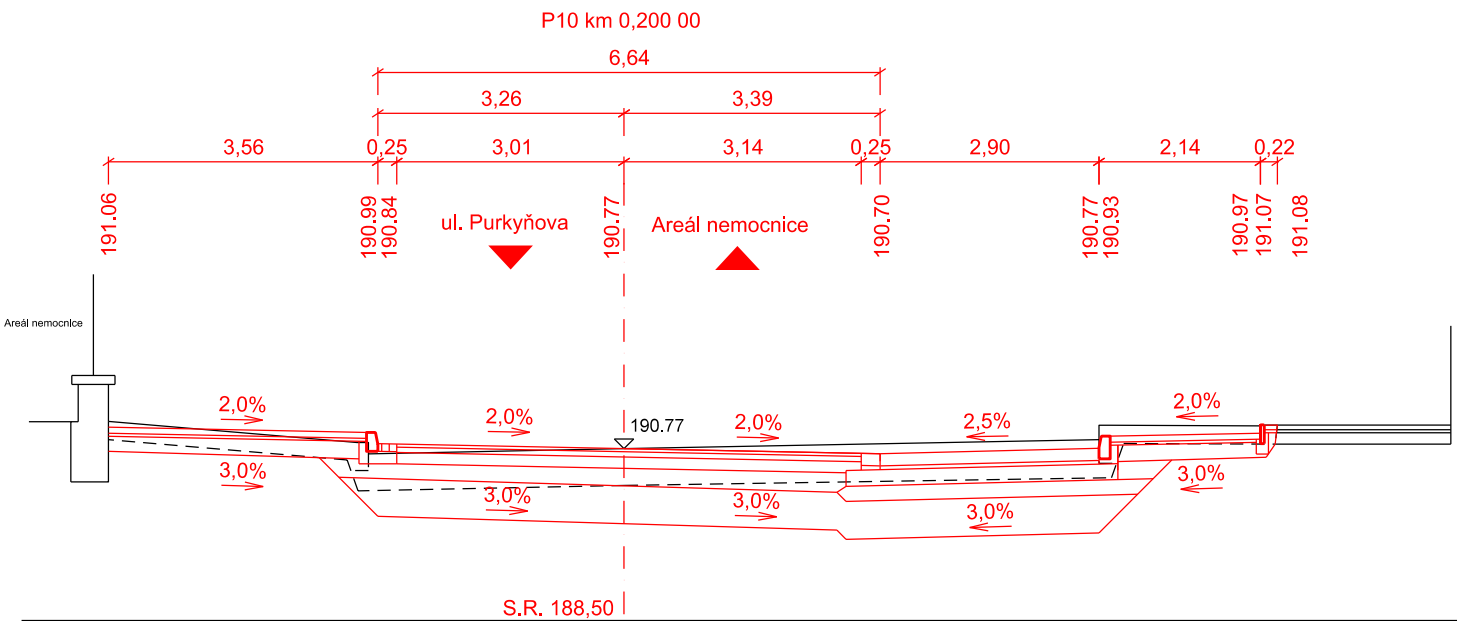


CHARAKTERISTICKÉ PŘÍČNÉ ŘEZY

M: 1:100

Pozn.
Stavebními pracemi budou dotčeny stávající inženýrské sítě, které je nutné na začátku výkopových prací nechat vytyčit příslušnými správci a viditelně vyznačit v terénu. Zákres IS je znázorněn v příloze D.1.2.2 a C.3.

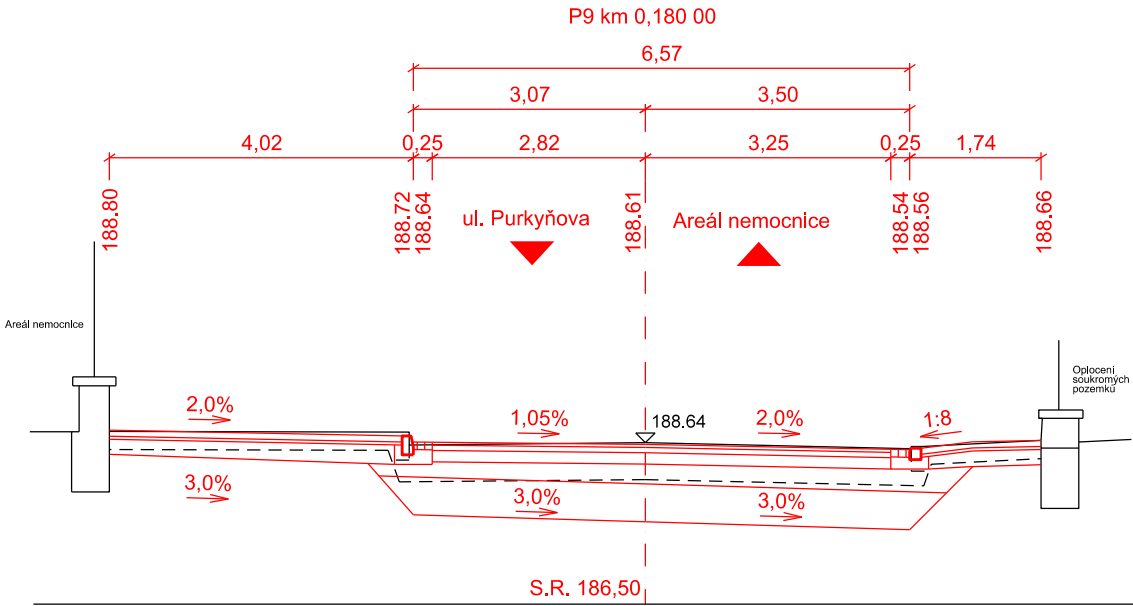

VÝŠKOVÝ SYSTÉM Bpv




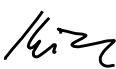
INVESTOR

STATUTÁRNÍ MĚSTO DĚČÍN

MAGISTRÁT MĚSTA DĚČÍN

Mírové náměstí 1175/5, 405 38 Děčín

SO 102 OPRAVA KOMUNIKACE UL. U NEMOCNICE

STAVBA			<div>S.A.W. CONSULTING s.r.o.</div>	
OPRAVA MK UL. PURKYŇOVA x U NEMOCNICE			<div>Prašná 2324, 407 47 Varnsdorf</div> <div>středisko UL: Božtěšická 216/34, 400 01 Ústí n. L.</div> <div>web: www.sawconsulting.cz e-mail: info@sawconsulting.cz</div>	
VYPRACOVAL	ZODPOVĚDNÝ PROJEKTANT	TECHNICKÁ KONTROLA	INVESTOR	STAT. MĚSTO DĚČÍN
ING. DÁŠA ŠTARMANOVÁ	ING. JIŘÍ HENYCH	ING. FILIP KUČERA	ZAKÁZKOVÉ ČÍSLO	2020-091
			DATUM	08/2021
			STUPEŇ	DUSP/PDPS
			MĚŘÍTKO	1:100
PŘÍLOHA			Č. PŘÍLOHY	PARÉ
CHARAKTERISTICKÉ PŘÍČNÉ ŘEZY			1.2.5	