


AKCE: OU CIZÍCH JAZYKŮ A10 ZŠ A MŠ DĚČÍN III		4 DESIGN AVI DESIGN 4AVI s.r.o. design4avi@design4avi.cz 102 00 PRAHA 10, Pražská 63	
VYPRACOVAL:	Sebastian Fenyk		
VEDOUcí PROJEKTANT:	Ing. Petr Hrubeš	DATUM:	09/2022
INVESTOR: ZŠ a MŠ DĚČÍN III, okres Děčín, Mírové náměstí 1175/5, 405 38		STUPEŇ:	DVD
		MĚŘÍTKO:	
OBSAH: OU CIZÍCH JAZYKŮ A10 ROZVRŽENÍ AV TECHNIKY		Č. VÝKRESU:	
		01	
		Č. PARÉ:	

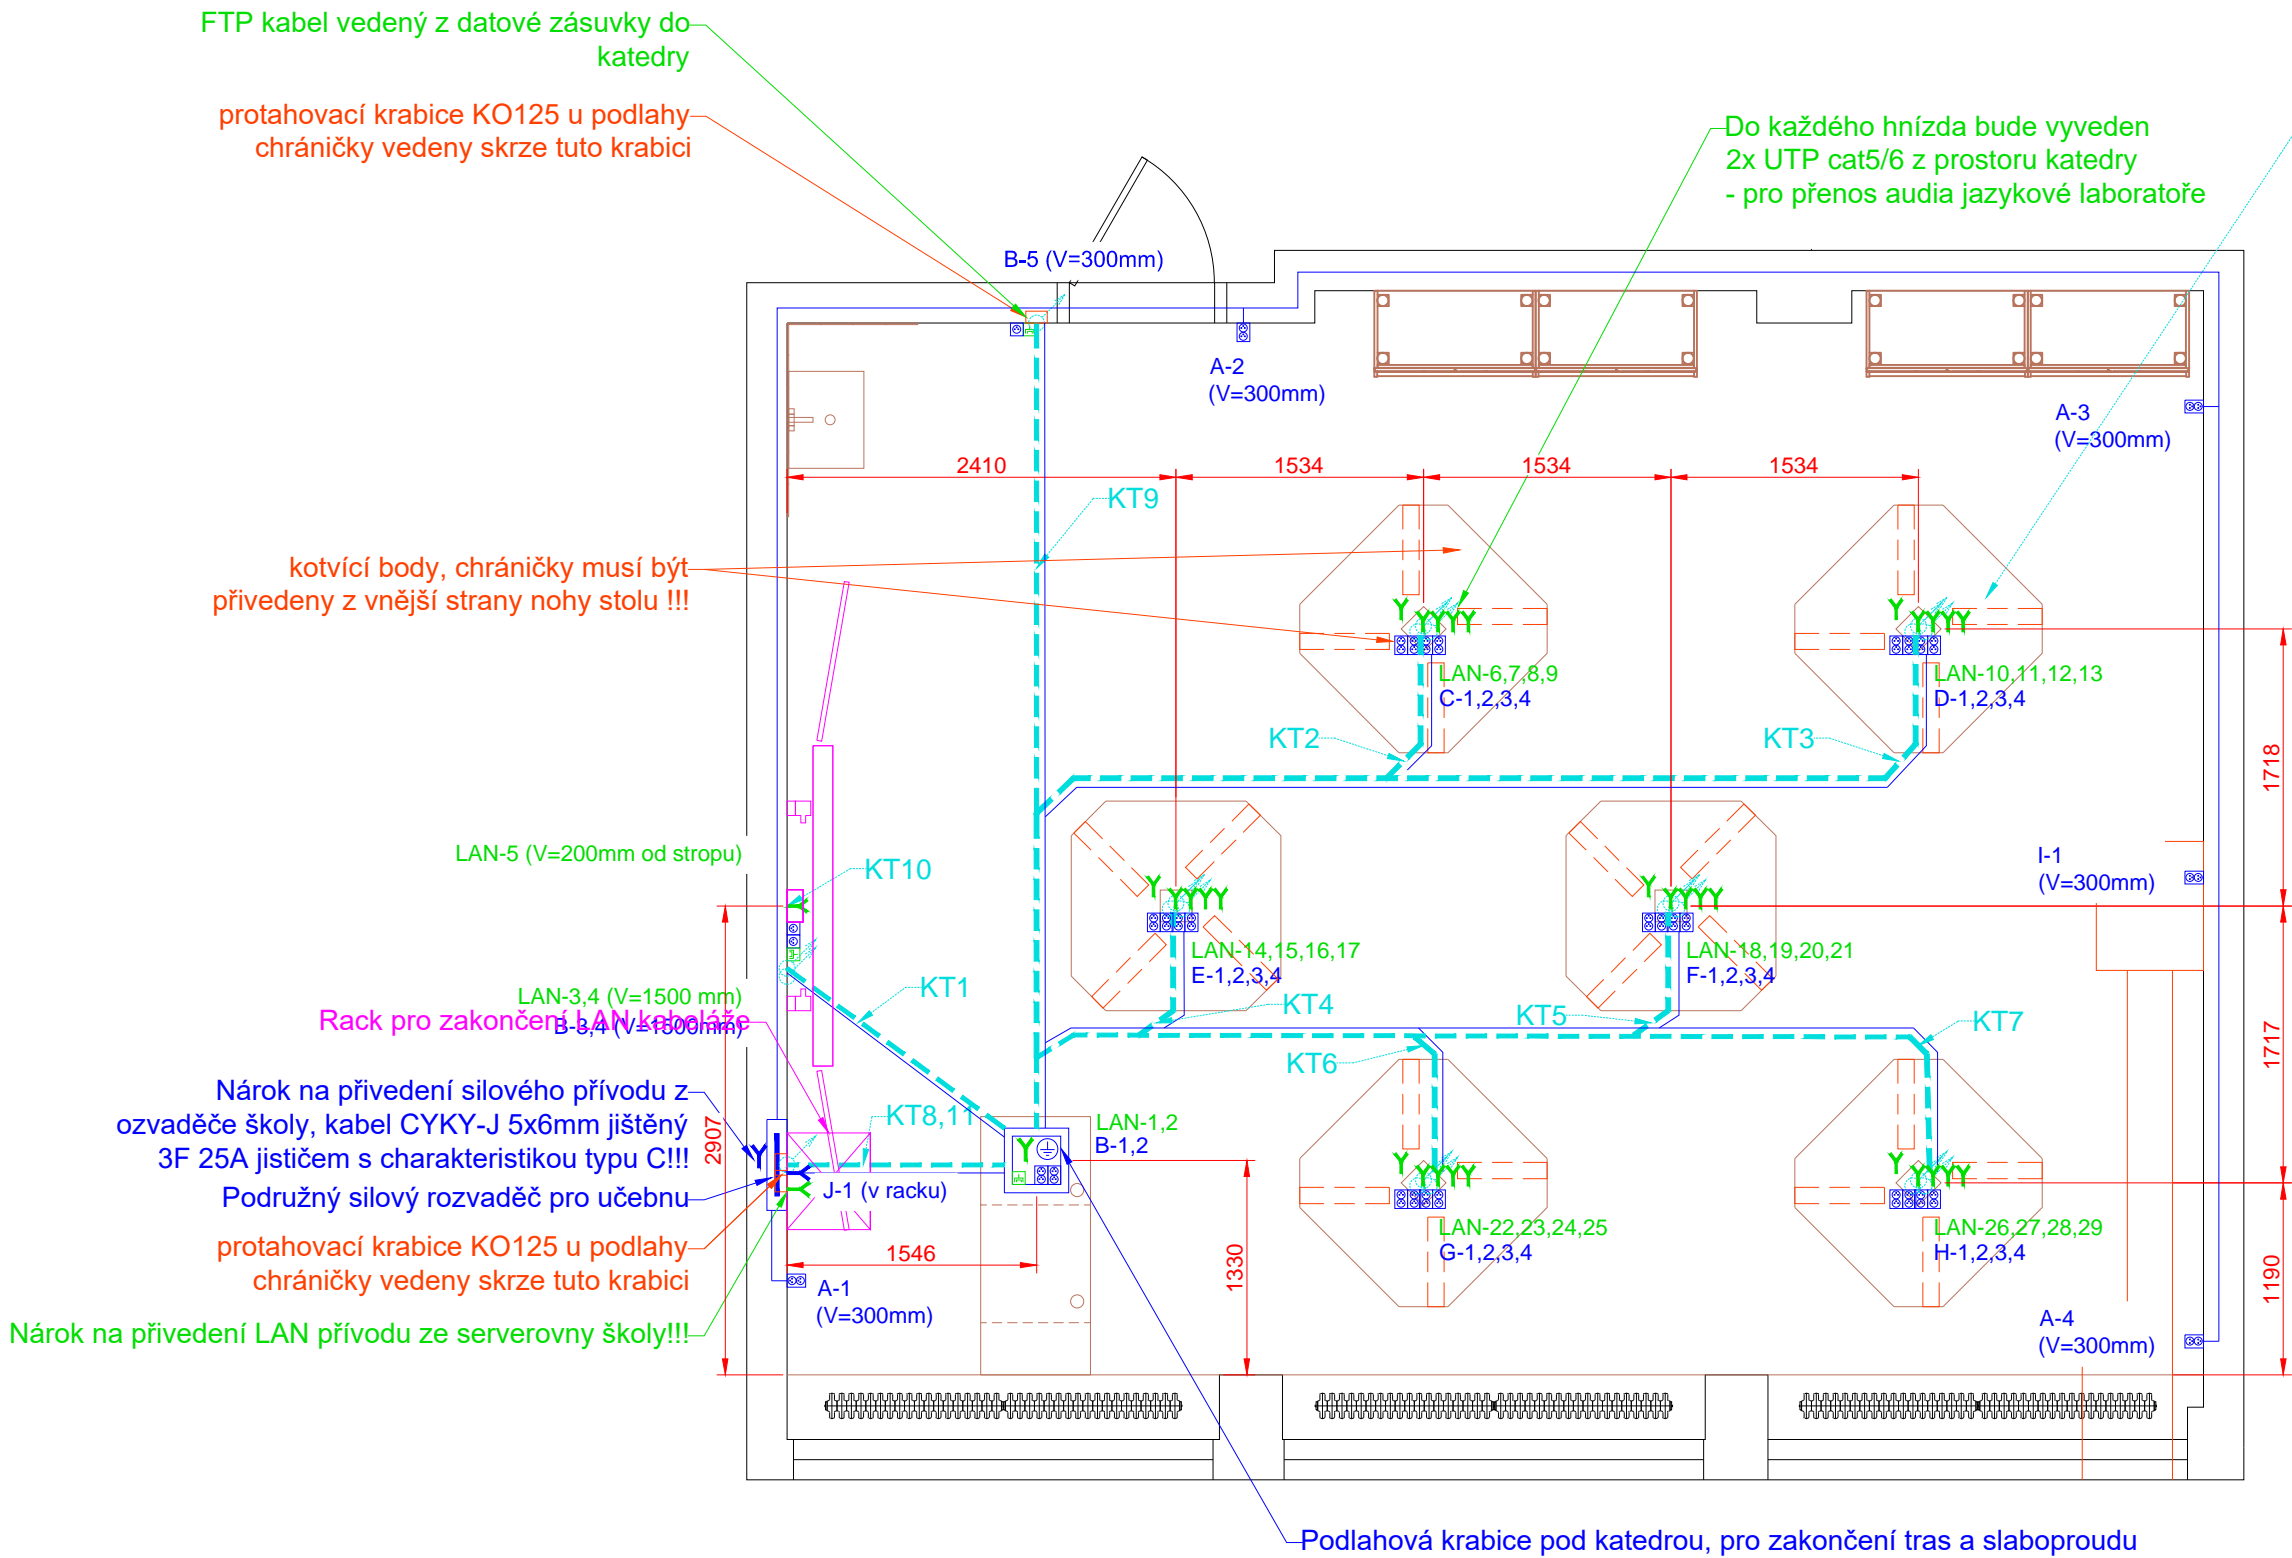

SILNOPROUD

Legenda:

- Dvojzásuvka 230VAC
- Zásuvka 230VAC
- Kabelový vývod 230/400VAC
- Zemnicí kabel 4mm

KABELOVÁ TRASA SILNOPROUDU V PODLAZE, STĚNÁCH A STROPĚ

SLABOPROUD

Legenda:

- Dvojzásuvka LAN
- Jednozásuvka LAN
- Kabelový vývod LAN
- Zásuvka 12V DC, dvoulinka 2x2,5mm
- Vývod dvoulinka 2x1mm, zámky studentských lavic

KABELOVÁ TRASA PRO AV, VEDENÁ V PODLAZE, ZDECH A STROPĚ

CHRÁNIČKY BUDOU VEDENY V DRÁŽKÁCH CCA 5cm OD HRANY STOLU ŽÁKŮ A NÁSLEDNĚ VYVEDENY POD NOHU STOLU. NEJMENŠÍ POLOMĚR OHYBU CHRÁNIČEK BUDE 200mm. V CHRÁNIČKÁCH BUDE ZALOŽEN PROTAHOVACÍ DRÁT VŽDY ZAKONČENÝ OKEM.

KT = KABELOVÁ TRASA, VIZ TABULKA TRAS

TABULKA NÁROKOVANÝCH KABELOVÝCH TRAS

KT1 - 3x CHRÁNIČKA O VNITŘNÍM Ø32mm VEDENÁ Z PODLAHOVÉ KRABICE POD KATEDROU DO KO125 VE STĚNĚ A POTÉ ZA INTERAKTIVNÍ ZOBRAZOVAČ DO KP 64/5 (2x CHRÁNIČKA PRO AV, 1x PRO DATA)

KT2 až KT7 - 1x CHRÁNIČKA O VNITŘNÍM Ø41mm VEDENÁ Z PODLAHOVÉ KRABICE POD KATEDROU DO STŘEDU STOLU STUDENTSKÉHO PRACOVIŠTĚ.



KT8 - 2x CHRÁNIČKA O VNITŘNÍM Ø41mm VEDENÁ Z PODLAHOVÉ KRABICE POD KATEDROU K PODRUŽNÉMU ROZVADĚČI UČEBNY, VEDENO SKRZE KO125 U PODLAHY.

KT9 - 2x CHRÁNIČKA O VNITŘNÍM Ø32mm VEDENÁ Z PODLAHOVÉ KRABICE POD KATEDROU DO PROSTORU PŘIPOJNÉHO MÍSTA NA STĚNĚ, VEDENO PŘES KO125 U PODLAHY, ZAKONČENO KP64/2

KT10 - 1x CHRÁNIČKA O VNITŘNÍM Ø32mm VEDENÁ Z PODLAHOVÉ KRABICE POD KATEDROU K ACCESS POINTU NA STĚNĚ ZA ZOBRAZOVAČEM, V=200 mm POD STROPĚM, ZAKONČENO KU68.

KT11 - 3x CHRÁNIČKA O VNITŘNÍM Ø41mm VEDENÁ Z PODLAHOVÉ KRABICE POD KATEDROU DO KT 250 ZA DATOVÝM ROZVADĚČEM

Pozice přípojného místa

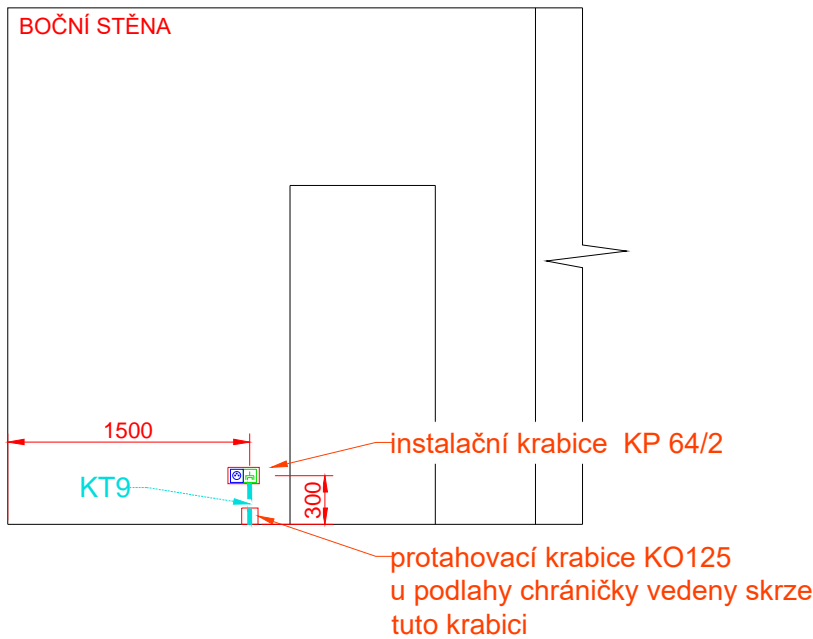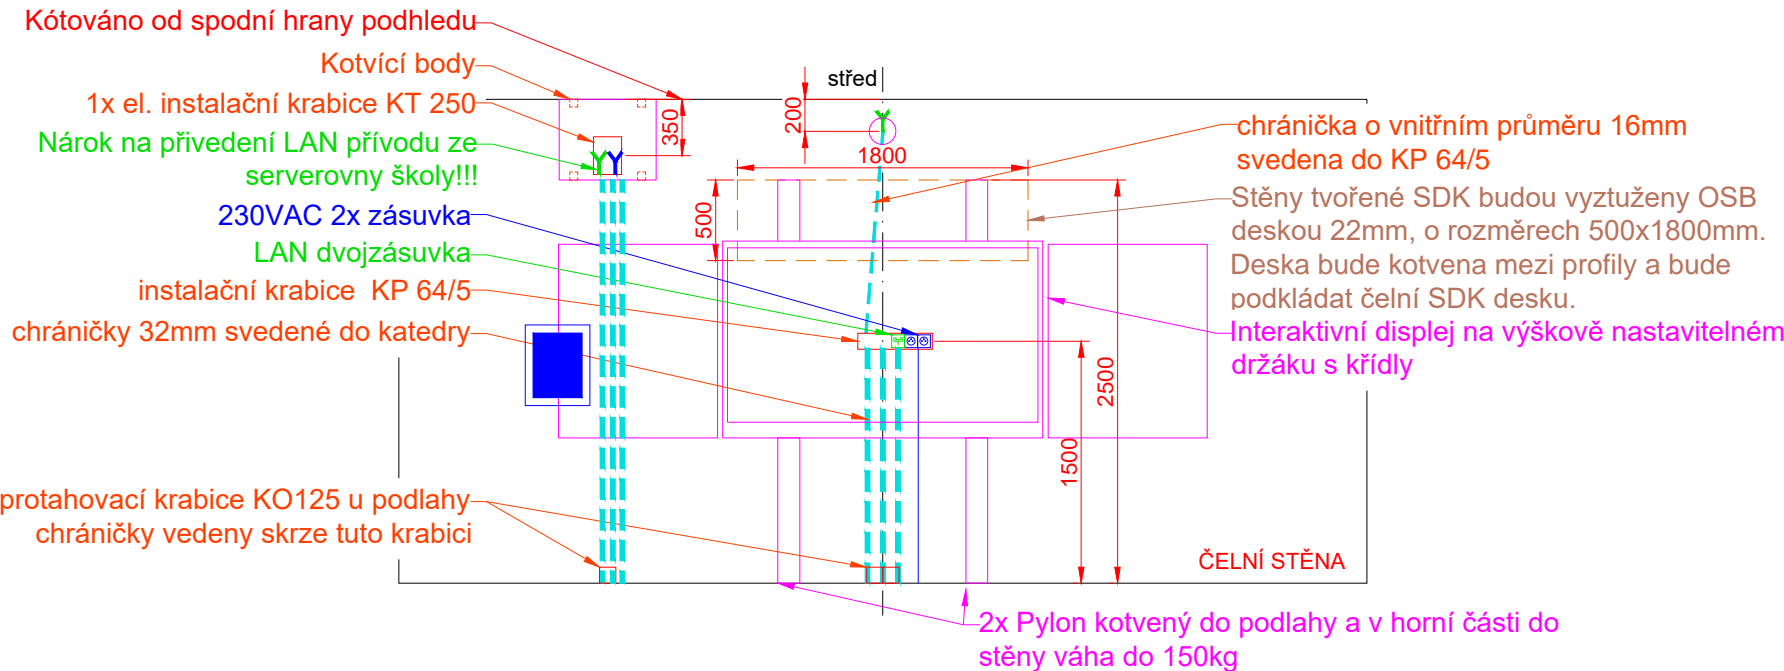


NEJEDNÁ SE O TRASY PRO SILNOPROUDÉ ROZVODY!!! SILNOPROUDÉ ROZVODY BUDOU VEDENY V DRÁŽKÁCH VEDLE CHRÁNIČEK A TAKTÉŽ VYVEDENY DO NOHY LAVICE.

Nárokujeme po investorovi (škole) dotažení nového silového přívodu do podružného rozvaděče v učebně (kabel CYKY-J 5x6mm, jištěný 3F 25A jističem s charakteristikou C)!

Nárokujeme po investorovi (škole) dotažení 2x LAN přívodu ze serverovny do prostoru katedry v učebně!



AKCE: OU CIZÍCH JAZYKŮ A10 ZŠ A MŠ DĚČÍN III		<div>4DESIGN 4AVI</div> <div>DESIGN 4AVI s.r.o. design4avi@design4avi.cz 102 00 PRAHA 10, Pražská 63</div>		
VYPRACOVAL:	Sebastian Fenyk			
VEDOUCÍ PROJEKTANT:	Ing. Petr Hrubeš	DATUM:	09/2022	Č. PARÉ:
INVESTOR: ZŠ a MŠ DĚČÍN III, okres Děčín, Mírové náměstí 1175/5, 405 38		STUPEŇ:	DVD	
		MĚŘÍTKO:		
OBSAH: OU CIZÍCH JAZYKŮ A10 ROZVRŽENÍ SILNOPROUDU, SLABOPROUDU A TRAS		Č. VÝKRESU: 02		

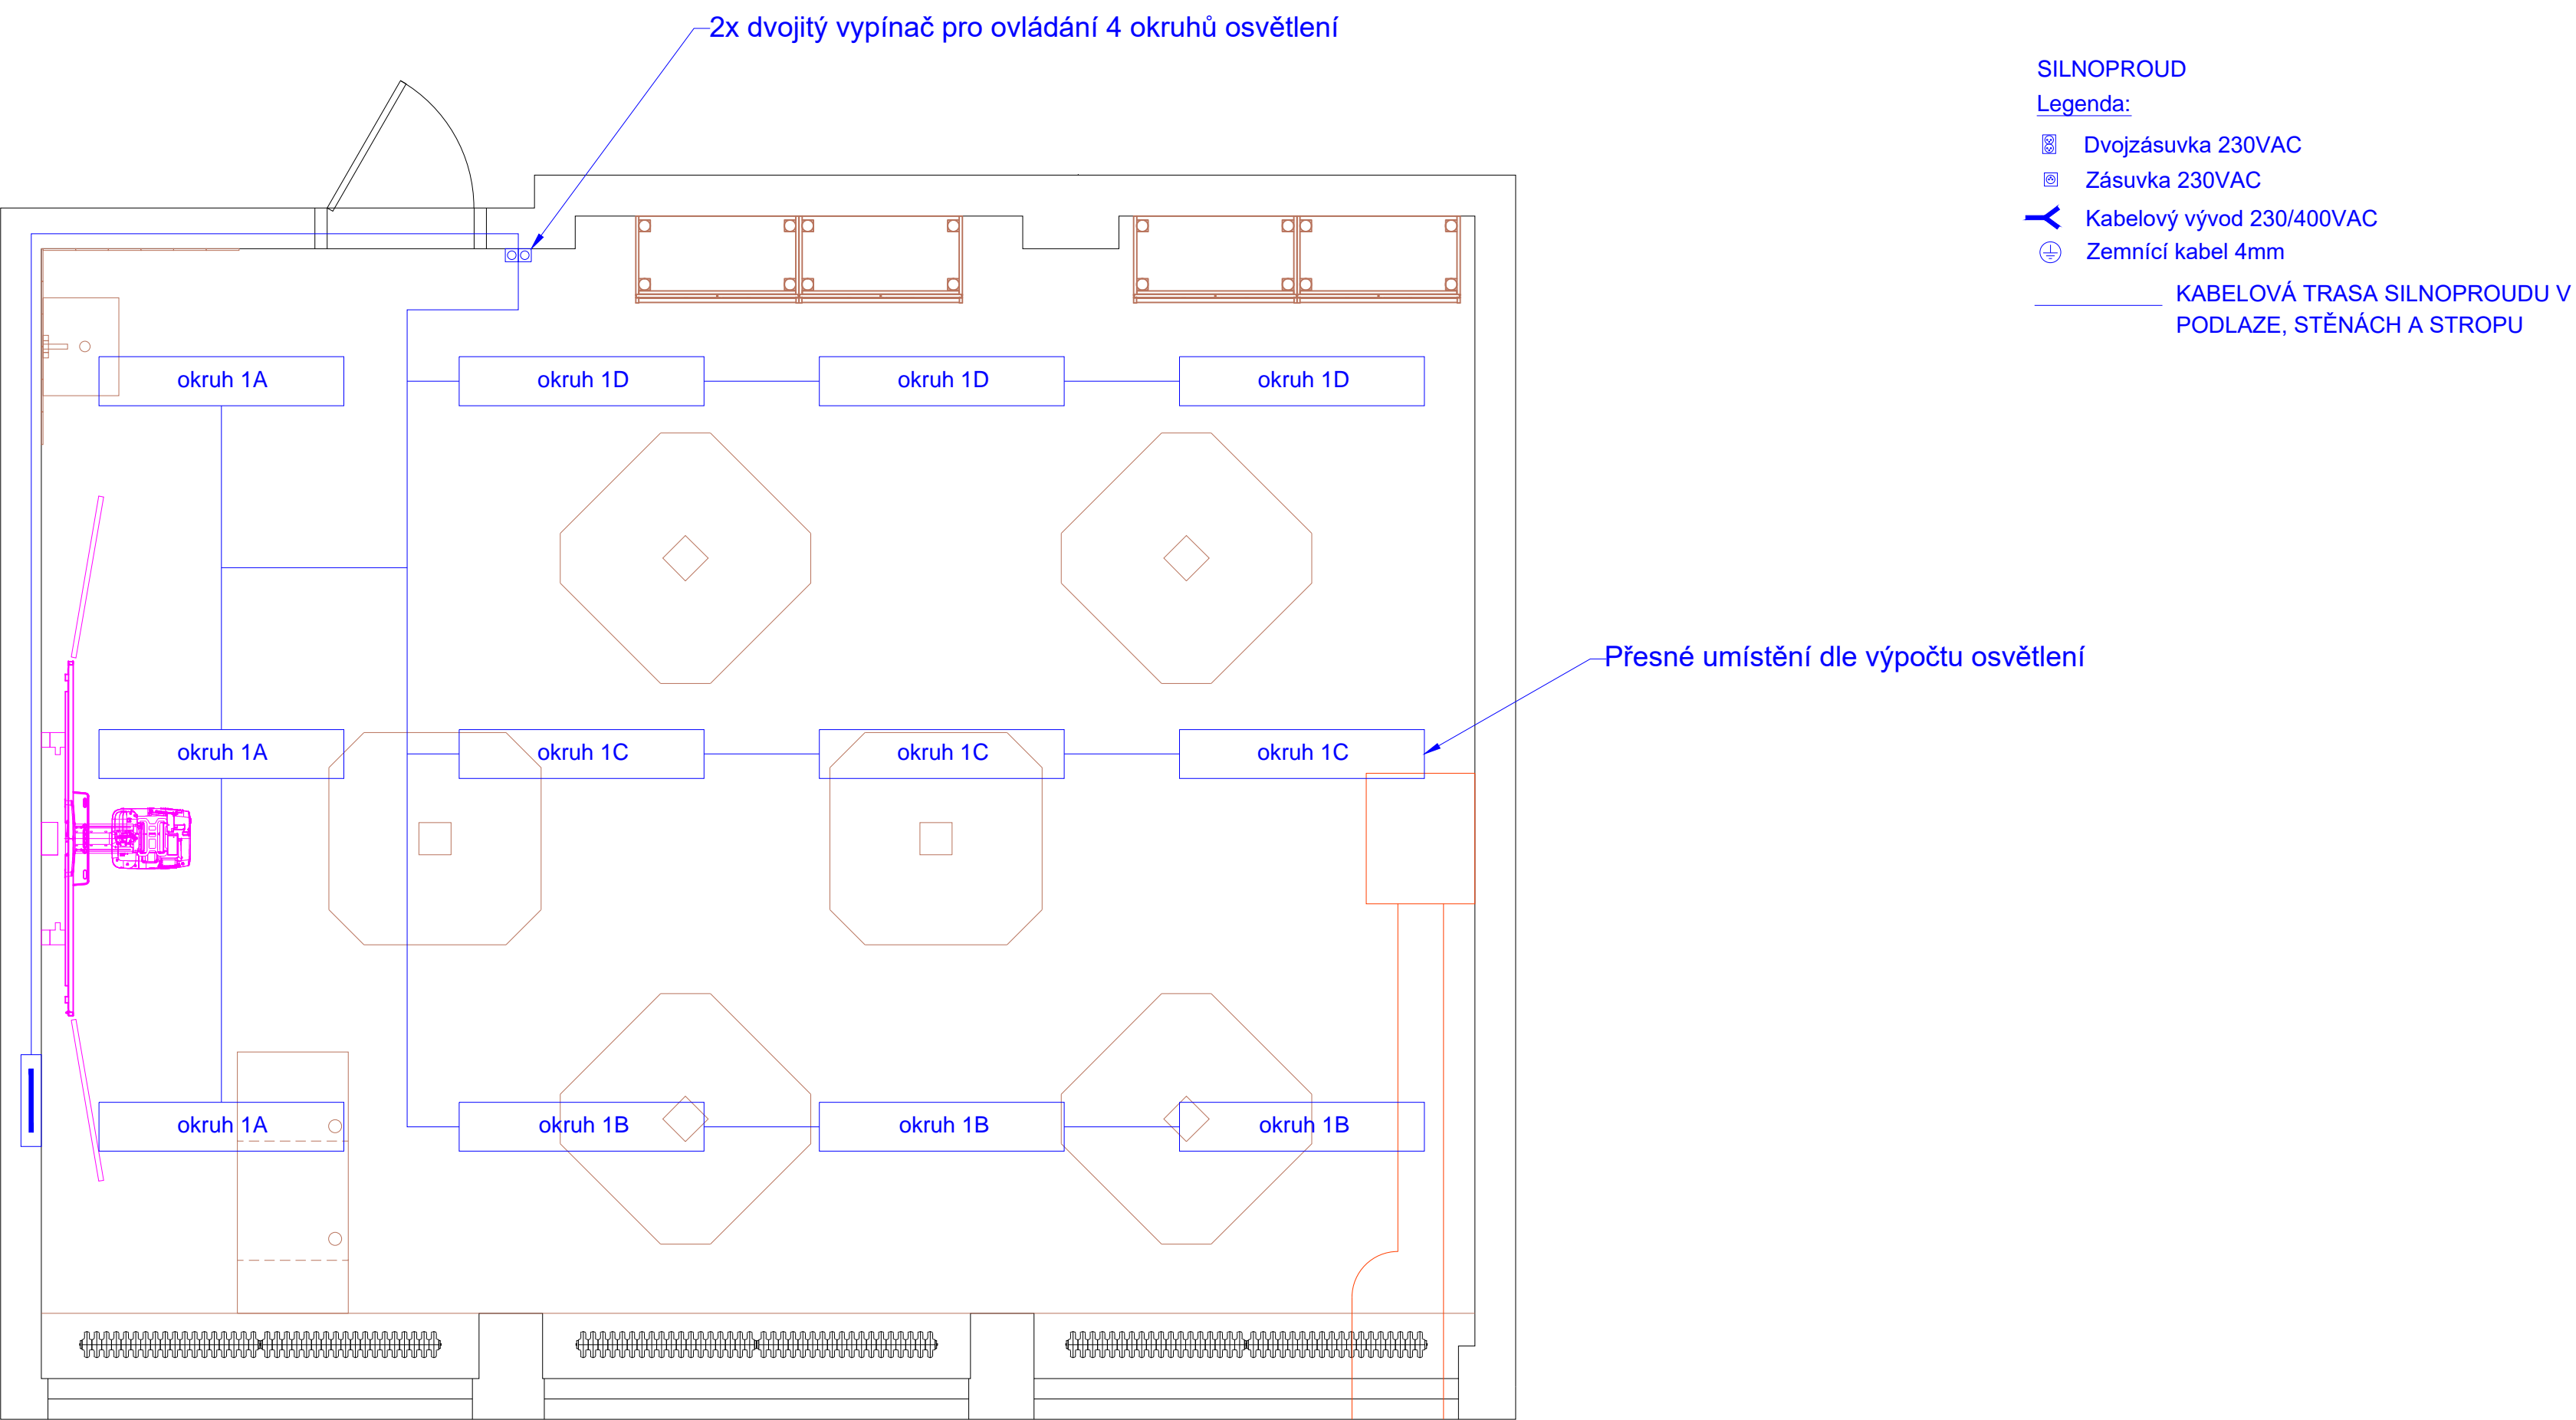

AKCE: OU CIZÍCH JAZYKŮ A10 ZŠ A MŠ DĚČÍN III		<div>4DESIGN AVI</div> <div>DESIGN 4AVI s.r.o. design4avi@design4avi.cz 102 00 PRAHA 10, Pražská 63</div>		
VYPRACOVAL:	Sebastian Fenyk			
VEDOUcí PROJEKTANT:	Ing. Petr Hruběš	DATUM:	09/2022	Č. PARÉ:
INVESTOR: ZŠ a MŠ DĚČÍN III, okres Děčín, Mírové náměstí 1175/5, 405 38		STUPEŇ:	DVD	
		MĚŘÍTKO:		
OBSAH: OU CIZÍCH JAZYKŮ A10 ROZVRŽENÍ PROVOZNÍHO OSVĚTLENÍ		Č. VÝKRESU: 03		

Zapojení silnoproutu

Výkres osazení silového rozvaděče 36DIN

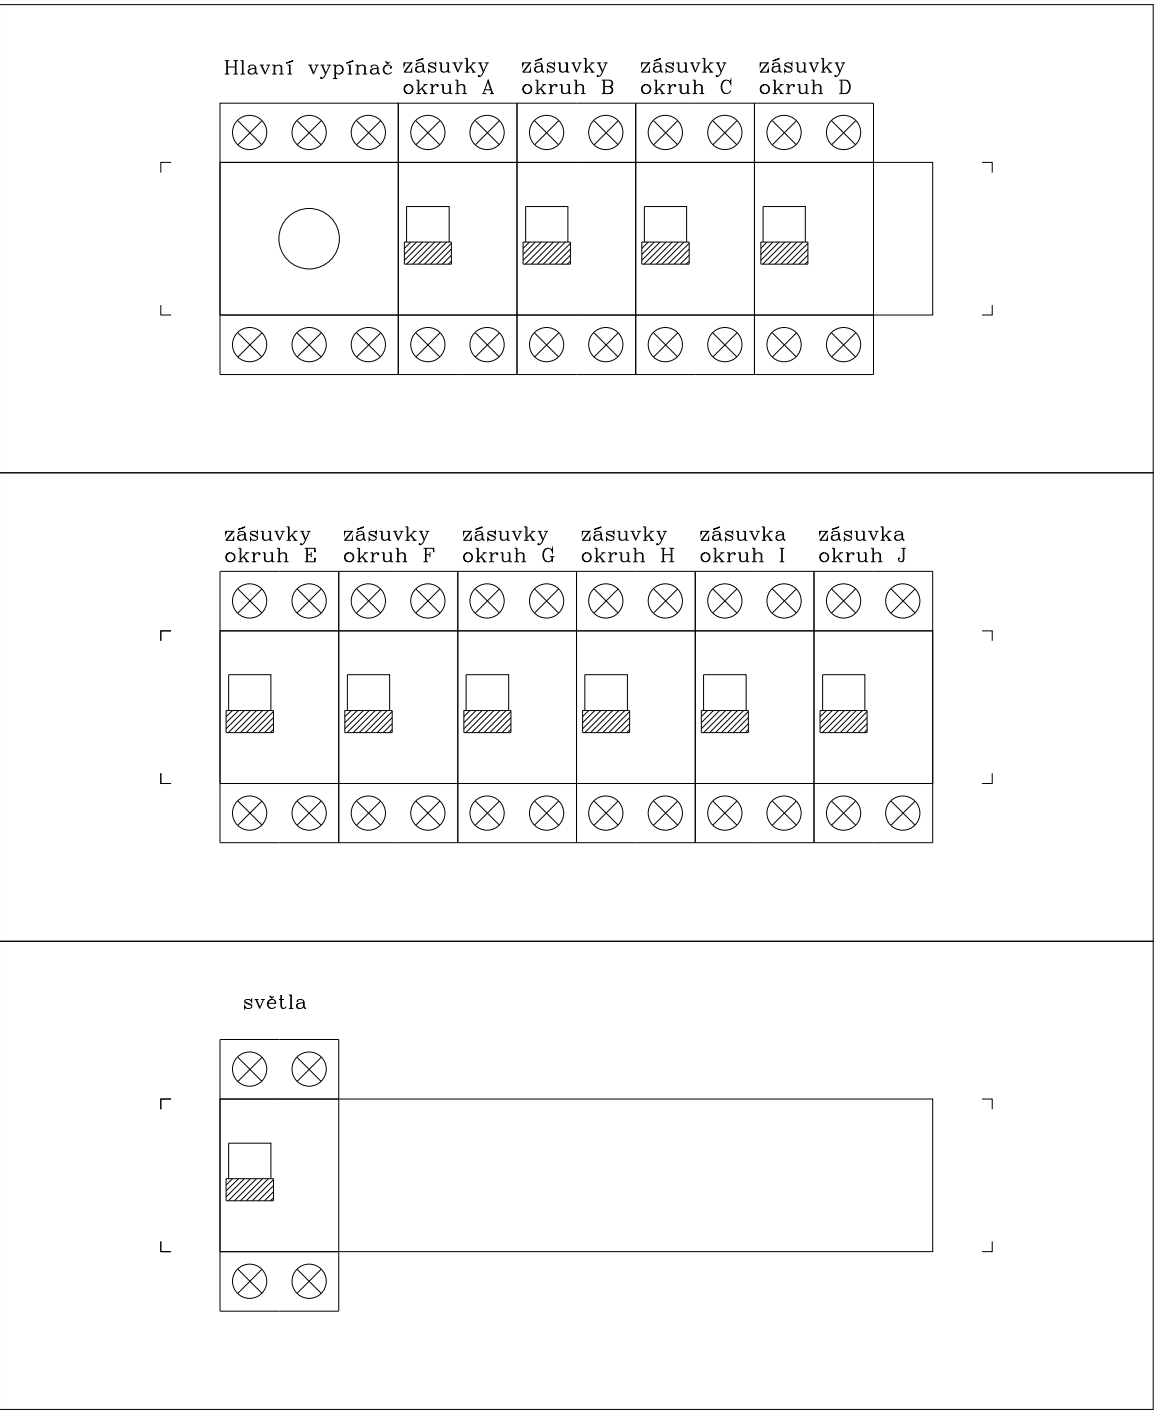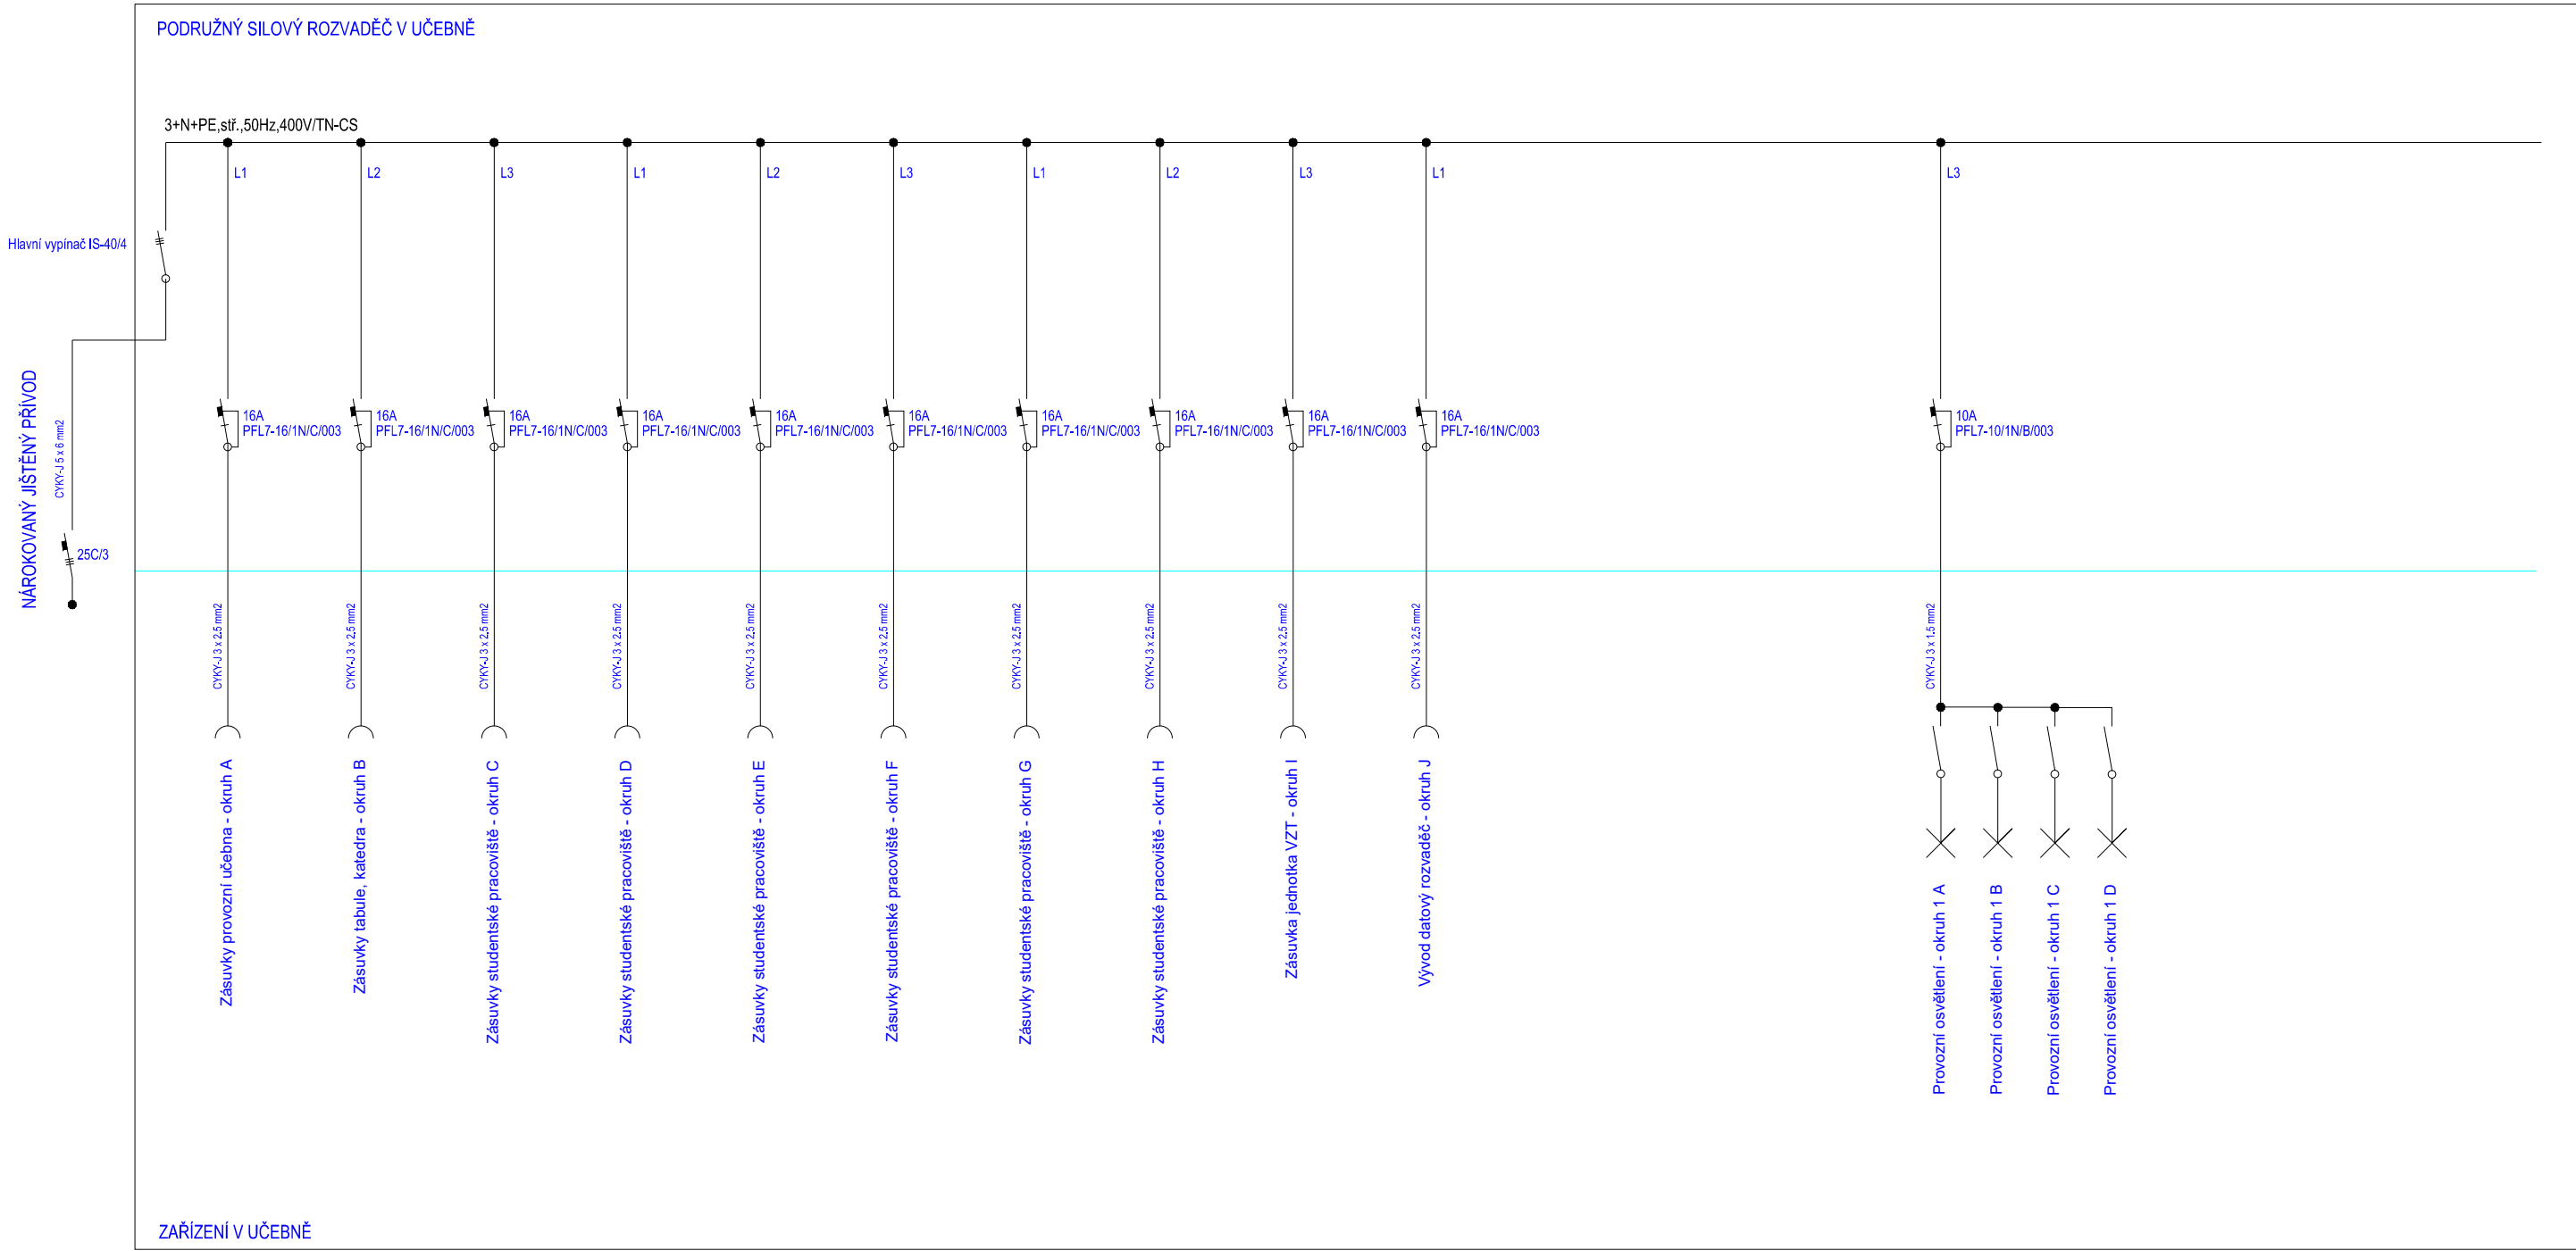

- LEGENDA:
- Proudový chránič s jističem - 1 fázový
 - Jistič - 3 fázový
 - Zásuvka - zásuvkový okruh
 - Vypínač
 - Hlavní vypínač
 - Světlo - světelný okruh
 - Motor - stírací technika

AKCE: OU CIZÍCH JAZYKŮ A10 ZŠ A MŠ DĚČÍN III		<div>4DESIGN AVI</div> <div>DESIGN 4AVI s.r.o. design4avi@design4avi.cz 102 00 PRAHA 10, Pražská 63</div>		
VYPRACOVAL:	Sebastian Fenyk	<div>DATUM:</div> 09/2022 <div>Č. PARÉ:</div>		
VEDOUČÍ PROJEKTANT:	Ing. Petr Hrubeš			
INVESTOR:	ZŠ a MŠ DĚČÍN III, okres Děčín, Mírové náměstí 1175/5, 405 38			
OBSAH: OU CIZÍCH JAZYKŮ A10 ZAPOJENÍ SILNOPROUDU + ROZVADĚČE		<div>STUPEŇ:</div>	DVD	<div>Č. VÝKRESU:</div> <div>04</div>
		<div>MĚŘÍTKO:</div>		