


LEGENDA MÍSTNOSTI				
OZN.	ÚČEL MÍSTNOSTI	PLOCHA m <sup>2</sup>	PODLAHY	POZNÁMKA
1.01	CHODBA		PRKENNÁ PODLAHA	+ koberec
1.02	WC	1,80	KERAM. DLAŽBA	ker.obklád stěn v=1,4m
1.03	RESTAURACE	84,30	KOBEREC	
1.04	PŘÍPRAVNA	5,30	KERAM. DLAŽBA	
1.05	VÝTAH jídelní			
1.06	PŘEDSÍŇ WC muži	1,40	KERAM. DLAŽBA	
1.07	PISOÁRY	2,60	KERAM. DLAŽBA	ker.obklád stěn v=1,2m
1.08	WC muži	1,50	KERAM. DLAŽBA	

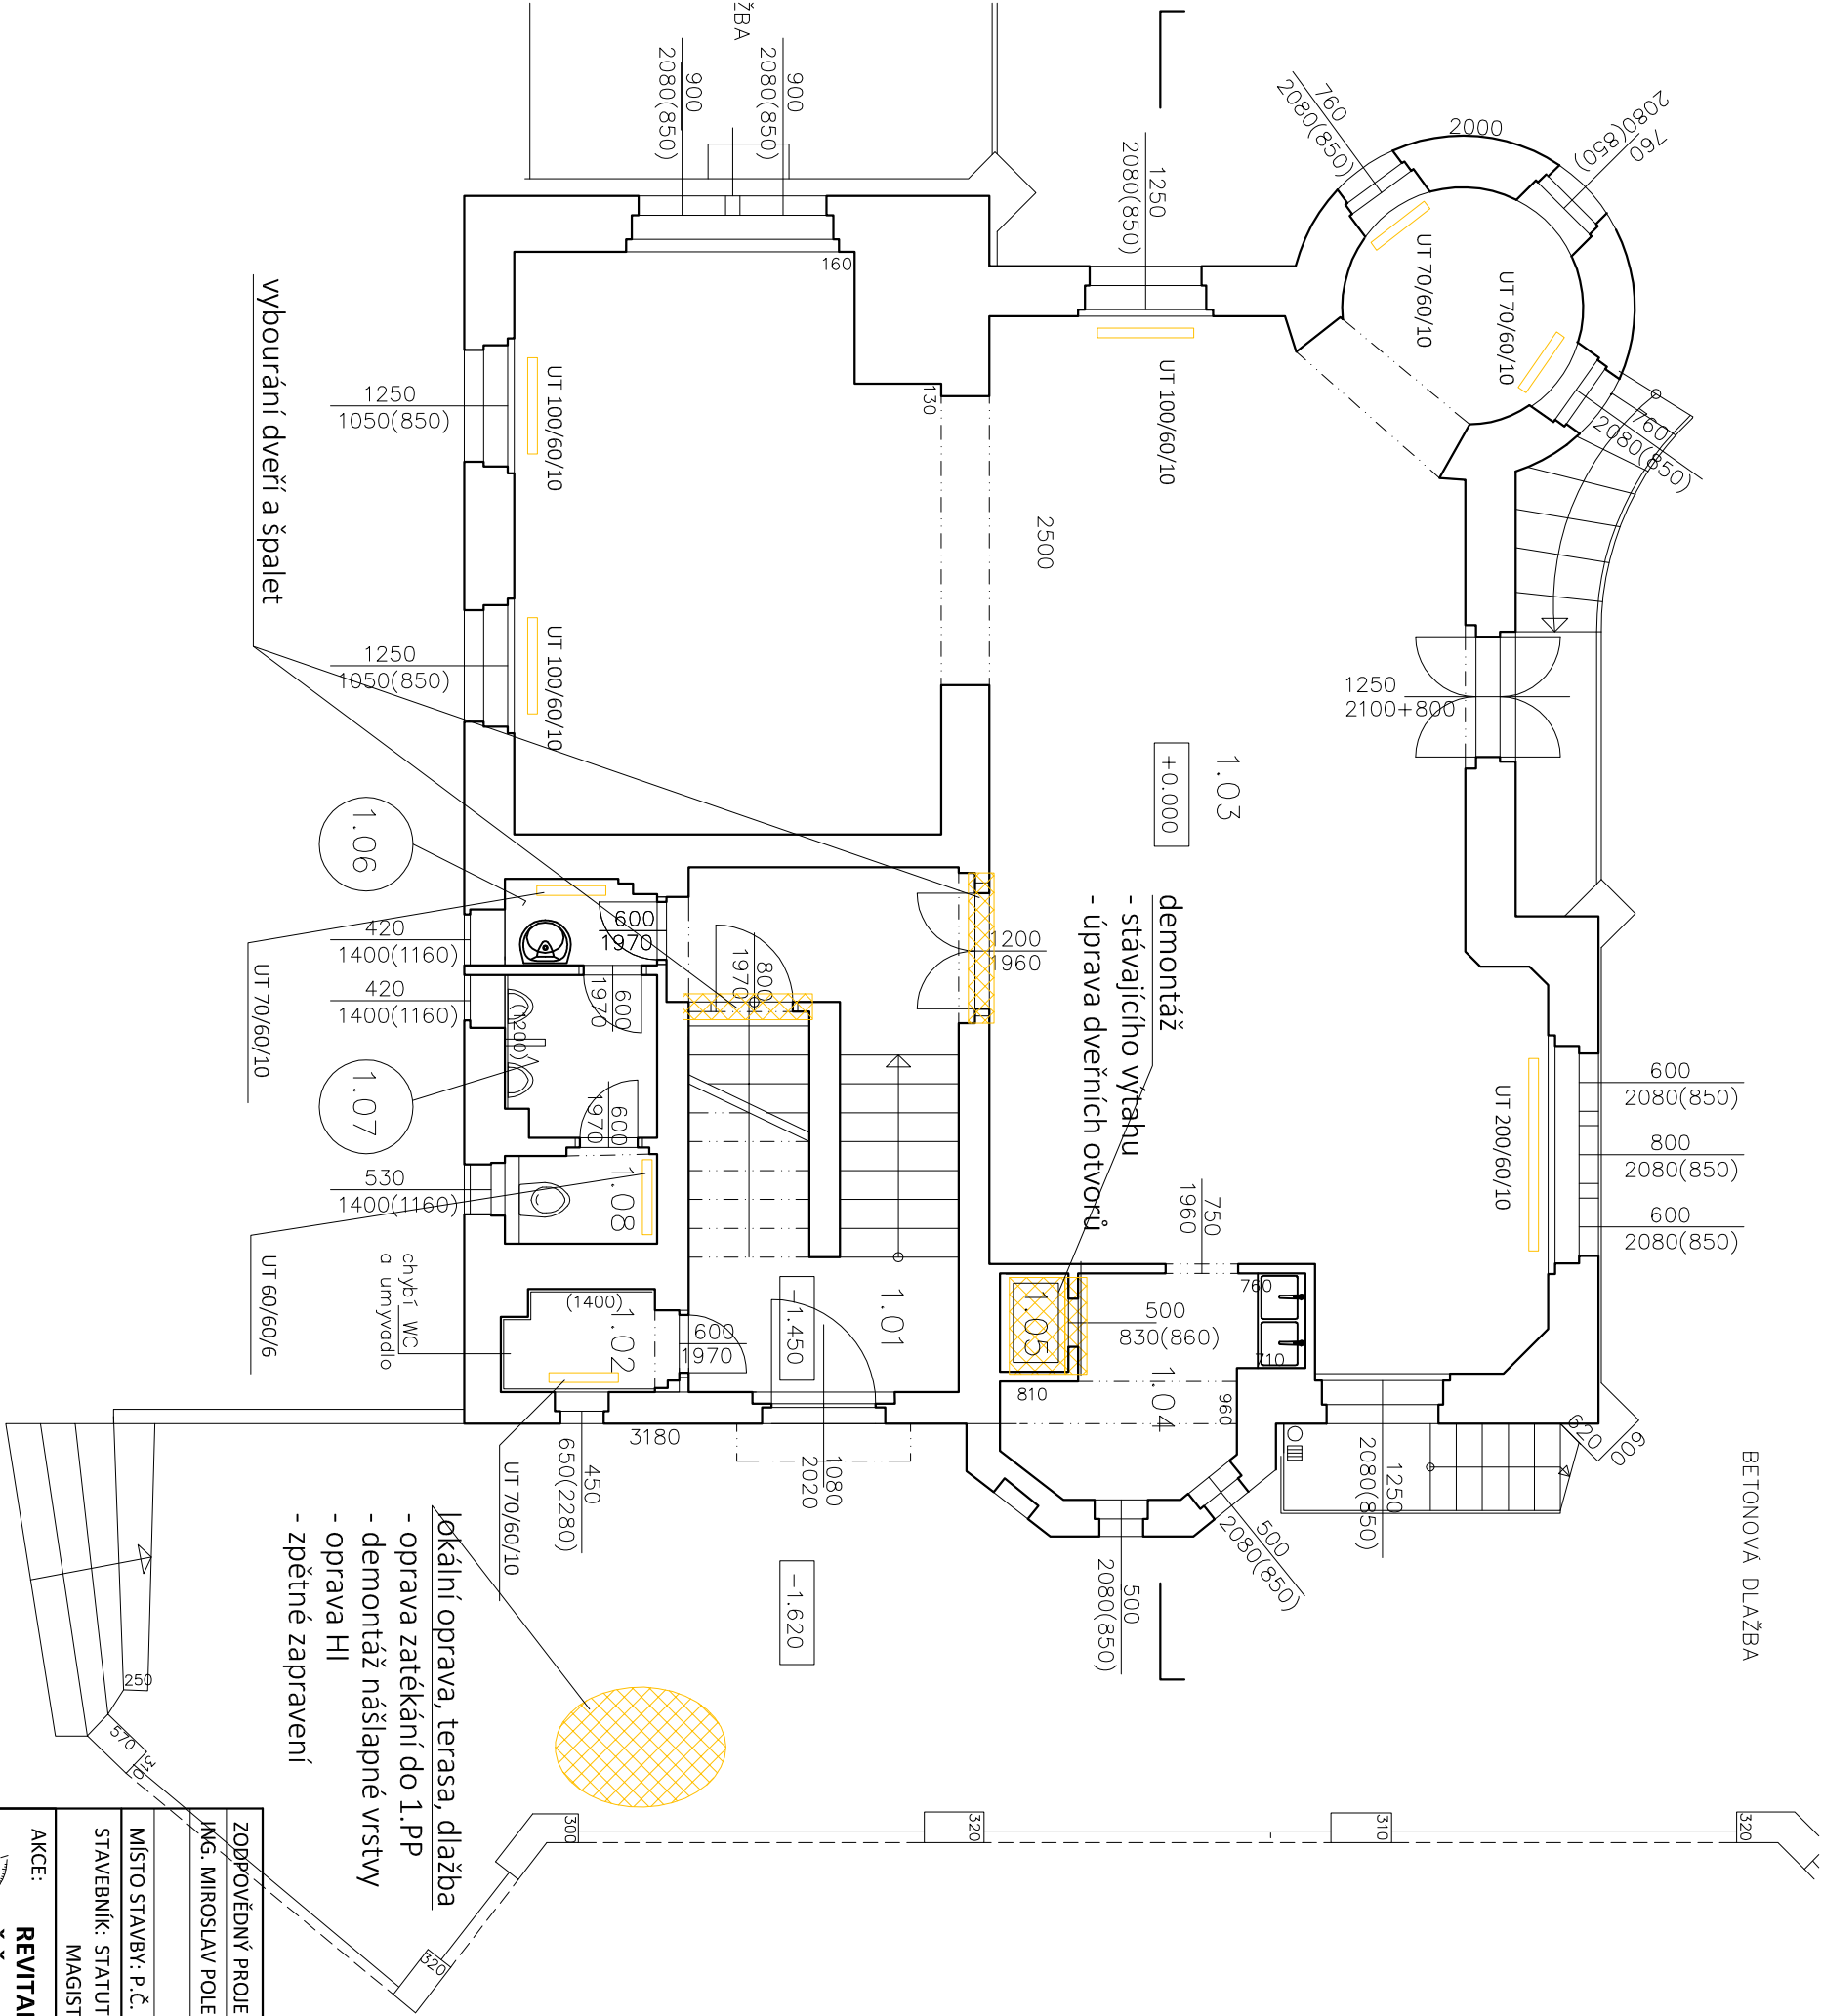

ZODPOVĚDNÝ PROJEKTANT	KONTROLOVAL	VYPRACOVAL	Projektní kancelář POLERECKÝ, spol. s r.o. Mražova 26 412 01 Litoměřice tel.: + 420 416 730 942 email: projekte@polerecky.cz www.polerecky.cz	
JMg. MIROSLAV POLERECKÝ				
MÍSTO STAVBY: P.Č. 424/1, K.Ú. PODMOKLY			FORMÁT	
STAVEBNÍK: STATUTÁRNÍ MĚSTO DĚČÍN MAGISTRÁT MĚSTA DĚČÍN, MÍROVÉ NÁMĚSTÍ 1175/5, 405 02 DĚČÍN			X A4	
AKCE: REVITALIZACE OBJEKTU RESTAURACE PASTÝŘSKÁ STĚNA ŽIŽKOVA Č.P. 236, DĚČÍN A JEHO OKOLÍ			DATUM	08/2022
SO 01 - MODERNIZACE OBJEKTU			STUPEŇ PD	DSP
			ZAKÁZKOVÉ ČÍSLO	21/2022
			ARCHIVNÍ ČÍSLO	CZ-21/22
ČÁST: D.1.1 ARCHITEKTONICKO - STAVEBNÍ ŘEŠENÍ			MĚŘÍTKO	1 : 75
VÝKRES:			Č. VÝKRESU	Č. PARÉ
PŮDORYS 1.NP			D.1.1.10	
BOURACÍ PRÁCE				