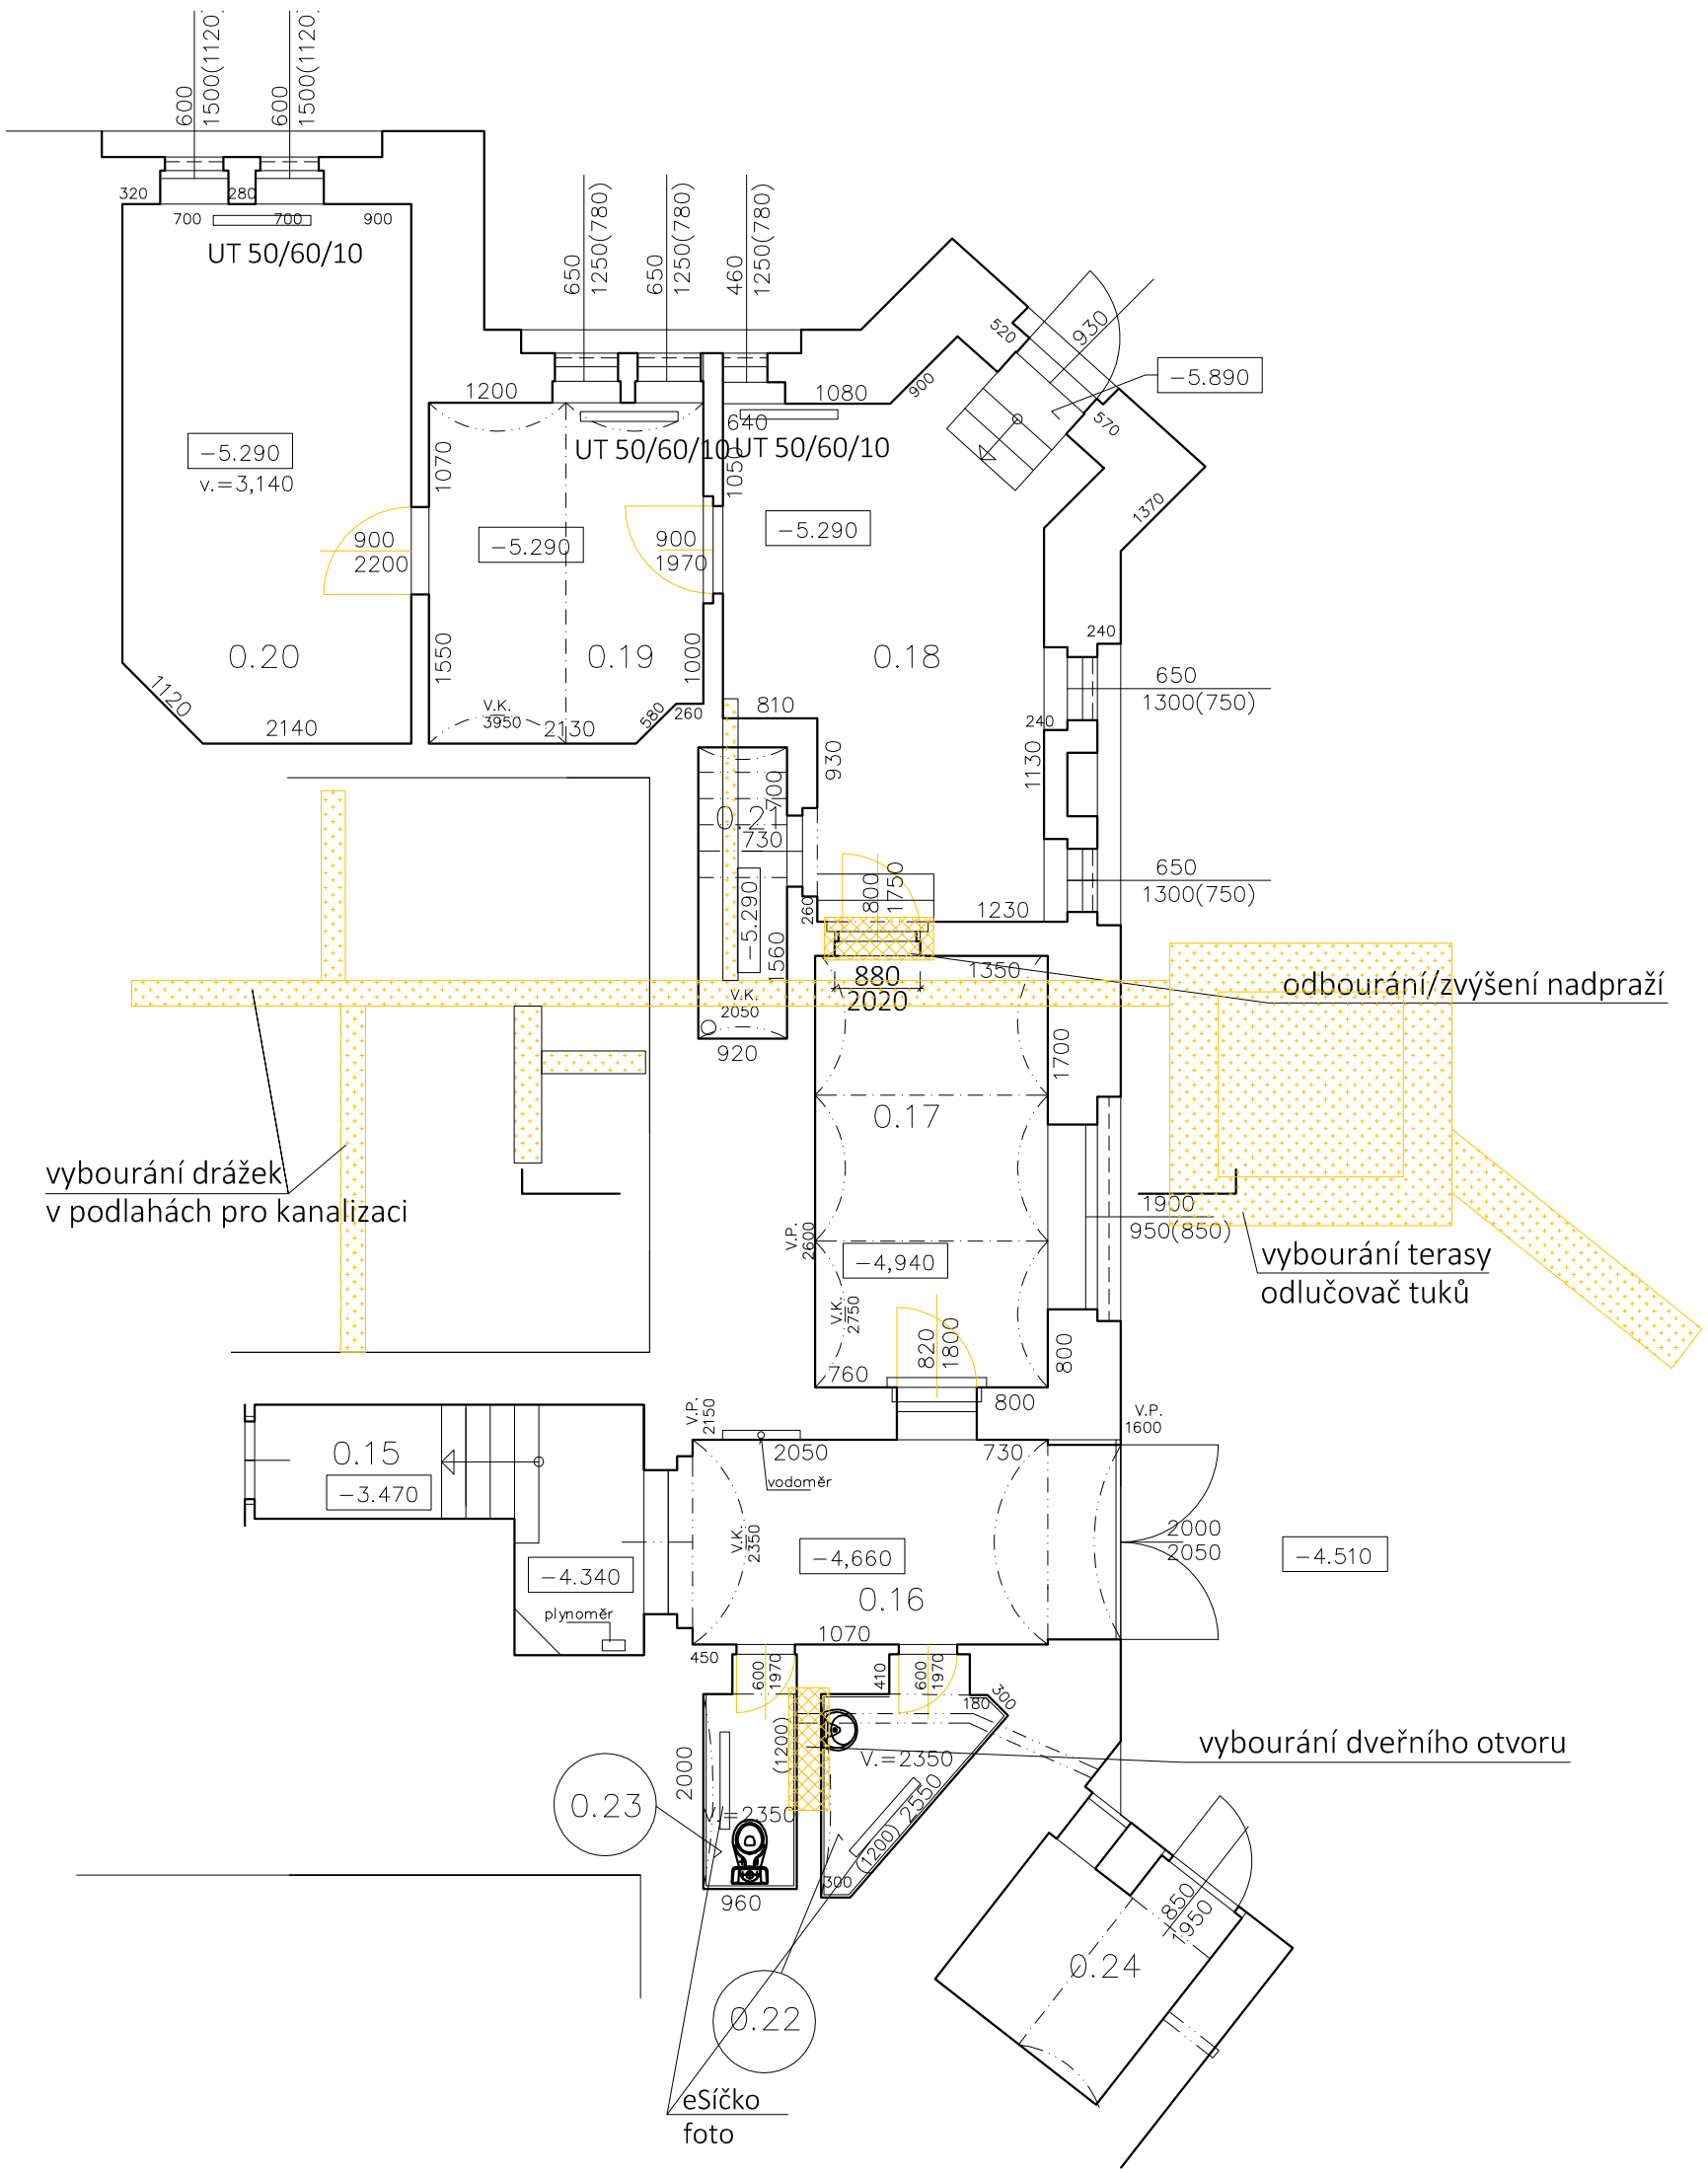

LEGENDA MÍSTNOSTÍ

OZN.	ÚČEL MÍSTNOSTI	PLOCHA m2	PODLAHY	POZNÁMKA
0.15	CHODBA do občerstvení	6,50	KERAM. DLAŽBA	
0.16	CHODBA	9,20	KERAM. DLAŽBA	
0.17	OBČERSTVENÍ	10,60	KERAM. DLAŽBA	
0.18	SKLAD	17,00	KERAM. DLAŽBA	
0.19	SKLAD	9,70	KERAM. DLAŽBA	
0.20	SKLAD	16,10	KERAM. DLAŽBA	
0.21	SKLAD	2,70	KERAM. DLAŽBA	
0.22	UMÝVÁRNA	2,85	KERAM. DLAŽBA	ker.obklad stěn v=1,2m
0.23	WC	2,20	KERAM. DLAŽBA	ker.obklad stěn v=1,2m
0.24	SKLAD	4,00	KERAM. DLAŽBA	

ZODPOVĚDNÝ PROJEKTANT	KONTROLOVAL	VYPRACOVAL
ING. MIROSLAV POLERECKÝ		
MÍSTO STAVBY: P.Č. 424/1, K.Ú. PODMOKLY		

Projekční kancelář
POLERECKÝ, spol. s r.o.
Mrázova 26
412 01 Litoměřice
tel.: + 420 416 730 942
email: projekce@polerecky.cz
www.polerecky.cz

STAVEBNÍK: STATUTÁRNÍ MĚSTO DĚČÍN
MAGISTRÁT MĚSTA DĚČÍN, MÍROVÉ NÁMĚSTÍ 1175/5, 405 02 DĚČÍN

AKCE: **REVITALIZACE OBJEKTU RESTAURACE PASTÝŘSKÁ STĚNA ŽIŽKOVA Č.P. 236, DĚČÍN A JEHO OKOLÍ**

SO 01 - MODERNIZACE OBJEKTU

ČÁST: D.1.1 ARCHITEKTONICKO - STAVEBNÍ ŘEŠENÍ

VÝKRES: **PŮDORYS 1.PP POD TERASOU**
BOURACÍ PRÁCE

FORMÁT	X A4
DATUM	08/2022
STUPEŇ PD	DSP
ZAKÁZKOVÉ ČÍSLO	21/2022
ARCHIVNÍ ČÍSLO	CZ-21/22
MĚŘÍTKO	1 : 75
Č. PARÉ	
Č. VÝKRESU	**D.1.1.8**