



LEGENDA MÍSTNOSTÍ

ČÍSLO MÍSTNOSTI	ÚČEL	PLOCHA [M2]	NÁŠLAPNÁ VRSŤVA	POVRCHOVÁ ÚPRAVA	POZNÁMKA
2.01	UKLIDOVÁ KOMORA	1,70	KERAMICKÁ DLAŽBA	VÁPENOCEMENTOVÁ OMITKA	
2.02	CHODBA SE SCHODIŠTĚM	22,30	KOBEREC	VÁPENOCEMENTOVÁ OMITKA	
2.03	SALONEK	46,95	LAMINÁTOVÁ PODLAHA	VÁPENOCEMENTOVÁ OMITKA	
2.04	PŘÍPRAVNA	4,75	LAMINÁTOVÁ PODLAHA	VÁPENOCEMENTOVÁ OMITKA	
2.05	VÝTAH JIDELNI			VÁPENOCEMENTOVÁ OMITKA	
2.06	CHODBA	3,83	LAMINÁTOVÁ PODLAHA	VÁPENOCEMENTOVÁ OMITKA	
2.07	KOUPELNA	8,34	KERAMICKÁ DLAŽBA	VÁPENOCEMENTOVÁ OMITKA	KERAMICKÝ OBKLAD V. 2,10M
2.08	POKOJ	14,51	LAMINÁTOVÁ PODLAHA	VÁPENOCEMENTOVÁ OMITKA	
2.09	ŠATNA	2,93	LAMINÁTOVÁ PODLAHA	VÁPENOCEMENTOVÁ OMITKA	
2.10	SCHODIŠTĚ NA PÍDU	8,60	BETONOVÁ MAZANINA	VÁPENOCEMENTOVÁ OMITKA	
2.11	WC ŽENY PŘEDSÍŇ	2,87	KERAMICKÁ DLAŽBA	VÁPENOCEMENTOVÁ OMITKA	KERAMICKÝ OBKLAD V. 2,10M
2.12	WC ŽENY KABINKA Č.01	1,85	KERAMICKÁ DLAŽBA	VÁPENOCEMENTOVÁ OMITKA	KERAMICKÝ OBKLAD V. 2,10M
2.13	WC ŽENY KABINKA Č.02	1,99	KERAMICKÁ DLAŽBA	VÁPENOCEMENTOVÁ OMITKA	KERAMICKÝ OBKLAD V. 2,10M
2.14	VSTUP NA VĚŽICKU	4,85	KERAMICKÁ DLAŽBA	VÁPENOCEMENTOVÁ OMITKA	

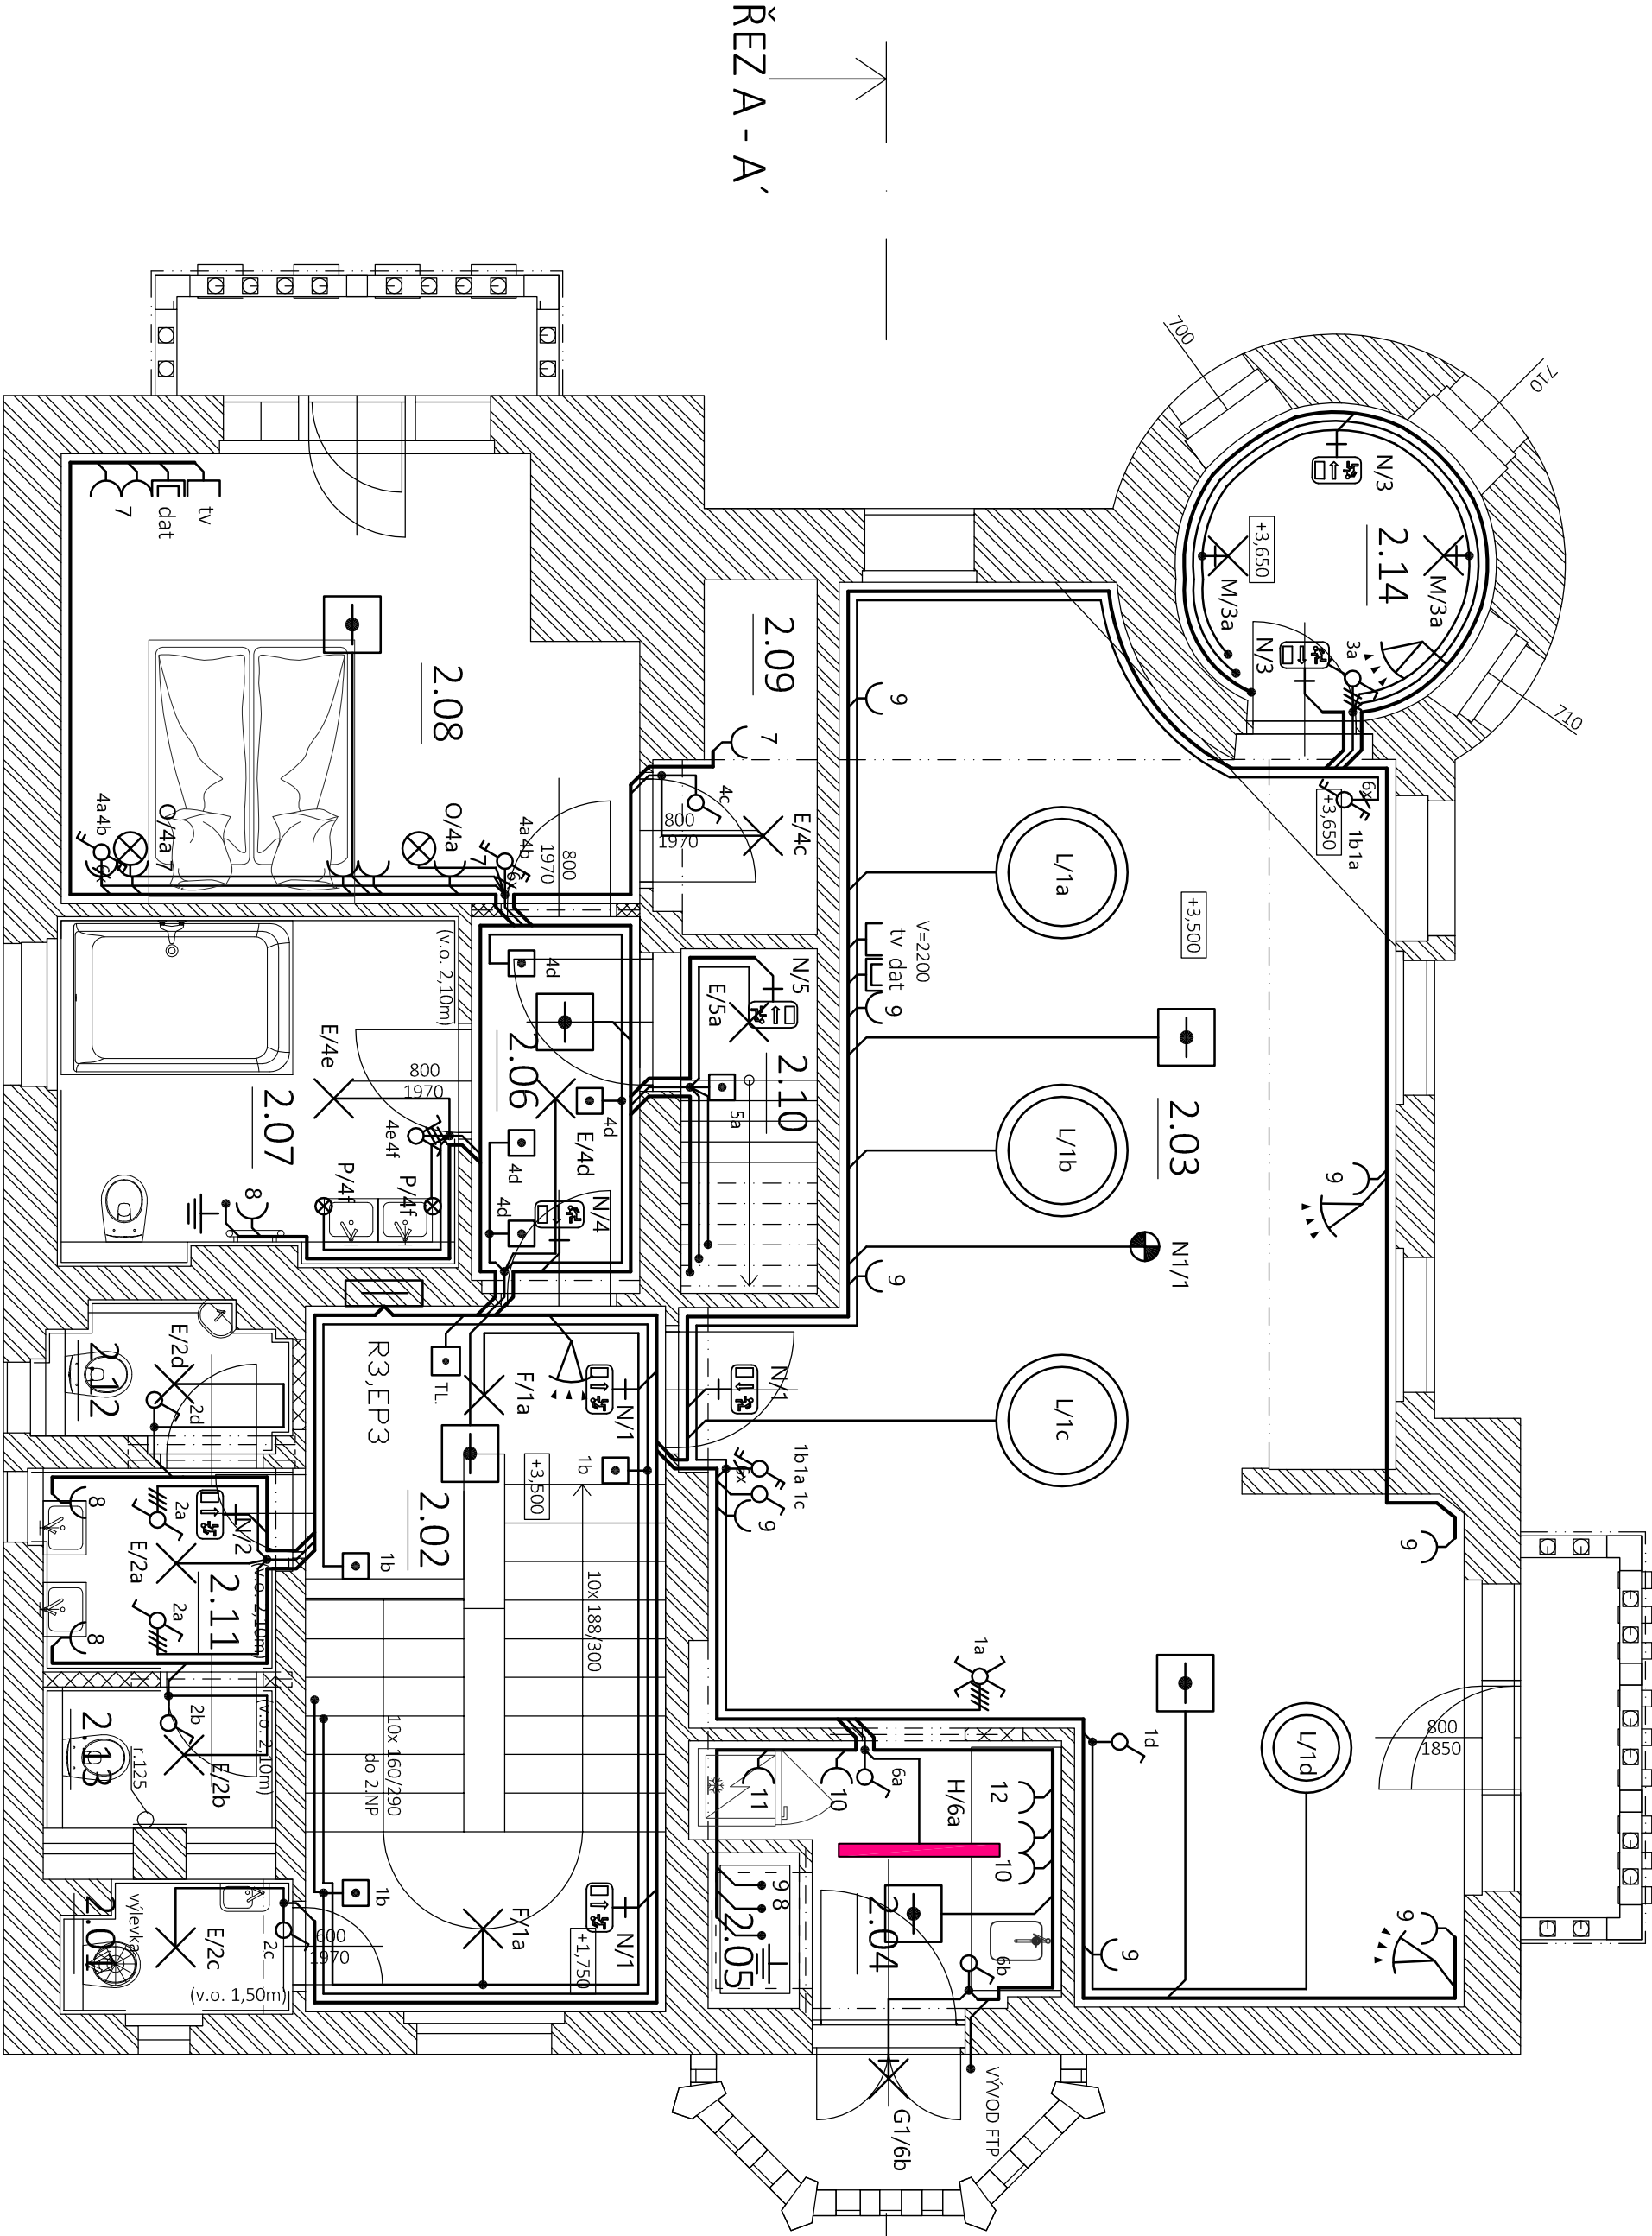

LEGENDA MATERIÁLŮ

- STĚNAJÍCÍ ZDIVO SMÍŠENÉ, MVC
- NOVÉ ZDIVO
- CHILA PALENA PLNÁ, MVC

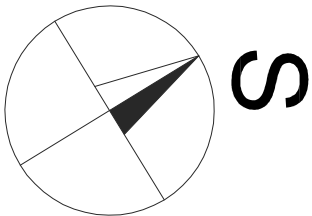

ZODPOVĚDNÝ PROJEKTANT	KONTROLOVAL	VYPRACOVAL	PROJEKČNÍ KANCELÁŘ
ING. MIROSLAV POLERECKÝ		ING. JIŘÍ ŠIMŮRDA	POLERECKÝ spol. s r.o. 412 01 Lihoněvice tel.: +420 416 730 342 email: projekce@polecky.cz www.polecky.cz
MÍSTO STAVBY: P.Č. 424/1, K.U. PODMOKLY			
STAVEBNÍK: STATUTÁRNÍ MĚSTO DEČÍN			
MAGISTRÁT MĚSTA DEČÍN, MÍROVÉ NÁMĚSTÍ 1175/5, 405 02 DEČÍN			
AKCE: REVITALIZACE OBJEKTU RESTAURACE PASTYŘSKÁ STĚNA ŽIŽKOVA Č.P. 236, DEČÍN A JEHO OKOLÍ	DATUM	08/2022	
	STUPEŇ PD	DSP	
	ZAKÁZKOVÉ ČÍSLO	21/2022	
	ARCHIVNÍ ČÍSLO	CZ.21/22	
ČÁST: D.1.4.B ZAŘÍZENÍ SILNOPROUDÉ INSTALACE	MĚŘÍTKO	1 : 50	Č. PARÉ
VÝKRES: ELEKTROINSTALACE 2.NP	Č. VÝKRESU	05	