

SCHÉMA 1.NP

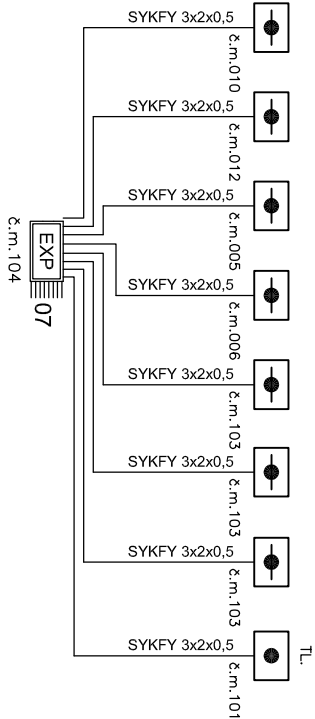


SCHÉMA 2.NP

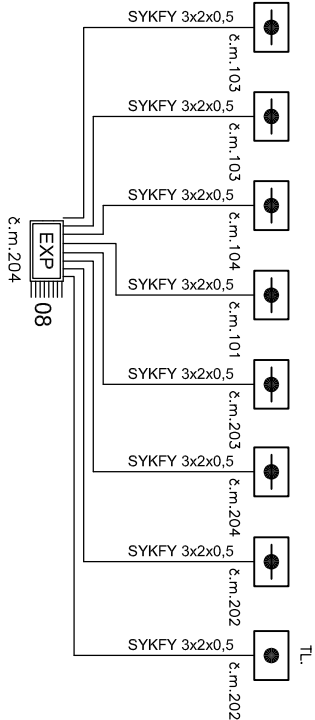


SCHÉMA 1.PP-POD BALKÓNEM

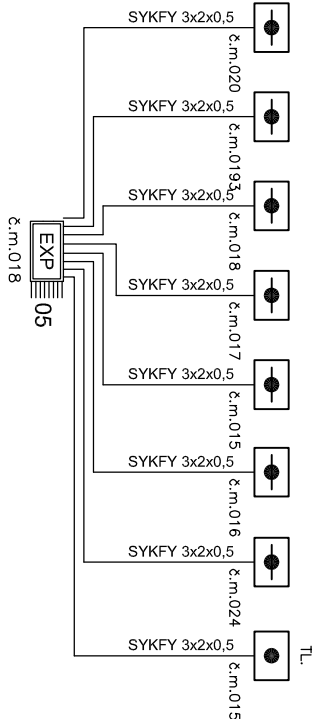


SCHÉMA 1.PP

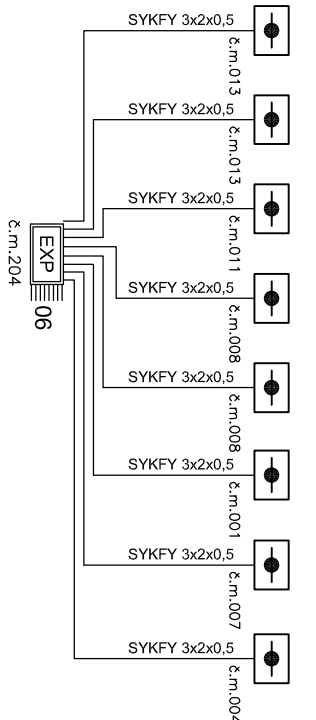


SCHÉMA 1.NP

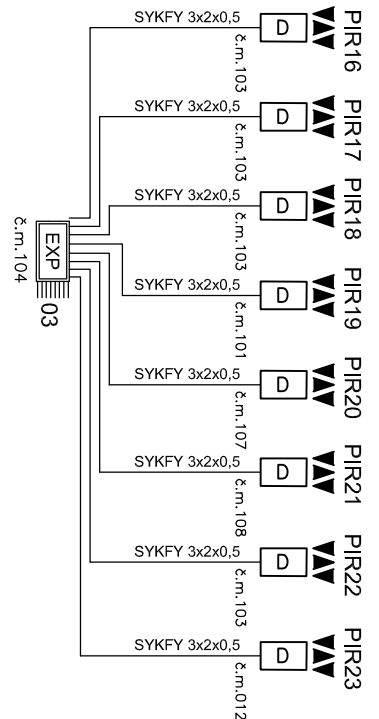


SCHÉMA 2.NP

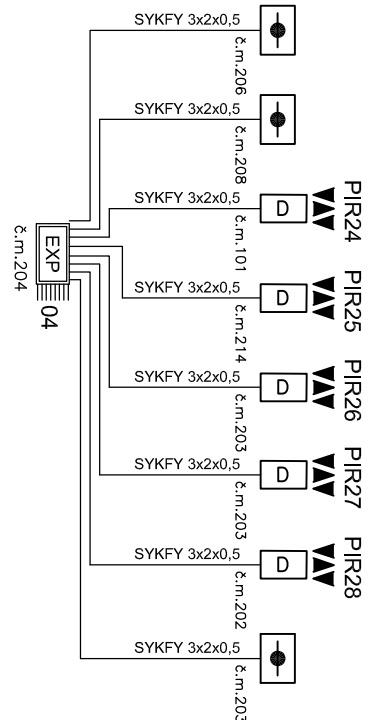


SCHÉMA 1.PP-POD BALKÓNEM



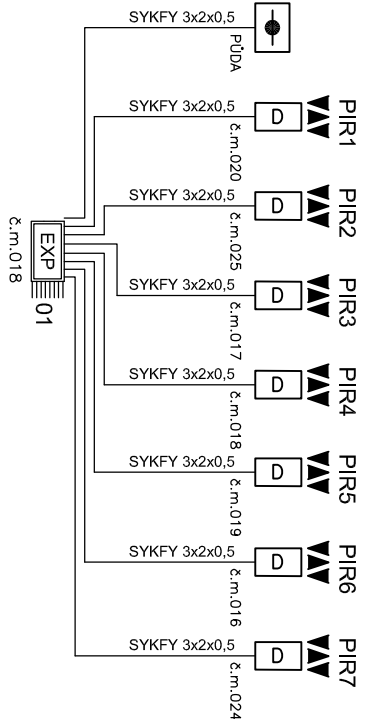


SCHÉMA 1.PP

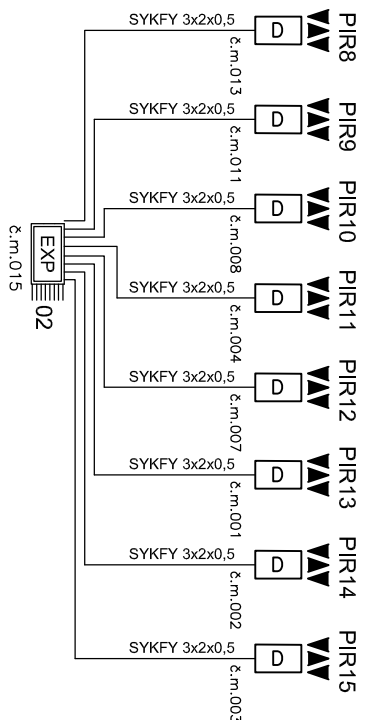

LEGENDA EZS:

- ovládací klávesnice/zvuka EZS
- linkový modul
- ústředna EZS – řídicí jednotka
- POŽARNÍ ČIDLO

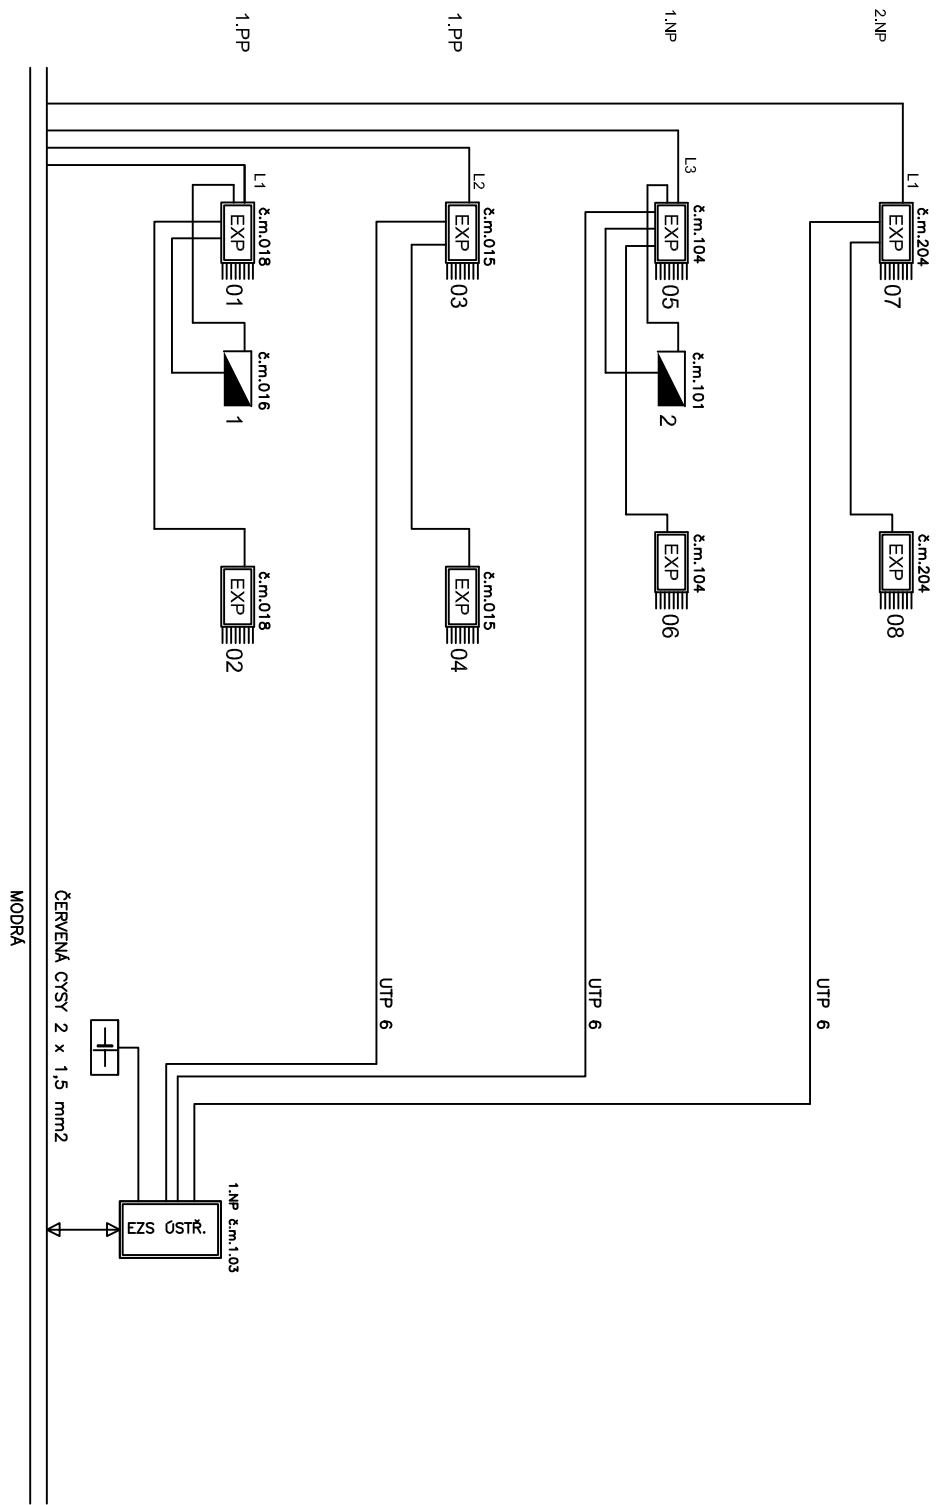

ZODPOVĚDNÝ PROJEKTANT		KONTROLOVAL		VYPRACOVAL		Projektční kancelář POLEREČKÝ, spol. s r.o. Adresa: 420 01, Brno tel.: +420 416 730 942 email: projekce@polerecky.cz www.polerecky.cz	
ING. MIROSLAV POLEREČKÝ				ING. JIŘÍ ŠIMURDA			
MÍSTO STAVBY: P.Č. 424/1, K.Ú. PODMOKLY		STAVEBNÍK: STATUTÁRNÍ MĚSTO DEČÍN		MAGISTRÁT MĚSTA DEČÍN, MÍROVÉ NÁMĚSTÍ 1175/5, 405 02 DEČÍN		FORMÁT	
AKCE: REVITALIZACE OBJEKTU RESTAURACE PASTÝŘSKÁ STĚNA		DATUM		08/2022		X A4	
ŽIŽKOVA Č.P. 236, DEČÍN A JEHO OKOLÍ		STUPEŇ PD		DSP			
SO 01 - MODERNIZACE OBJEKTU		ZAKÁZKOVÉ ČÍSLO		21/2022			
ČÁST: D.1.4.B ZAŘÍZENÍ SILNOPROUDÉ INSTALACE		ARCHIVNÍ ČÍSLO		CZ-21/22			
VÝKRES: SCHÉMA EZS		MĚŘÍTKO		1 : 50		Č. PARÉ	
		VÝKRESU		09			