PODÉLNÝ PROFIL

1 : 25

KATASTRY	PODMOKLY (OKRES DĚČÍN); 625141		
PARCELNÍ ČÍSLA	803/2	803/3	87
DRUH POVRCHU	ASFALTOVÁ VOZOVKA		

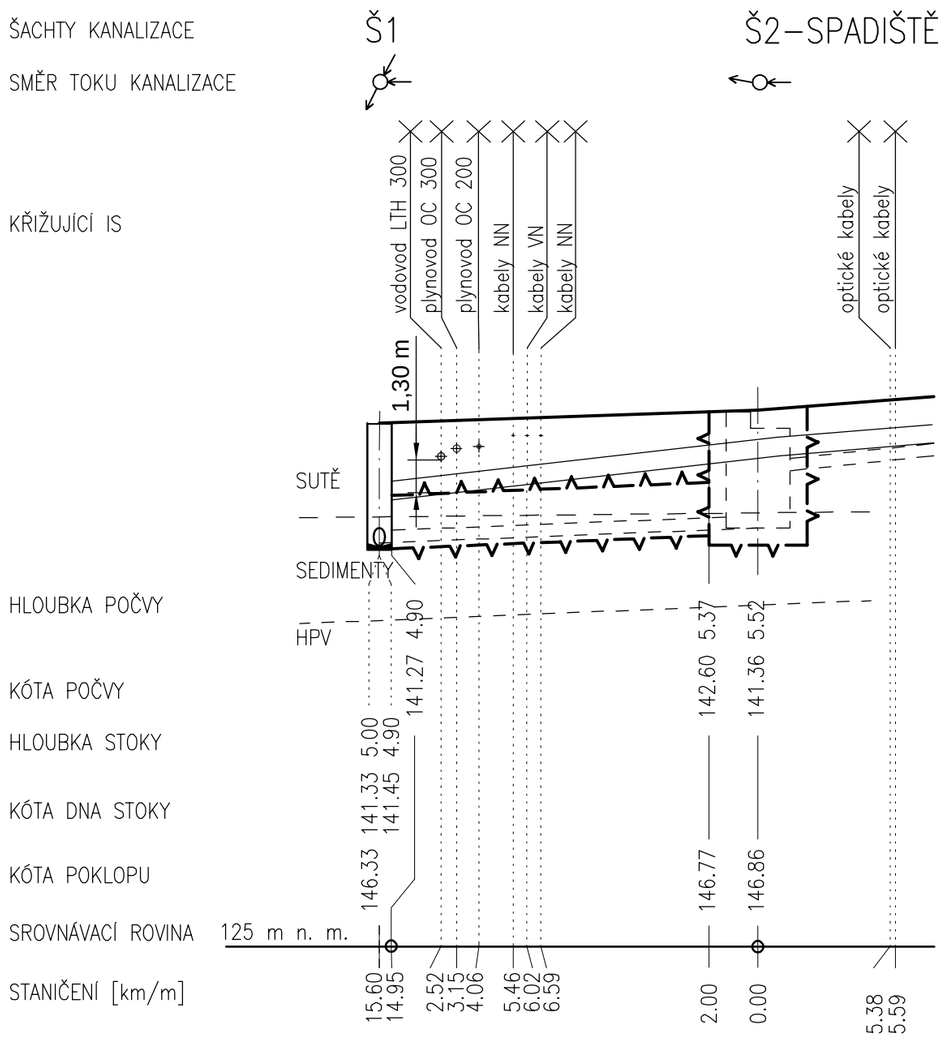

PROFIL DÍLA [m]– ROZTEČ RÁMŮ [m]	LB3 1,8x2,2 – 0,8	2,5x5,52 – 0,8
SKLON [%] – DÉLKA RAŽEB [m]	4,1 % – 12,95 m	---
KVAZIHOM. CELEK – TŘÍDA VÝRUBU	A – 5a	A – 5a
TECH. ROZPOJOVÁNÍ – PEVNOST	RUČNÍ, do 5 MPa	STROJNÍ, do 5 MPa
POPIS KONSTRUKCE	RÁMY K21, PRAHY U16, PAŽINY OCEL.	RÁMY K21 PAŽ. OCEL.

KANALIZAČNÍ STOKA

PROFIL [mm] – MATERIÁL	DN/ID 500 –	KAMENINA
SKLON [promile] – DÉLKA [m]	45.0 –	16.33

DC 007 309 - Děčín, Na Výšinách

SOUŘADNICOVÝ SYSTÉM JTSK
VÝŠKOVÝ SYSTÉM BALT P.V.

KO-KA s.r.o.
PROJEKČNÍ A INŽENÝRSKÁ KANCELÁ Ř
kancelář: Thákurova 7, 166 29 Praha 6
tel.: 224 355 440, 224 355 441
www.ko-ka.cz e-mail: ko-ka@ko-ka.cz

SEVEROČESKÉ VODOVODY A KANALIZACE
AKCIOVÁ SPOLEČNOST
ÚTVAR PROJEKCE
SLADOVNICKÁ 1082
463 11 LIBEREC - VRATISLAVICE

VYPRACOVAL: Ing. Petr CUPAL	BÁŇSKÝ PROJEKTANT: Ing. Petr CUPAL	HLAVNÍ INŽENÝR PROJEKTU: Ing. Tomáš NEVOLE	MANAŽER ÚTVARU: Ing. Václav FRIDRICH	TECHNICKÁ KONTROLA: Ing. Tomáš NEVOLE
INVESTOR: SEVEROČESKÁ VODÁRENSKÁ SPOLEČNOST, a.s.		KRAJ: ÚSTECKÝ	FORMÁT:	
PŘÍLOHA: ČINNOST PROVÁDĚNÁ HORNICKÝM ZPŮSOBEM PODÉLNÝ PROFIL			DATUM: 11/2019	
			STUPEŇ: DPS	
			ČÍSLO ZAKÁZKY: 11191/4	
AKCE: DC 007 309 Děčín, Na Výšinách od č.p. 955 ke křižovatce s ul. Teplická - rekonstrukce kanalizace		MĚŘÍTKO: 1 : 250/250	ČÍSLO VÝKRESU: E6.5	ČÍSLO PARÉ: