PŮDORYS – 3. ČÁST 1:200

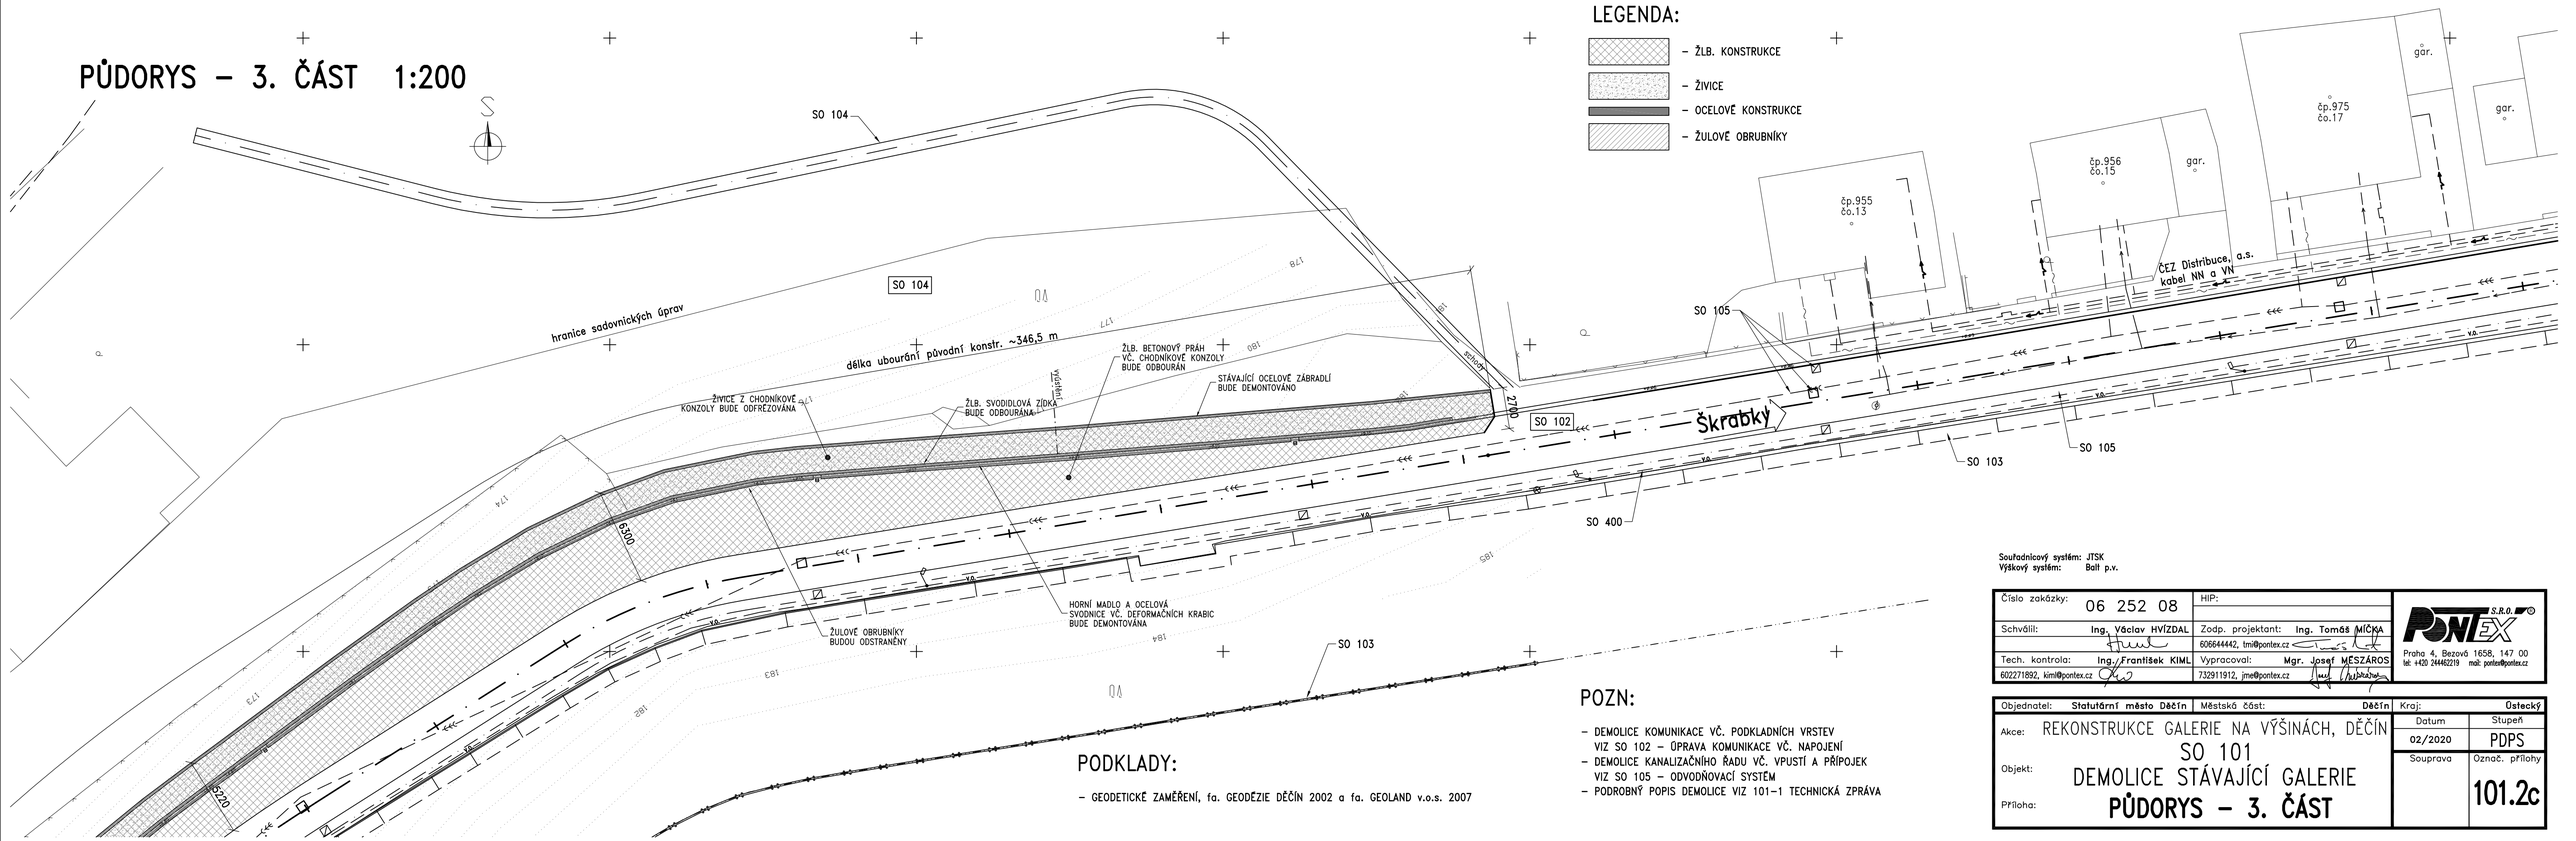

LEGENDA:

- ŽLB. KONSTRUKCE
- ŽIVICE
- OCELOVÉ KONSTRUKCE
- ŽULOVÉ OBRUBNÍKY

PODKLADY:

- GEODETICKÉ ZAMĚŘENÍ, fa. GEODĚZIE DĚČÍN 2002 a fa. GEOLAND v.o.s. 2007

POZN:

- DEMOLICE KOMUNIKACE VČ. PODKLADNÍCH VRSTEV VIZ SO 102 – ÚPRAVA KOMUNIKACE VČ. NAPOJENÍ
- DEMOLICE KANALIZAČNÍHO ŘADU VČ. VPUSTÍ A PŘÍPOJEK VIZ SO 105 – ODVODŇOVACÍ SYSTÉM
- PODROBNÝ POPIS DEMOLICE VIZ 101-1 TECHNICKÁ ZPRÁVA

Souřadnicový systém: JTSK
Výškový systém: Bpv

Číslo zakázky: 06 252 08		HIP:	
Schválil: Ing. Václav HVÍZDAL		Zodp. projektant: Ing. Tomáš MÍČKA	
		606644442, tmi@pontex.cz	
Tech. kontrola: Ing. František KIML		Vypracoval: Mgr. Josef MESZÁROS	
602271892, kiml@pontex.cz		732911912, jme@pontex.cz	

PONTEX S.R.O.
Praha 4, Bezová 1658, 147 00
tel: +420 244462219 mail: pontex@pontex.cz

Objednatel: Statutární město Děčín	Městská část: Děčín	Kraj:	Ústecký
Akce: REKONSTRUKCE GALERIE NA VÝŠINÁCH, DĚČÍN		Datum	Stupeň
		02/2020	PDPS
Objekt: SO 101 DEMOLICE STÁVAJÍCÍ GALERIE		Souprava	Označ. přílohy
Příloha: PŮDORYS – 3. ČÁST			101.2c