PŮDORYS – 2. ČÁST 1:200

POZN:

- STÁVAJÍCÍ ZÁRUBNÍ ZEĎ JE ROZDĚLENA DO ČTYŘ ÚSEKŮ DLE TYPU A MÍRY POŠKOZENÍ.
  ÚSEK "A" – OD km 0,000 DO km 0,065 PROFILOVANÁ ZEĎ S ČLENĚNOU KORUNOU
  ÚSEK "B" – OD km 0,065 DO km 0,250 VYSOKÁ ZEĎ BEZ ŘÍMSY
  ÚSEK "C" – OD km 0,250 DO km 0,420 OPRAVENÝ ÚSEK ZDI S NOVOU BETONOVOU ŘÍMSOU
  ÚSEK "D" – OD km 0,420 DO km 0,540 NÍZKÁ PŮVODNÍ ZEĎ

- PRO ODVODNĚNÍ RUBU BUDOU V ZÁRUBNÍ ZDI PO OPRAVĚ VYVRTÁNY OTVORY DN 70 mm V OSOVÉ VZDÁLENOSTI 10 m A VÝŠCE 0,5 m NAD VOZOVKOU. PŘEDPOKLÁDANÁ HLOUBKA VRTŮ JE cca 1,5 m. V ÚSECÍCH "A" A "B" BUDOU TYTO VRTY DOPLNĚNY DRUHOU ŘADOU O PŘEDPOKLÁDANÉ HLOUBCE cca 1 m, VE VÝŠCE 2 m NAD VOZOVKOU.

- V MÍSTĚ PROVÁDĚNÍ STAVEBNÍCH PRACÍ BUDE ZEĎ I OKOLNÍ TERÉN PEČLIVĚ ZAJIŠTĚN PROTI PŘÍPADNÉMU SESUVU

- TERÉN NAD ZÁRUBNÍ ZDÍ BUDE V PÁSU š. cca10 m VYČIŠTĚN OD UVOLNĚNÝCH ČÁSTÍ, LISTÍ A KLESTÍ. STÁVAJÍCÍ OPLOCENÍ BUDE ODSTRANĚNO. TERÉN BUDE NÁSLEDNĚ OCHRÁNĚN PROTI EROZI POLOŽENÍM FYTOTEXTILIE A APLIKACÍ HYDROOSEVU.

- NA HORNÍ HRANĚ UPRAVENÉHO TERÉNU NAD ZÁRUBNÍ ZDÍ BUDE OSAZENA OCHRANNÁ PALISÁDA Z DŘEVĚNÉ KULATINY PROTI SESUVU UVOLNĚNÝCH ČÁSTIC SVAHU. V PALISÁDĚ BUDOU PO CCA 50 M ÚNIKOVÉ OTVORY (TZN. VYNECHANÉ 1 POLE PALISÁDY A ZÁROVEŇ PŘEDSAZENÁ 2 POLE O 1 M NAHORU).

LEGENDA:

- ZÁRUBNÍ ZEĎ Z KAMENNÝCH KVÁDRŮ
- UPRAVENÝ TERÉN S OCHRANNOU FYTOTEXTILIÍ

POSTUP OPRAVY:

ÚSEK "B"

- Z HORNÍHO LÍCE ZDI BUDOU MECHANICKY ODSTRANĚNY NÁNOSY NEČISTOT A VEGETACE
- OBKLADOVÉ ZDIVO BUDE ROZEBRÁNO AŽ PO ÚROVEŇ VOZOVKY, AVŠAK max.0,5 m POD JEJÍ ÚROVEŇ
- V MÍSTECH HLOUBKOVÉHO POŠKOZENÍ BUDE ODHALENÉ ZDIVO JÁDRA ZDI SANOVÁNO
- NÍZKOTLAKOU INJEKTÁŽÍ 150 bar (SÍLA VODNÍHO PAPRSKU BUDE ODZKOUŠENA NA REFERENČNÍM VZORKU)
- NÁSLEDNĚ BUDE NOVĚ VYZDĚNO OBKLADOVÉ ZDIVO NOVÝMI KAMENY RESP. PŮVODNÍMI KAMENY OČIŠTĚNÝMI OD UVOLNĚNÝCH A DEGRADOVANÝCH ČÁSTIC A DOČIŠTĚNÝMI VODNÍM PAPRSKEM 300 bar – (SÍLA VODNÍHO PAPRSKU BUDE ODZKOUŠENA NA REFERENČNÍM VZORKU). ZEĎ BUDE V KORUNĚ NOVĚ NAVÝŠENA O 1 ŘADU KAMENŮ (cca 0,3 m).
- FINÁLNÍ ÚPRAVA BUDE PROVEDENA CELOPLOŠNOU HYDROFOBIZACÍ

- PRÁCE BUDOU PROVÁDĚNY POSTUPNĚ V TAKTECH max.š. 3 m, KDY DLAŽ OPRAVOVANÁ ČÁST BUDE VZDÁLENA min.20 m.
- PŘI PROVÁDĚNÍ PRACÍ JE NEZBYTNÉ NUTNÉ ZAJIŠTĚNÍ STABILITY SVAHU NAD OPRAVOVANÝM ÚSEKEM

- PODROBNÝ POPIS ÚPRAV A POUŽITÝCH MATERIÁLŮ A PRACOVNÍCH POSTUPŮ VIZ 103.1–TECHNICKÁ ZPRÁVA

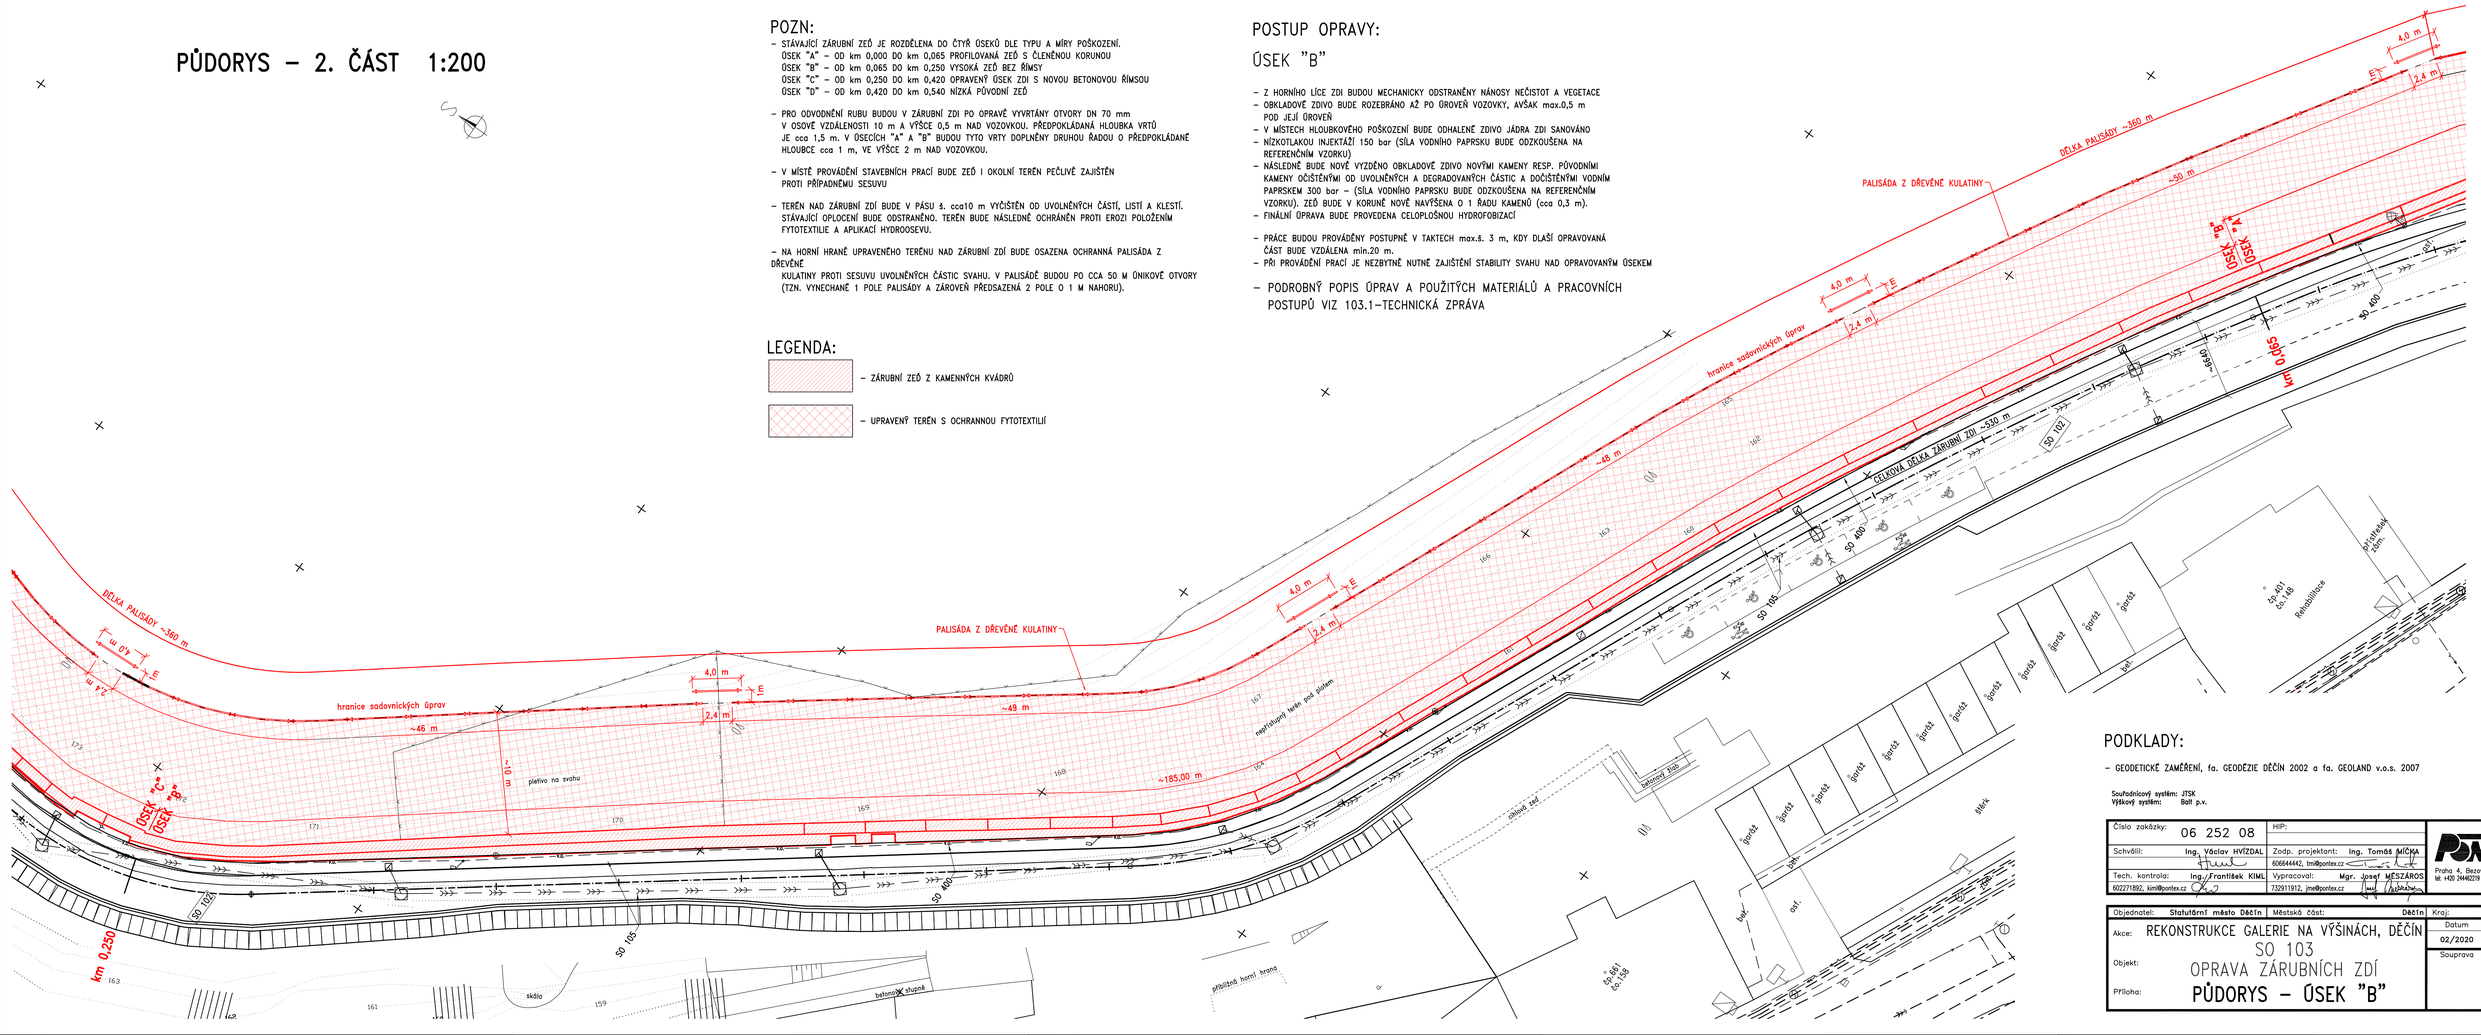

PODKLADY:

- GEODETICKÉ ZAMĚŘENÍ, fa. GEODEZIE DĚČÍN 2002 a fa. GEOLAND v.o.s. 2007

Souřadnicový systém: JTSK
Výškový systém: Bpv

Číslo zakázky: 06 252 08		HIP:	PONTEX s.r.o.
Schválil:	Ing. Václav HVÍZDAL	Zodp. projektant:	Ing. Tomáš MÍČKA
		606644442, tmi@pontex.cz	
Tech. kontrola:	Ing. František KIML	Vypracoval:	Mgr. Josef MESZÁROS
602271892, kiml@pontex.cz		732911912, jme@pontex.cz	

Praha 4, Bezová 1658, 147 00
tel: +420 244462219 mail: pontex@pontex.cz

Objednatel:	Statutární město Děčín	Městská část: Děčín	Kraj: Ústecký
Akce:	REKONSTRUKCE GALERIE NA VÝŠINÁCH, DĚČÍN		Datum: 02/2020
	SO 103		Stupeň: PDPS
Objekt:	OPRAVA ZÁRUBNÍCH ZDÍ		Souprava:
Příloha:	PŮDORYS – ÚSEK "B"		Označ. přílohy: 103.2b