VZOROVÝ PŘÍČNÝ ŘEZ – 1.ČÁST 1:50

ÚSEK "A" km 0,000 – 0,065

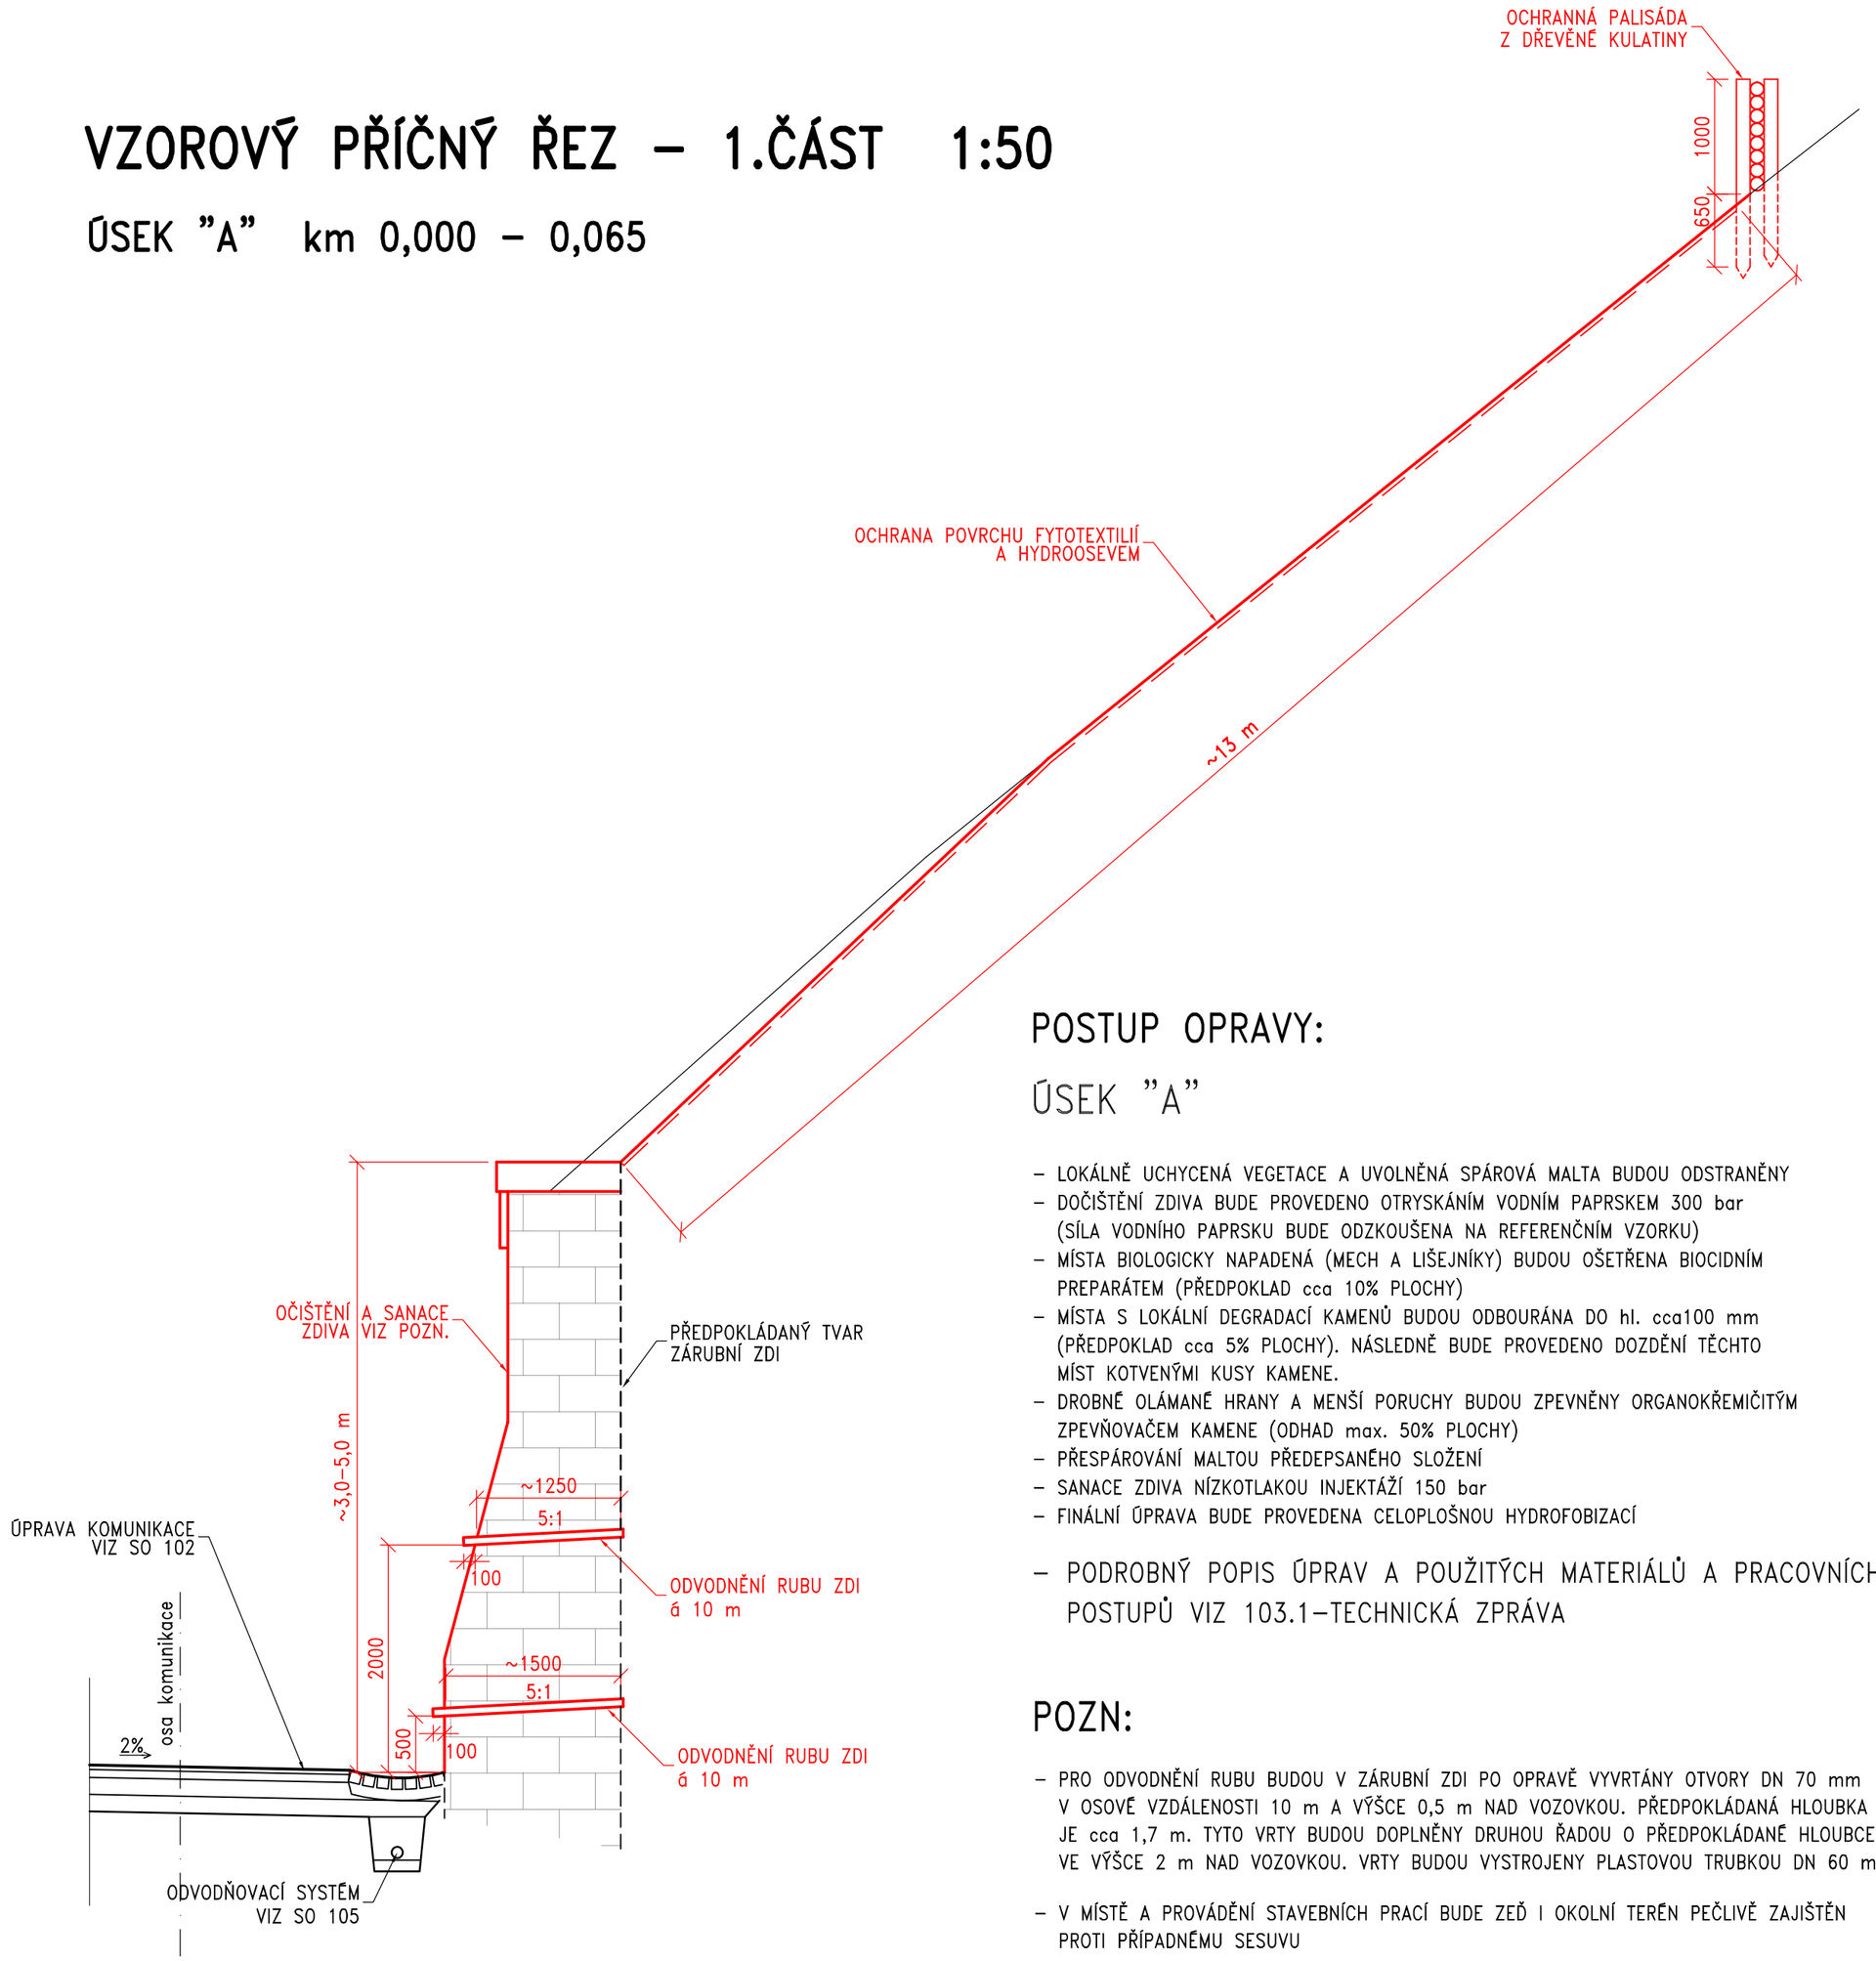

POSTUP OPRAVY:

ÚSEK "A"

- LOKÁLNĚ UCHYCENÁ VEGETACE A UVOLNĚNÁ SPÁROVÁ MALTA BUDOU ODSTRANĚNY
- DOČIŠTĚNÍ ZDIVA BUDE PROVEDENO OTRYSKÁNÍM VODNÍM PAPRSKEM 300 bar (SÍLA VODNÍHO PAPRSKU BUDE ODZKOUŠENA NA REFERENČNÍM VZORKU)
- MÍSTA BIOLOGICKY NAPADENÁ (MECH A LIŠEJNÍKY) BUDOU OŠETŘENA BIOCIDNÍM PREPARÁTEM (PŘEDPOKLAD cca 10% PLOCHY)
- MÍSTA S LOKÁLNÍ DEGRADACÍ KAMENŮ BUDOU ODBOURÁNA DO hl. cca100 mm (PŘEDPOKLAD cca 5% PLOCHY). NÁSLEDNĚ BUDE PROVEDENO DOZDĚNÍ TĚCHTO MÍST KOTVENÝMI KUSY KAMENE.
- DROBNĚ OLÁMANÉ HRANY A MENŠÍ PORUCHY BUDOU ZPEVNĚNY ORGANOKŘEMIČITÝM ZPEVŇOVAČEM KAMENE (ODHAD max. 50% PLOCHY)
- PŘESPÁROVÁNÍ MALTOU PŘEDEPSANÉHO SLOŽENÍ
- SANACE ZDIVA NÍZKOTLAKOU INJEKTÁŽÍ 150 bar
- FINÁLNÍ ÚPRAVA BUDE PROVEDENA CELOPLOŠNOU HYDROFOBIZACÍ

– PODROBNÝ POPIS ÚPRAV A POUŽITÝCH MATERIÁLŮ A PRACOVNÍCH POSTUPŮ VIZ 103.1–TECHNICKÁ ZPRÁVA

POZN:

- PRO ODVODNĚNÍ RUBU BUDOU V ZÁRUBNÍ ZDI PO OPRAVĚ VYVRTÁNY OTVORY DN 70 mm V OSOVÉ VZDÁLENOSTI 10 m A VÝŠCE 0,5 m NAD VOZOVKOU. PŘEDPOKLÁDANÁ HLOUBKA VRTŮ JE cca 1,7 m. TYTO VRTY BUDOU DOPLNĚNY DRUHOU ŘADOU O PŘEDPOKLÁDANÉ HLOUBCE cca 1,25 m, VE VÝŠCE 2 m NAD VOZOVKOU. VRTY BUDOU VYSTROJENY PLASTOVOU TRUBKOU DN 60 mm.

- V MÍSTĚ A PROVÁDĚNÍ STAVEBNÍCH PRACÍ BUDE ZEĎ I OKOLNÍ TERÉN PEČLIVĚ ZAJIŠTĚN PROTI PŘÍPADNÉMU SESUVU

- TERÉN NAD ZÁRUBNÍ ZDÍ BUDE V PÁSU š. cca10 m VYČIŠTĚN OD UVOLNĚNÝCH ČÁSTÍ, LISTÍ A KLESTÍ. STÁVAJÍCÍ OPLOCENÍ BUDE ODSTRANĚNO. TERÉN BUDE NÁSLEDNĚ OCHRÁNĚN PROTI EROZI POLOŽENÍM FYTOTEXTILIE A APLIKACÍ HYDROOSEVU.

- NA HORNÍ HRANĚ UPRAVENÉHO TERÉNU NAD ZÁRUBNÍ ZDÍ BUDE OSAZENA OCHRANNÁ PALISÁDA Z DŘEVĚNÉ KULATINY PROTI SESUVU UVOLNĚNÝCH ČÁSTIC SVAHU. V PALISÁDĚ BUDOU PO CCA 50 M ÚNIKOVÉ OTVORY (TZN. VYNECHANÉ 1 POLE PALISÁDY A ZÁROVEŇ PŘEDSAZENÁ 2 POLE O 1 M NAHORU).

Souřadnicový systém: JTSK
Výškový systém: Balt p.v.

Číslo zakázky: 06 252 08		HIP:	PONTEX S.R.O.®
Schválil:	Ing. Václav HVÍZDAL	Zodp. projektant:	Ing. Tomáš MÍČKA
		606644442, tmi@pontex.cz	Praha 4, Bezová 1658, 147 00
Tech. kontrola:	Ing. František KIML	Vypracoval:	Mgr. Josef MESZÁROS
602271892, kiml@pontex.cz		732911912, jme@pontex.cz	tel: +420 244462219 mail: pontex@pontex.cz

Objednatel:	Statutární město Děčín	Městská část: Děčín	Kraj: Ústecký
Akce:	REKONSTRUKCE GALERIE NA VÝŠINÁCH, DĚČÍN		Datum: 02/2020 / Stupeň: PDPS
Objekt:	SO 103 OPRAVA ZÁRUBNÍCH ZDÍ		Souprava: / Označ. přílohy: 103.3a
Příloha:	VZOROVÝ PŘÍČNÝ ŘEZ–ÚSEK "A"		