PŮDORYS

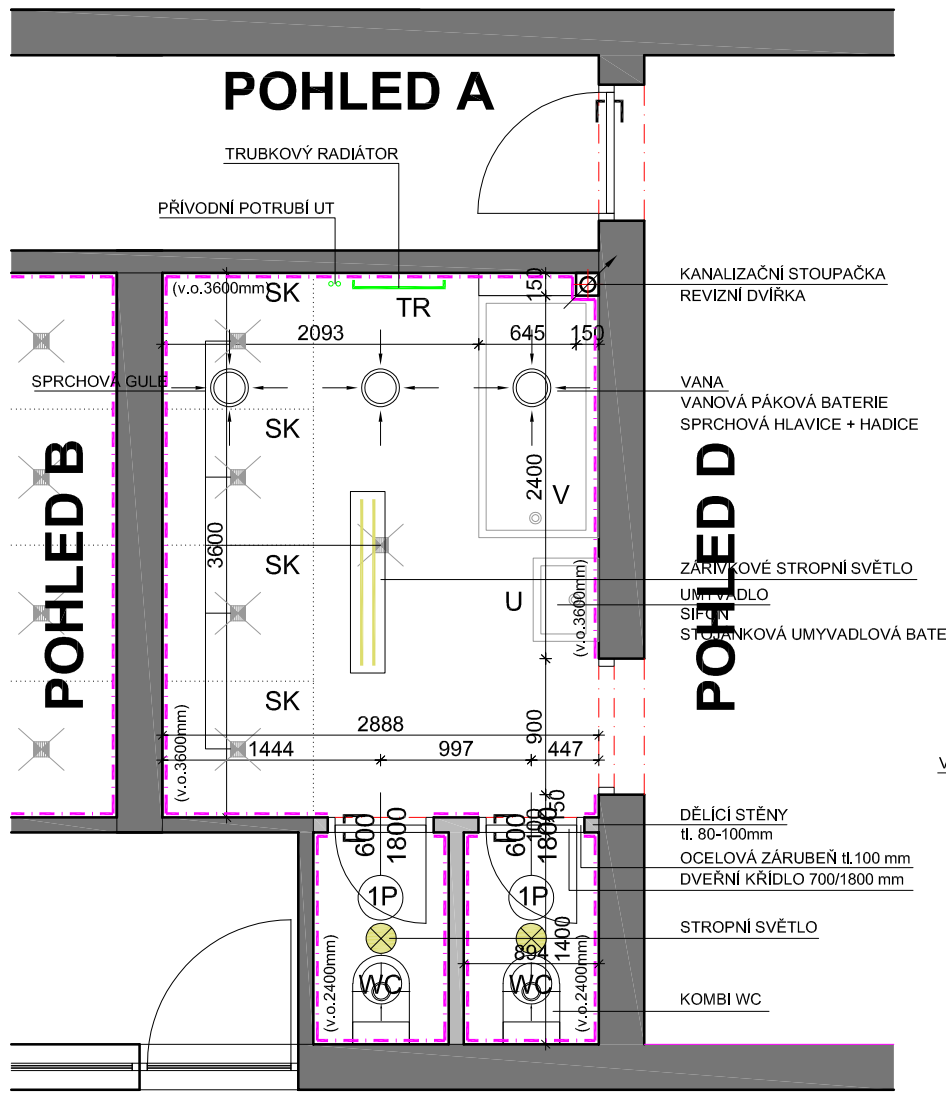

POHLED D

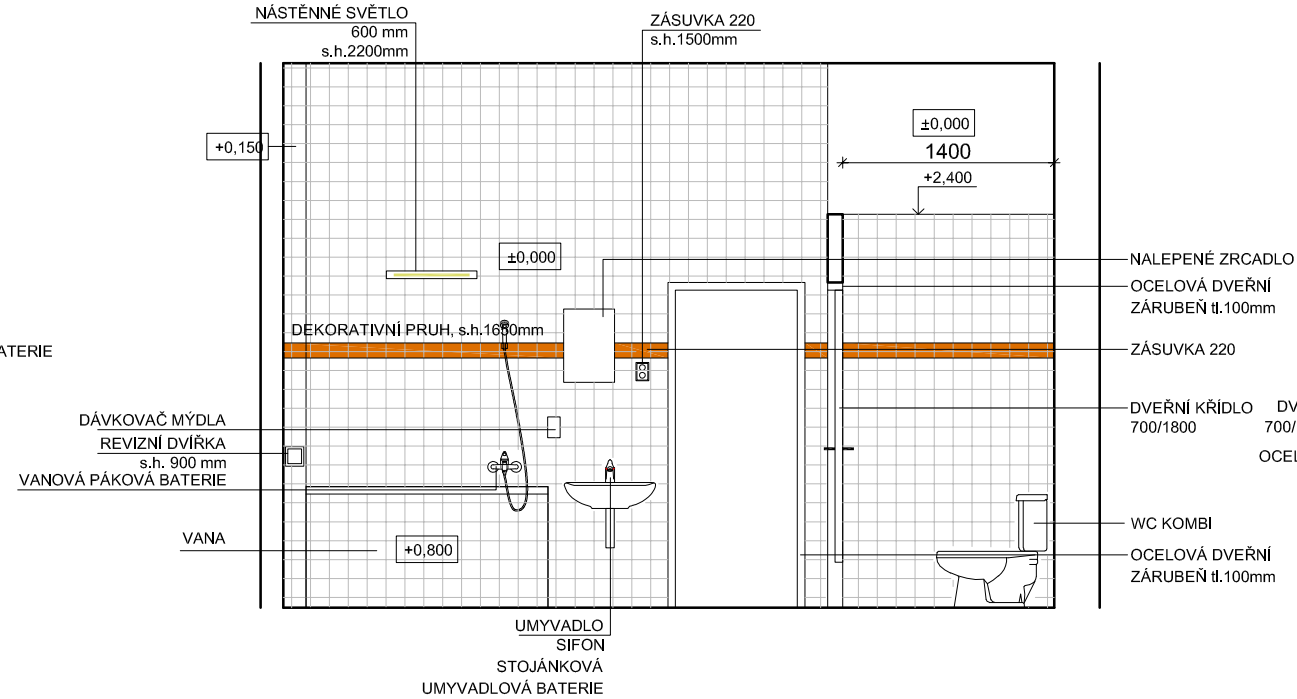

POHLED C

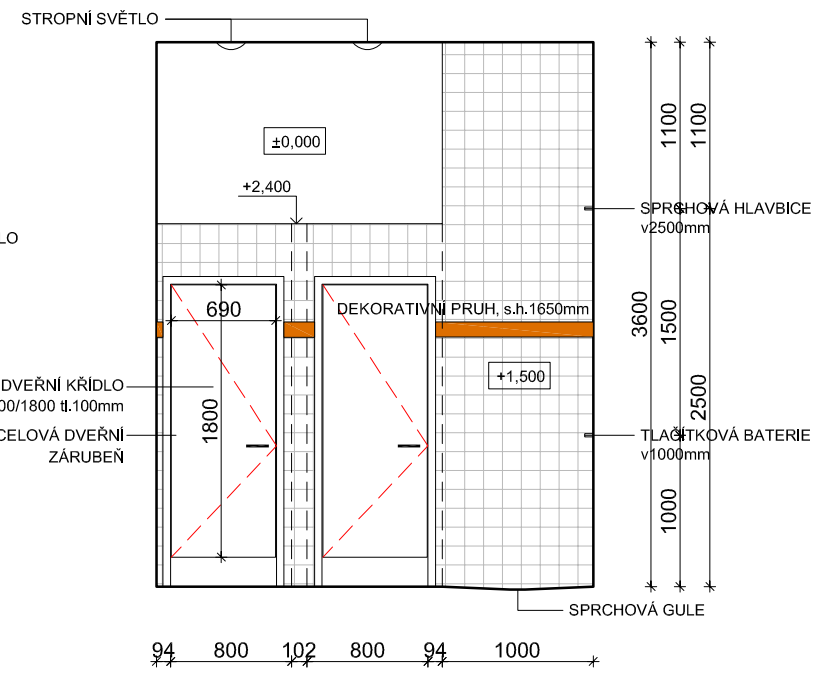

POHLED B

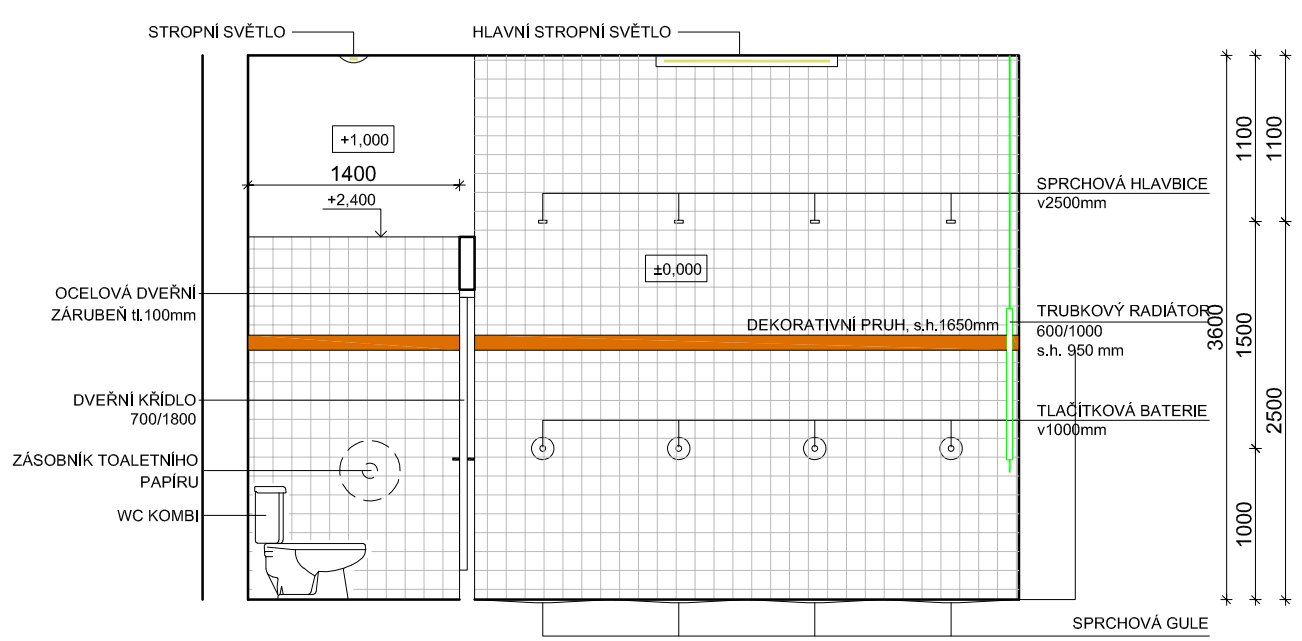

POHLED A

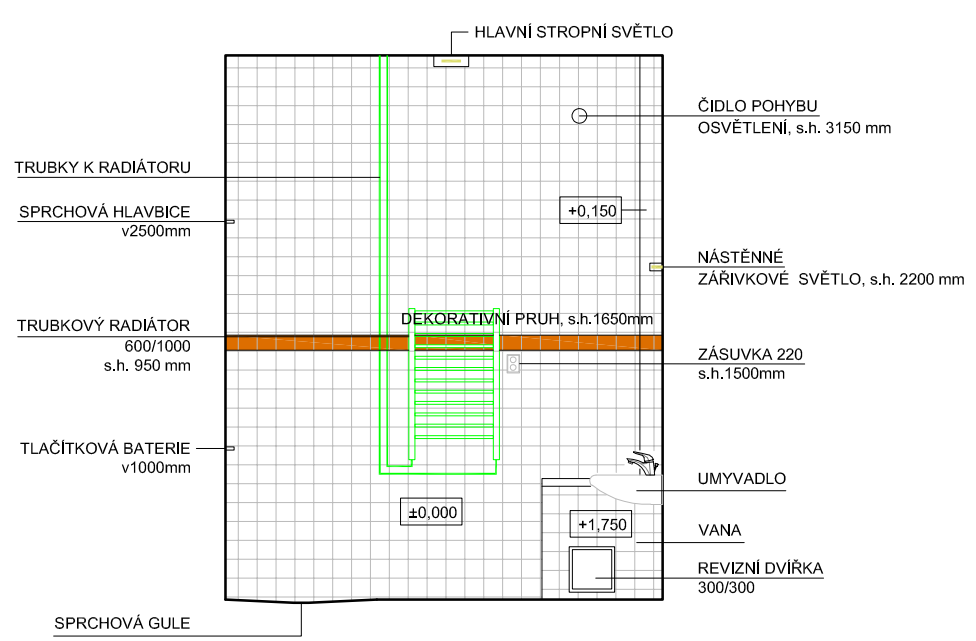

POZNÁMKA

V
OBEZDĚNÁ VANA
ROZMĚR: 800/1600
VANOVÁ PÁKOVÁ BATERIE S RUČNÍ SPRCHOU
SOUČÁSTÍ OBEZDÍVKY REVIZNÍ PLASTOVÁ DVÍŘKA 300/300

U
KERAMICKÉ UVADLO
ROZMĚR: 450/550
BATERIE UMYVADLOVÁ PÁKOVÁ
BÍLÝ PLASTOVÝ SIFON
DOPLŇKY:
- MÝDLOVÝ DÁVKOVAČ
- ZRCADLO 200/400

WC
KOMBI WC S NÁDRŽKOU
PLASTOVÉ BÍLÉ PRKÉNKO

SK
SPRCHOVÝ KOUT 1000/1000
TLAČÍTKOVÁ MÍSÍCÍ PODOMÍTKOVÁ BATERIE
PODOMÍTKOVÁ HLAVICE
GULE

TR
TRUBKOVÝ RADIÁTOR 600/1000

STROPNÍ ZÁŘIVKOVÉ SVĚTLO
ROZMĚR: 230/1200

STROPNÍ ZÁŘIVKOVÉ SVĚTLO
ROZMĚR: Ø230

NÁSTĚNNÉ ZÁŘIVKOVÉ SVĚTLO
ROZMĚR: 600 mm

POPIS

- STÁVAJÍCÍ KERAMICKÁ DLAŽBA ROZMĚR 200/200
- STÁVAJÍCÍ KERAMICKÝ OBKLAD 150/150
- DEKORATIVNÍ PÁSEK, KERAMICKÝ OBKLAD 100/100
- OCELOVÉ ZÁRUBNĚ, OCHRANNÝ NÁTĚR BARVY ŠEDÉ
- DVEŘNÍ KŘÍDLA DŘEVĚNÁ
- ZAŘIZOVACÍ PŘEDMĚTY
  - 2x WC VČETNĚ PŘÍSLUŠENSTVÍ
  - 1x UMYVADLO VČETNĚ PŘÍSLUŠENSTVÍ
  - 1x VANA VČETNĚ PŘÍSLUŠENSTVÍ
  - 4x SPRCHA VČETNĚ PŘÍSLUŠENSTVÍ
  - 5x PODLAHOVÁ VPUSŤ
- DOPLŇKOVÉ PŘEDMĚTY
  - ZÁSOBNÍK TOALETNÍHO PAPÍRU
  - MÝDLOVÝ DÁVKOVAČ
  - NÁSTĚNNÉ ZRCADLO 200/400
- UT
  - TRUBKOVÝ NÁSTĚNNÝ RADIÁTOR 600/1000
- ELEKTRO
  - 2x ZÁSUVKA 220
  - 1x STROPNÍ ZÁŘIVKOVÉ SVĚTLO DVOUTRUBICOVÉ
  - 2x STROPNÍ SVĚTLO
  - 1x NÁSTĚNNÉ ZÁŘIVKOVÉ SVĚTLO JEDNOTRUBICOVÉ

PROJEKTOVÁ DOKUMENTACE JE VYPRACOVÁNA
DLE VYHLÁŠKY č. 499/2006 Sb.
VÝŠKOVÉ OSAZENÍ OBJEKTU JE VZTAŽENO K VÝŠKOVÉMU SYSTÉMU Bpv

Hlavní inženýr projektu: Ing. Jaromír Matějíček	Odpovědný projektant: Ing. Jaromír Matějíček	Vypracoval: Ing. Jaromír Matějíček Vítek Dočekal	**NORD**ARCH s.r.o. sídlo: Olešnohrádská 14 405 02 Děčín IČ: 64051056, DIČ: CZ64051056 t: +420412517295 m: +420724056686 e: matejicek.j@nordarch.cz w: www.nordarch.cz
Investor: Statutární město Děčín Mírové náměstí 1175/5, Děčín IV-Podmokly, 405 02 Děčín			Formát: 3/A4 Datum: 04/2024
Místo: st.p.č. 7/5, k.ú. Děčín			Datum revize: ...
Stavba: **REKONSTRUKCE SOCIÁLNÍHO ZÁZEMÍ KABINY A MUŽSTVA BK DĚČÍN**			Měřítko: 1:50 Stupeň: ZADÁVACÍ DOKUMENTACE
Stavební objekt: ...			Č.pare.: Zak. č.: **724/2024**
Profese: **D.1.1. ARCHITEKTONICKO-STAVEBNÍ ŘEŠENÍ**			Č.části PD: **D.1.1.**
Výkres: **TECHNICKÁ DOKUMENTACE**			Č.v.: **D.1.1.1**