PŮDORYS

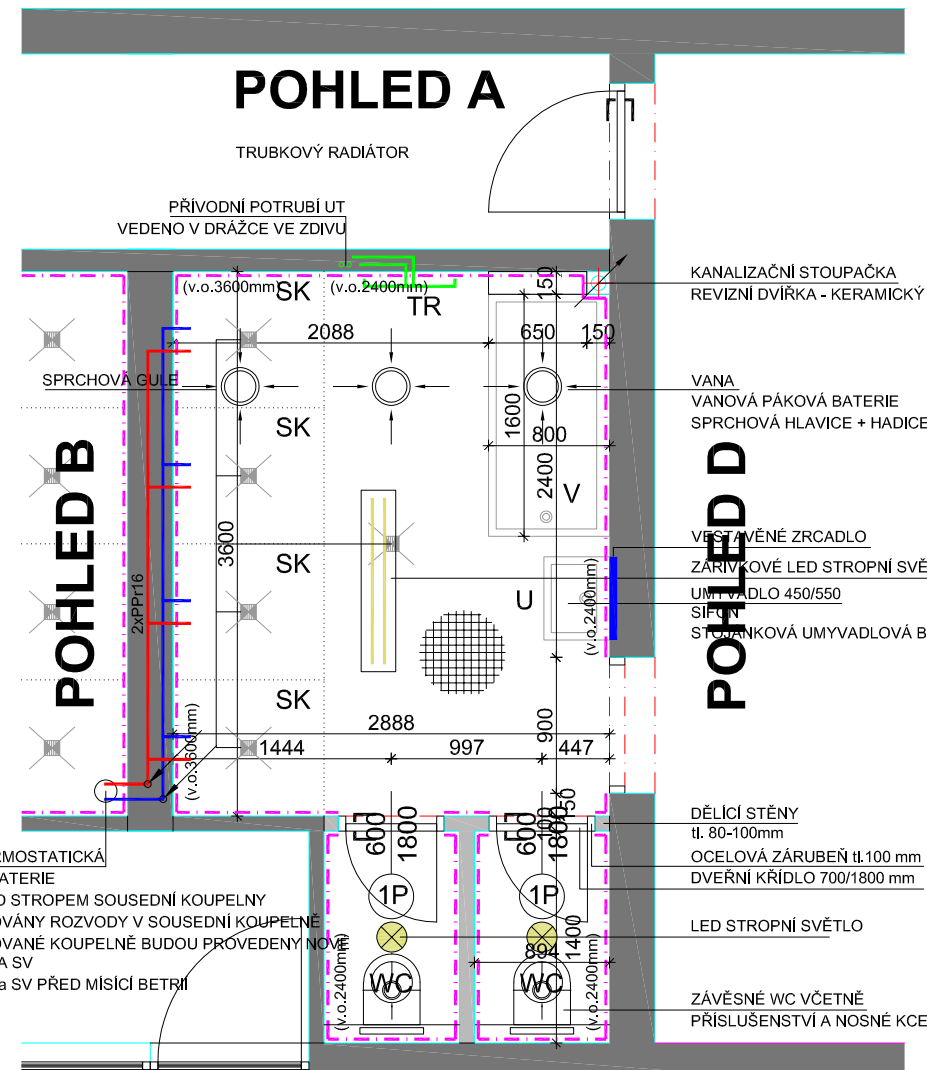

POHLED C

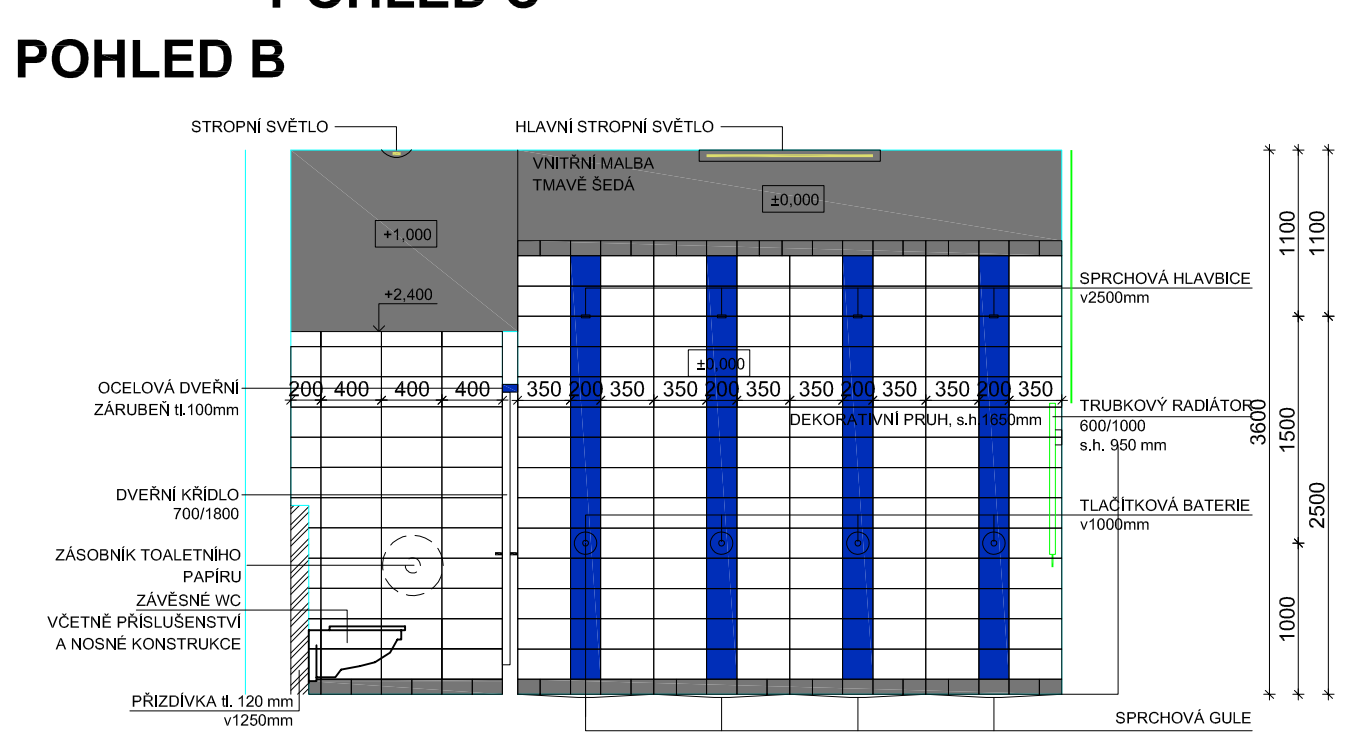

POHLED A

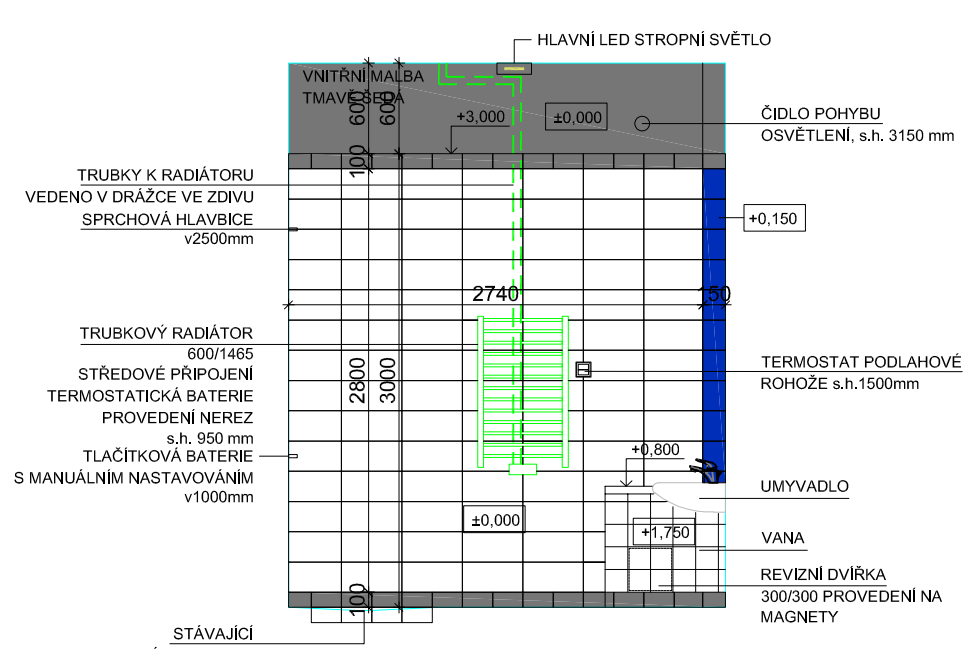

POHLED C

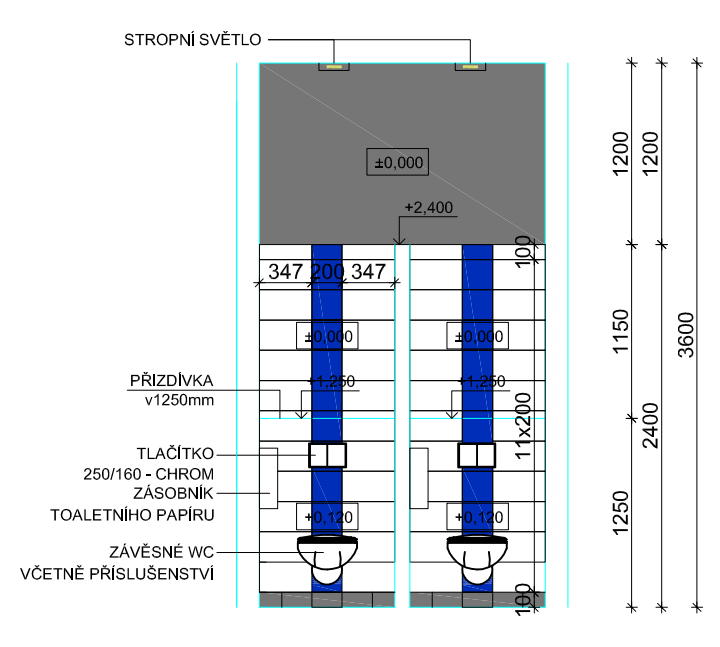

POHLED D

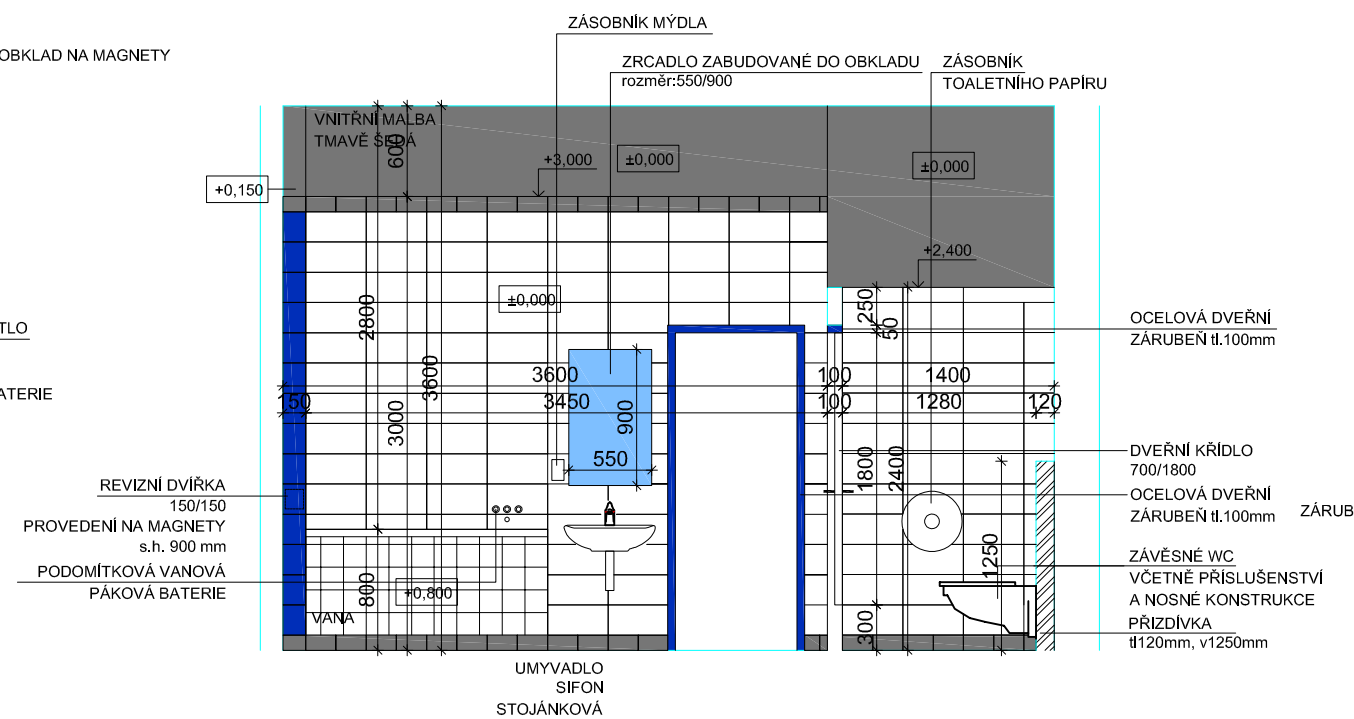

POHLED C

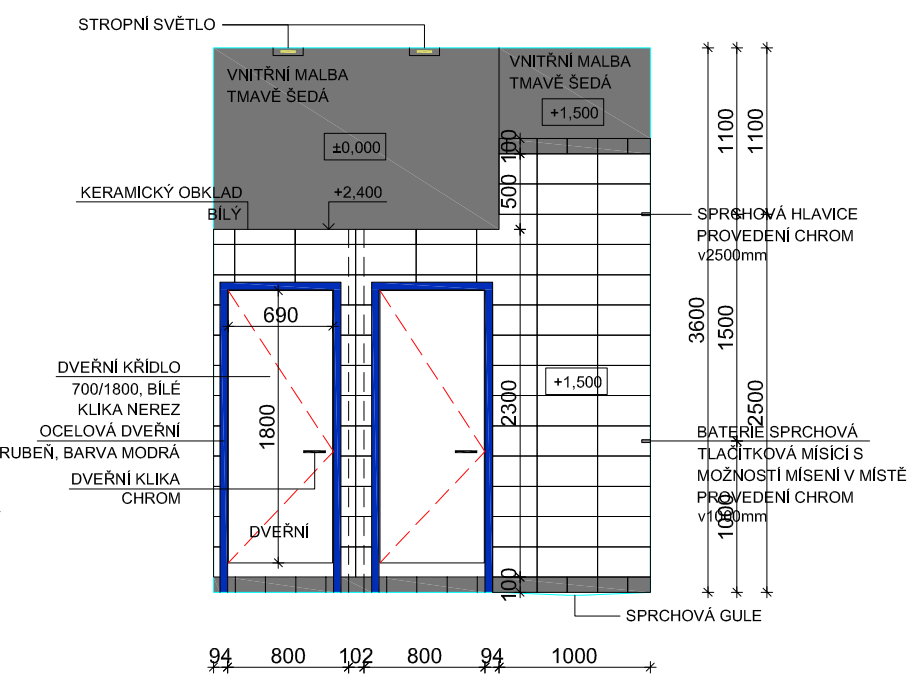

POZNÁMKA

V
OBEZDĚNÁ VANA
ROZMĚR: 800/1600
VANOVÁ PÁKOVÁ BATERIE S RUČNÍ SPRCHOU
SOUČÁSTÍ OBEZDĚVKY REVIZNÍ DVÍŘKA 300/300 NA MAGNETY

U
KERAMICKÉ UVADLO
ROZMĚR: 450/550
BATERIE UMYVADLOVÁ PÁKOVÁ VČETNĚ PŘÍSLUŠENSTVÍ
NEREZ SIFON
DOPLŇKY:
- MÝDLOVÝ DÁVKOVAČ
- ZRCADLO 550/900

WC
ZÁVĚSNÉ WC
NOSNÁ KONSTRUKCE VČETNĚ PŘÍSLUŠENSTVÍ - NEREZ
PLASTOVÉ BÍLÉ PRKÉNKO

SK
SPRCHOVÝ KOUT 1000/1000
TLAČÍTKOVÁ MÍSÍCÍ PODOMÍTKOVÁ BATERIE S MOŽNOSTÍ
NASTAVENÍ TEPLOTY VODY
PODOMÍTKOVÁ HLAVICE
GULE

TR
TRUBKOVÝ RADIÁTOR 600/1495
STŘEDOVÉ PŘIPOJENÍ
PROVEDENÍ NEREZ
TERMOSTATICKÁ REGULAČNÍ HLAVICE

1x STROPNÍ LED ZÁŘIVKOVÉ SVĚTLO
ROZMĚR: 230/1200

2x STROPNÍ LED SVĚTLO
ROZMĚR: Ø230

POPIS

- PO DEMOLICÍCH BUDE PROVEDENA PENETRACE PODKLADŮ
- STÁVAJÍCÍ OCELOVÉ ZÁRUBNĚ BUDOU NATŘENY TMAVĚ MODROU (VZORKOVAT K OBKLADU)
- BUDOU PROVEDENY HRUBÉ (ZTI) ROZVODY (ZABUDOVÁNÍ PODOMÍTKOVÝCH BATERIÍ)
- BUDE INSTALOVÁNA NOVÁ VANA ROZMĚRU 800/1600
- BUDE POLOŽENA NOVÁ KERAMICKÁ PODLAHA VČETNĚ ELEKTRICKÉ PODLAHOVÉ ROHOŽE (CELOPLOŠNĚ)
- BUDOU PROVEDENY NOVÉ KERAMICKÉ OBKLADY DLE VÝKRESOVÉ ČÁSTI PD
- ROHY BUDOU PROVEDENY KAMENICKÝ (BEZ LIŠT)
- DVEŘNÍ KŘÍDLA DŘEVĚNÁ DODATEČNĚ UPRAVENY PODŘÍZNUTÍM DLE PD, BARVA BÍLÁ, KOVÁNÍ CHROM
- KOMPLETACE
- ZAŘIZOVACÍ PŘEDMĚTY
  - 2x ZÁVĚSNÉ WC VČETNĚ PŘÍSLUŠENSTVÍ
  - 1x UMYVADLO VČETNĚ PŘÍSLUŠENSTVÍ
  - 1x VANA VČETNĚ PŘÍSLUŠENSTVÍ
  - 4x SPRCHA VČETNĚ PŘÍSLUŠENSTVÍ
- DOPLŇKOVÉ PŘEDMĚTY
  - 2x ZÁSOBNÍK TOALETNÍHO PAPÍRU
  - 1x MÝDLOVÝ DÁVKOVAČ
  - 1x NÁSTĚNNÉ ZRCADLO 200/400
- UT
  - TRUBKOVÝ NÁSTĚNNÝ RADIÁTOR 600/1000
- ELEKTRO
  - 2x ZÁSUVKA 220
  - 1x STRONÍ ZÁŘIVKOVÉ SVĚTLO DVOUTRUBICOVÉ
  - 2x STROPNÍ SVĚTLO
  - 1x NÁSTĚNNÉ ZÁŘIVKOVÉ SVĚTLO JEDNOTRUBICOVÉ

ZTI ROZVODY

ROZVOD STUDENÉ VODY PPr 16 + TEPELNÁ IZOLACE IMALET, dl. cca 8,0 m
ROZVOD TEPLÉ VODY PPr 16 + TEPELNÁ IZOLACE IMALET, dl. cca 8,0 m
NOVÉ ROZVODY VEDENY V DRÁŽCE VE ZDIVU

KERAMICKÝ OBKLAD A DLAŽBA

KERAMICKÝ OBKLAD
ROZMĚR: 200/400
BARVA: BÍLÁ

KERAMICKÝ OBKLAD
ROZMĚR: 200/400
BARVA: TMAVĚ ŠEDÁ

KERAMICKÝ OBKLAD
ROZMĚR: 150/150
BARVA: BÍLÁ

KERAMICKÝ OBKLAD
ROZMĚR: 200/200
BARVA: TMAVĚ MODRÁ

KERAMICKÝ OBKLAD
ROZMĚR: 200/200
BARVA: TMAVĚ ŠEDÁ

KERAMICKÁ DLAŽBA
PLOCHA: 13,50 m²
ROZMĚR: 50/50
BARVA: BÍLÁ

VNITŘNÍ MALBY

2x VNITŘNÍ MALBA
BARVA: TMAVĚ ŠEDÁ
SVISLÉ NEOBLOŽENÉ STĚNY (12,60m²) A STROP (13,50m²)

PROJEKTOVÁ DOKUMENTACE JE VYPRACOVÁNA
DLE VYHLÁŠKY č. 499/2006 Sb.
VÝŠKOVÉ OSAZENÍ OBJEKTU JE VZTAŽENO K VÝŠKOVÉMU SYSTÉMU Bpv

Hlavní inženýr projektu: Ing. Jaromír Matějíček	Odpovědný projektant: Ing. Jaromír Matějíček	Vypracoval: Ing. Jaromír Matějíček, Vítek Dočekal	NORDARCH s.r.o.

NORDARCH s.r.o.
Sídlo:
Olšinkova 14
405 02 Děčín
IČ: 64031056, DIČ: CZ64031056
t: +420412517295
m: +420724066666
e: matejicek.j@nordarch.cz
w: www.nordarch.cz

Investor: Statutární město Děčín Mírové náměstí 1175/5, Děčín IV-Podmokly, 405 02 Děčín	Formát: 4/A4
Místo: st.p.č. 7/5, k.ú. Děčín	Datum: 04/2024
Stavba: **REKONSTRUKCE SOCIÁLNÍHO ZÁZEMÍ KABINY A MUŽSTVA BK DĚČÍN**	Datum revize: ...
	Měřítko: 1:50
	Stupeň: ZADÁVACÍ DOKUMENTACE
Stavební objekt: ...	Č.parc.: Zak. č.: **724/2024**
Profese: **D.1.1. ARCHITEKTONICKO-STAVEBNÍ ŘEŠENÍ**	Č.části PD: **D.1.1.**
Výkres: **NAVRHOVANÝ STAV**	Č.v.: **D.1.1.3**