




PŮDORYS M1:100

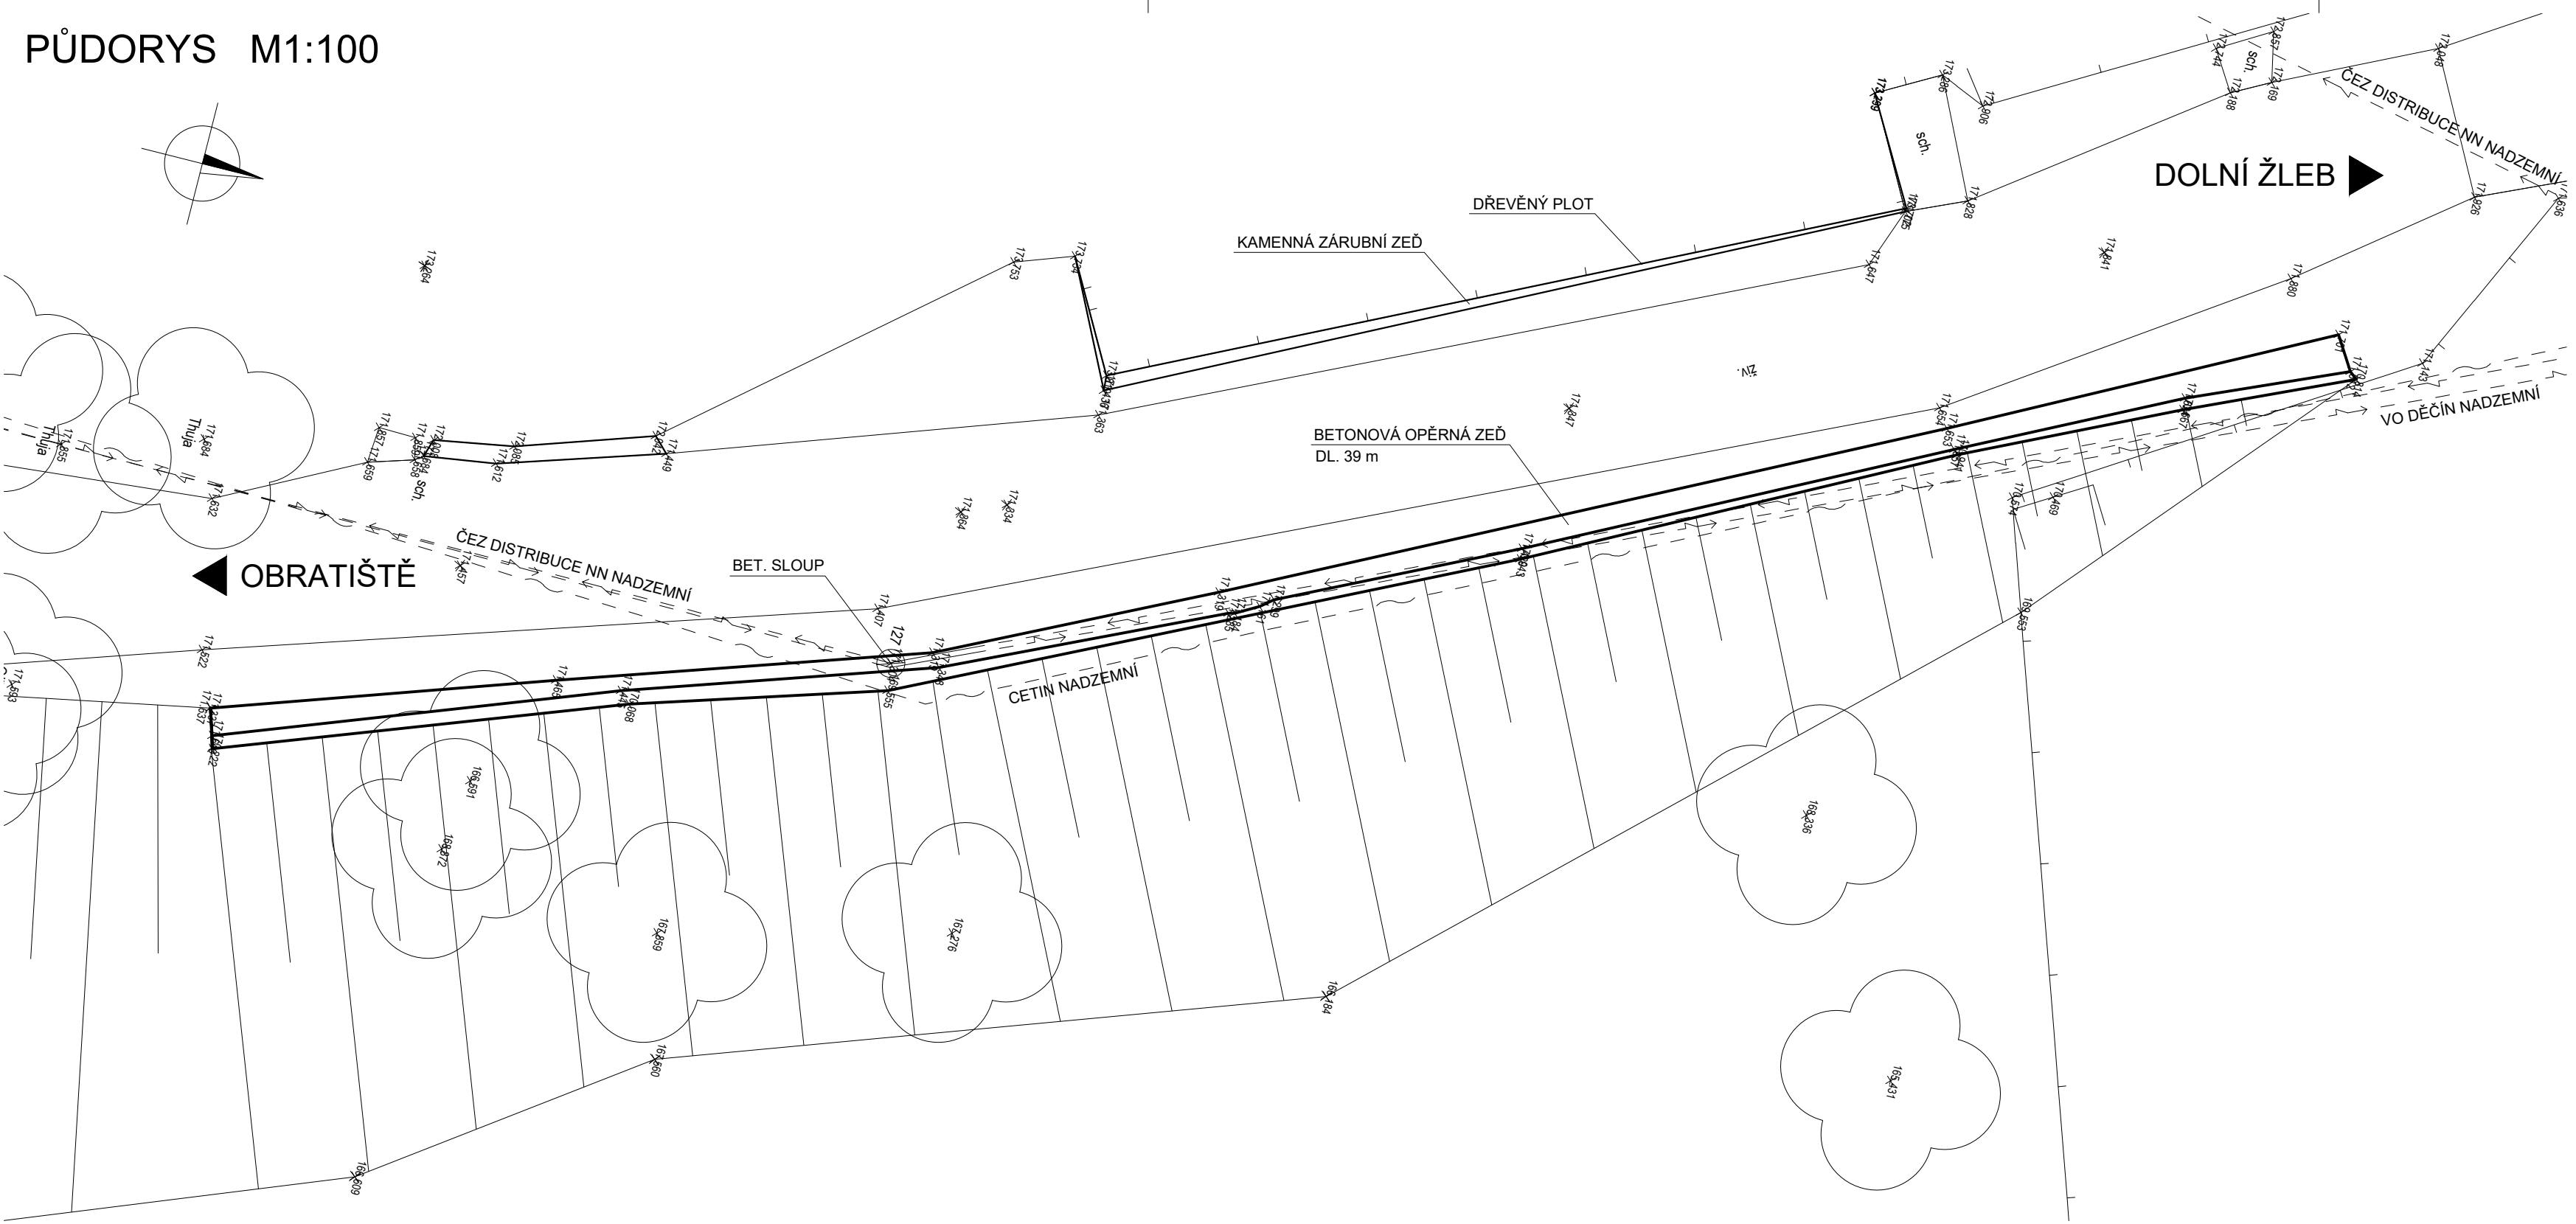

POHLED M1:100

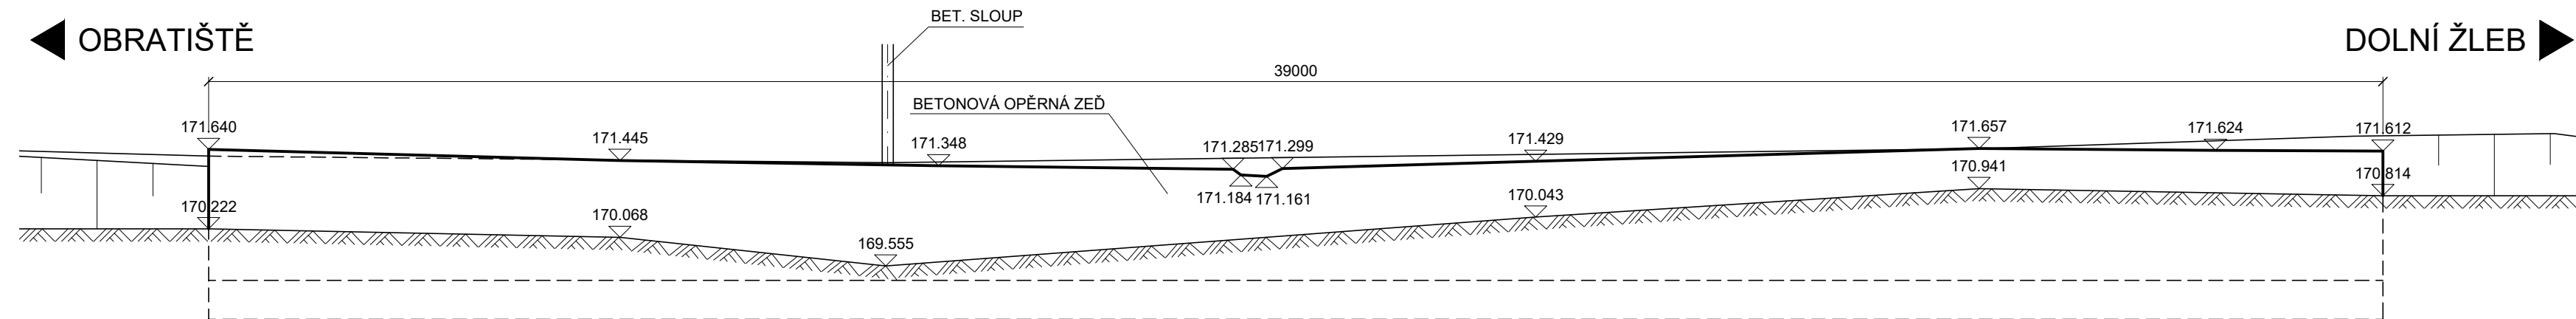

ŘEZ A-A' M1:100

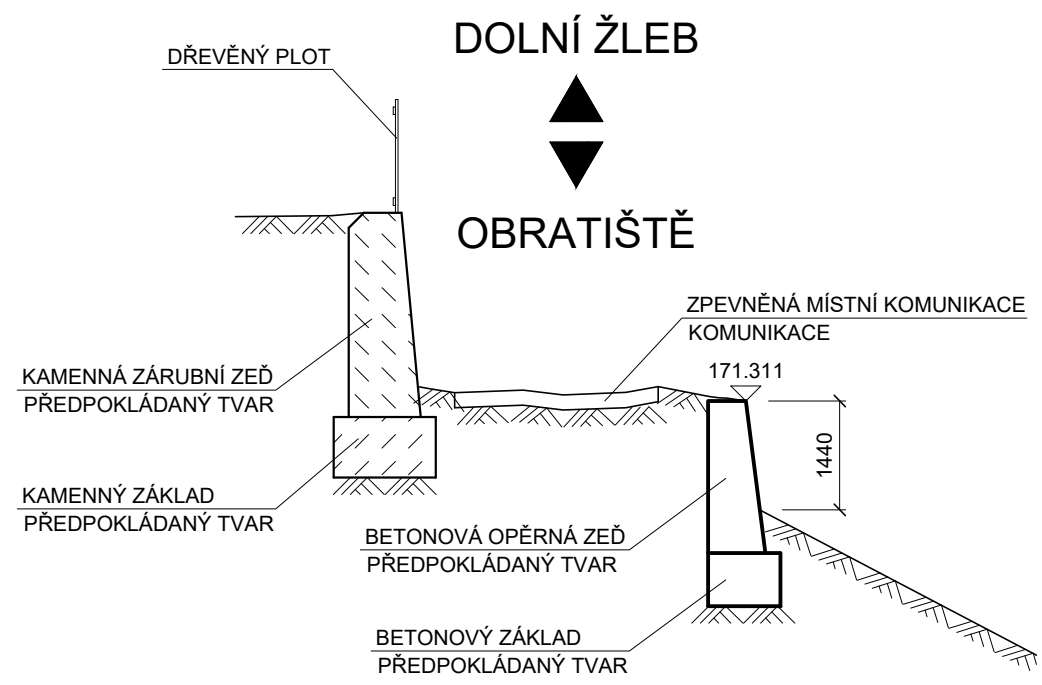

SOUŘADNICOVÝ SYSTÉM S-JTSK
VÝŠKOVÝ SYSTÉM BpV

INVESTOR

STATUTÁRNÍ MĚSTO DĚČÍN

Magistrát města Děčín
Mírové náměstí 1175/5
405 38 Děčín IV

SO 201 OPĚRNÁ ZEĎ

STAVBA			REKONSTRUKCE MK NA P.P.Č. 497 K.Ú. DOLNÍ ŽLEB		<div>S.A.W. CONSULTING s.r.o.</div> <div>Božtěšická 216/34, 400 01 Ústí nad Labem středisko UL: Božtěšická 216/34, 400 01 Ústí n. L. web: www.sawconsulting.cz e-mail: info@sawconsulting.cz</div>
VYPRACOVAL	ZODPOVĚDNÝ PROJEKTANT	TECHNICKÁ KONTROLA	INVESTOR	STAT. MĚSTO DĚČÍN	
ZLATA BRADÁČOVÁ, DIS.	ING. JIŘÍ HENYCH	JAROSLAV ZAVADIL, DIS.	ZAKÁZKOVÉ ČÍSLO	2020-031	
			DATUM	07/2022	
PŘÍLOHA			STUPEŇ	DUSP/PDPS	Č. PŘÍLOHY
			MĚŘÍTKO	1:100	
STÁVAJÍCÍ STAV - DISPOZIČNÍ VÝKRES			ČÁST DOKUM.	D.1.2	2