SCHODIŠŤOVÉ RAMENO č.1,2

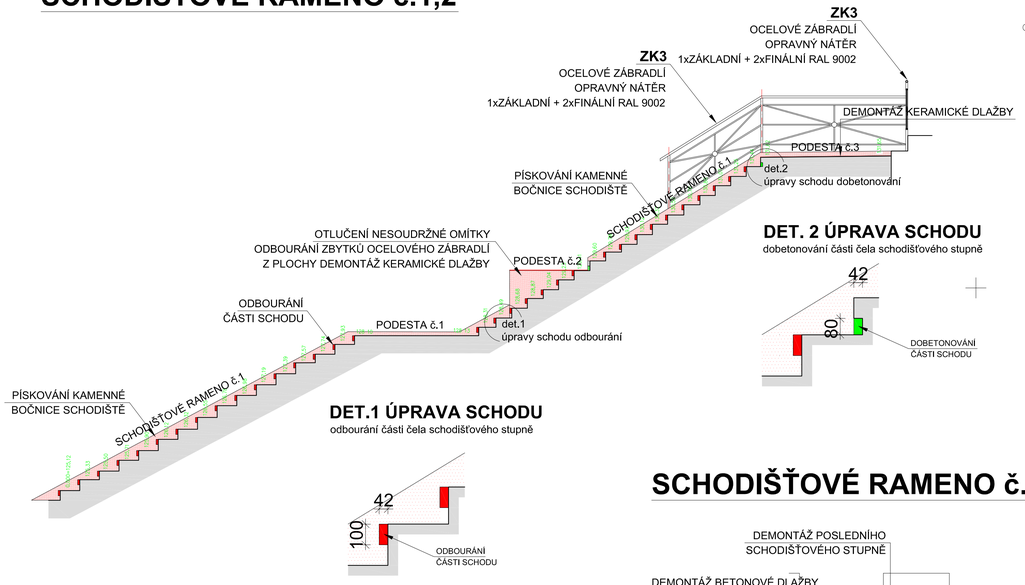

DET. 2 ÚPRAVA SCHODU

dobetonování části čela schodišťového stupně

DET.1 ÚPRAVA SCHODU

odbourání části čela schodišťového stupně

SCHODIŠŤOVÉ RAMENO č.3

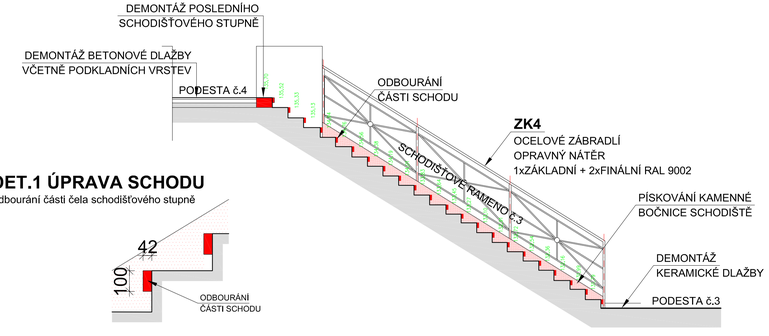

DET.1 ÚPRAVA SCHODU

odbourání části čela schodišťového stupně

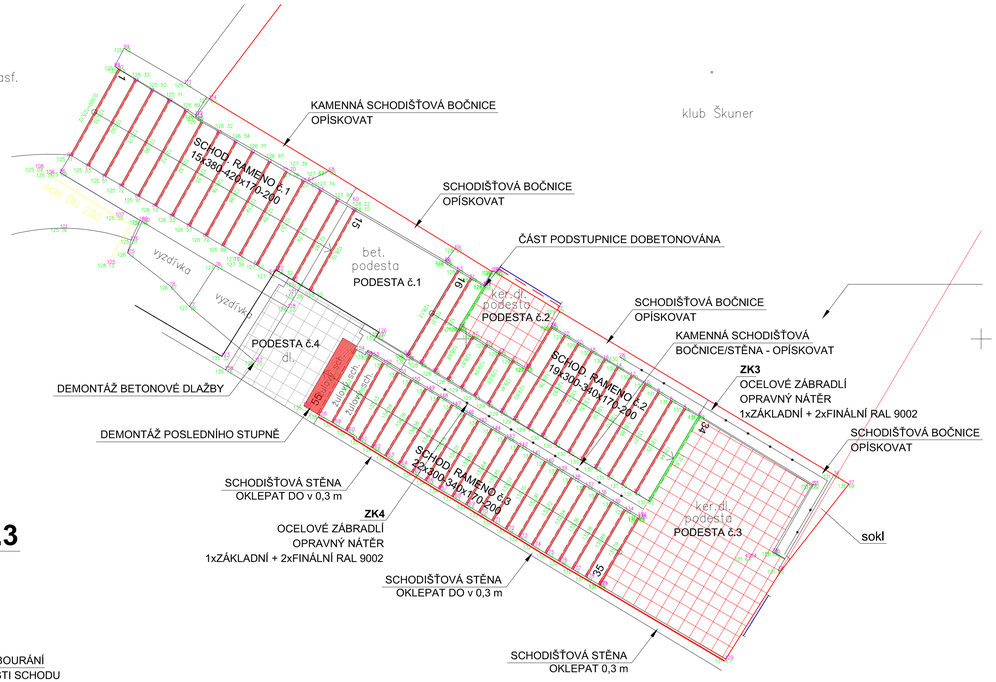

LEGENDA POUŽITÝCH ŠRAF

- ODBOURÁNÍ ČÁSTI SCHODU
- DOBETONOVÁNÍ ČÁSTI SCHODU (podstupnice)
- DEMONTÁŽ KERAMICKÉ DLAŽBY cca 15 m^2
- DEMONTÁŽ BETONOVÉ DLAŽBY cca 5 m^2
- OPÍSKOVÁNÍ KAMENNÝCH BOČNIC A STĚN cca 30 m2

POPIS SOUČASNÉHO STAVU

SCHODIŠŤOVÉ RAMENO č.1
- SCHODIŠŤOVÉ STUPNĚ ŘEŠENY JAKO BETONOVÉ, TYPIZOVANÉ ULOŽENÉ DO KAMENNÝCH BOČNIC
- BOČNICE PŘEVÁŽNĚ KAMENNÉ - PÍSKOVCOVÉ, OBČAS BETONOVÉ (OPRAVY)
- RAMENO OD MOSTNÍHO PILÍŘE BEZ SCHODIŠŤOVÉHO BEZPEČNOSTNÍHO ZÁBRADLÍ - ODSTRANĚNO

PODESTA č. 1
- BETONOVÁ, DESKY ULOŽENY MEZI BETONOVOU BOČNICI A KAMENNÝ MOSTNÍ PILÍŘ

PODESTA č.2
- V MÍSTĚ POŽÁRNÍHO ÚNIKU Z OBJEKTU NA SCHODIŠTĚ PROVEDENA NABETONÁVKA PODESTY č.2
  - NÁŠLAPNÁ VRSTVA - KERAMICKÁ DLAŽBA
  - SVISLÉ STĚNY VENKOVNÍ OMÍTKA
  - PŮVODNĚ V RÁMCI TÉTO PODESTY BYLO INSTALOVÁNO BEZPEČNOSTNÍ ZÁBRADLÍ V SOUČASNÉ DOBĚ BEZPEČNOSTNÍ ZÁBRADLÍ CHYBÍ - VYVRÁCENO

SCHODIŠŤOVÉ RAMENO č.2
- SCHODIŠŤOVÉ STUPNĚ ŘEŠENY JAKO BETONOVÉ, TYPIZOVANÉ ULOŽENÉ MEZI KAMENNOU BOČNICI A MOSTNÍ PILÍŘ
- BOČNICE KAMENNÁ - PÍSKOVCOVÁ
- NA KAMENNÉ BOČNICI OSAZENO BEZPEČNOSTNÍ SCHODIŠŤOVÉ ZÁBRADLÍ OCELOVÉ **ZK 3** DLE PD, S POVRCHOVOU ÚPRAVOU - OCHRANNÝ NÁTĚR BÍLÝ

PODESTA č.3
- POUŽITÉ KERAMICKÉ DLAŽDICE NA PODESTĚ FORMÁT 300/300, ČÁSTEČNĚ POŠKOZENY
- NA PODESTU PŘED VSTUPEM VYTAŽENO ODVODNĚNÍ PULTOVÉ STŘECHY VSTUPU DO OBJEKTU

SCHODIŠŤOVÉ RAMENO č.3
- SCHODIŠŤOVÉ STUPNĚ ŘEŠENY JAKO BETONOVÉ, TYPIZOVANÉ ULOŽENÉ MEZI KAMENNOU BOČNICI A PŘEDSTĚNU MOSTNÍ KCE
- BOČNICE KAMENNÁ - PÍSKOVCOVÉ
- BEZPEČNOSTNÍ ZÁBRADLÍ OCELOVÉ **ZK 4** DLE PD, S POVRCHOVOU ÚPRAVOU - OCHRANNÝ NÁTĚR

PODESTA č. 4
- PODESTA ŘEŠENA S BETONOVOU DLAŽBOU, DLAŽDICE FORMÁTU 300/300
- DLAŽDICE ULOŽENY DO LOŽNÉHO PODKLADU
- NEBYLA PROVEDENA SONDA
- SKLADBA BUDE UPŘESNĚNA V DOBĚ REALIZACE

POPIS DEMOLICE

- BUDOU ODBOURÁNY NÁŠLAPNÉ VRSTVY Z KERAMICKÉ DLAŽBY
- BUDOU ODBOURÁNY ČELA SCHODIŠŤOVÝCH STUPŇŮ TAK ABY BYLA VYTVOŘENA ROVNÁ LINIE S ČELEM V ÚROVNI PODSTUPNĚ
- U RAMENE č.3 A PODESTY č.3 BUDE PROVEDENO OTLUČENÍ OMÍTKY DO VÝŠKY cca 30 cm NAD ÚROVEŇ SCHOD. STUPŇŮ
- KONSTRUKCE SCHODIŠTĚ BUDOU OČIŠTĚNY TLAKOVOU VODOU
- KAMENNÉ KONSTRUKCE BUDOU OPÍSKOVÁNY VČETNĚ OCELOVÉHO ZÁBRADLÍ
- Z NABETONOVANÉ PODESTY č. 2 BUDOU ODBOURÁNY ZBYTKY DEMONTOVANÉHO ZÁBRADLÍ
- U PODESTY č. 4 BUDE DEMONTOVÁNA BETONOVÁ DLAŽBA VČETNĚ PODKLADNÍ VRSTVY

ZÁBRADLÍ SCHODIŠTĚ - OCELOVÉ KONSTRUKCE

- BUDE PROVEDENO OČIŠTĚNÍ NÁTĚRU OCELOVÉHO ZÁBRADLÍ
(V RÁMCI PÍSKOVÁNÍ SCHODIŠŤOVÝCH KAMENNÝCH KONSTRUKCÍ)

ODVODNĚNÍ STŘECHY VSTUPU - KLEMPÍŘSKÉ KONSTRUKCE

- ŘEŠÍ MAJITEL OBJEKTU

PROJEKTOVÁ DOKUMENTACE JE VYPRACOVÁNA DLE VYHLÁŠKY č. 499/2006 Sb. v platném znění
VÝŠKOVÉ OSAZENÍ OBJEKTU JE VZTAŽENO K VÝŠKOVÉMU SYSTÉMU Bpv
NEJEDNÁ SE O PROVÁDĚCÍ DOKUMENTACI

Zodpovědný projektant: Ing. Jaromír Matějíček	Vypracoval: Vítek Dočekal	NORDARCH s.r.o.	
Investor: Statutární město Děčín, Mírové náměstí 1175/5, Děčín IV-Podmokly, 40502 Děčín			Formát: 10/A4
			Datum: 10/2023
Místo: p.č. 2870, k.ú. Děčín			Datum revize: ---
			Měřítko: 1:50
Stavba: REKONSTRUKCE PŘÍSTUPOVÉHO SCHODIŠTĚ, na pozemku p.č. 2870, k.ú. Děčín			Stupeň: VÝBĚR ZHOTOVITELE
			Zak. č.: 692/2023
Stavební objekt: SO01			Část PD: D.1.1.
Profese: D.1.1. ARCHITEKTONICKO-STAVEBNÍ ŘEŠENÍ			Č.v.: D.1.1.1
Výkres: SCHODIŠTĚ - STÁVAJÍCÍ STAV/DEMOLICE			

1000/420