


*analog
jagun
kavárna*

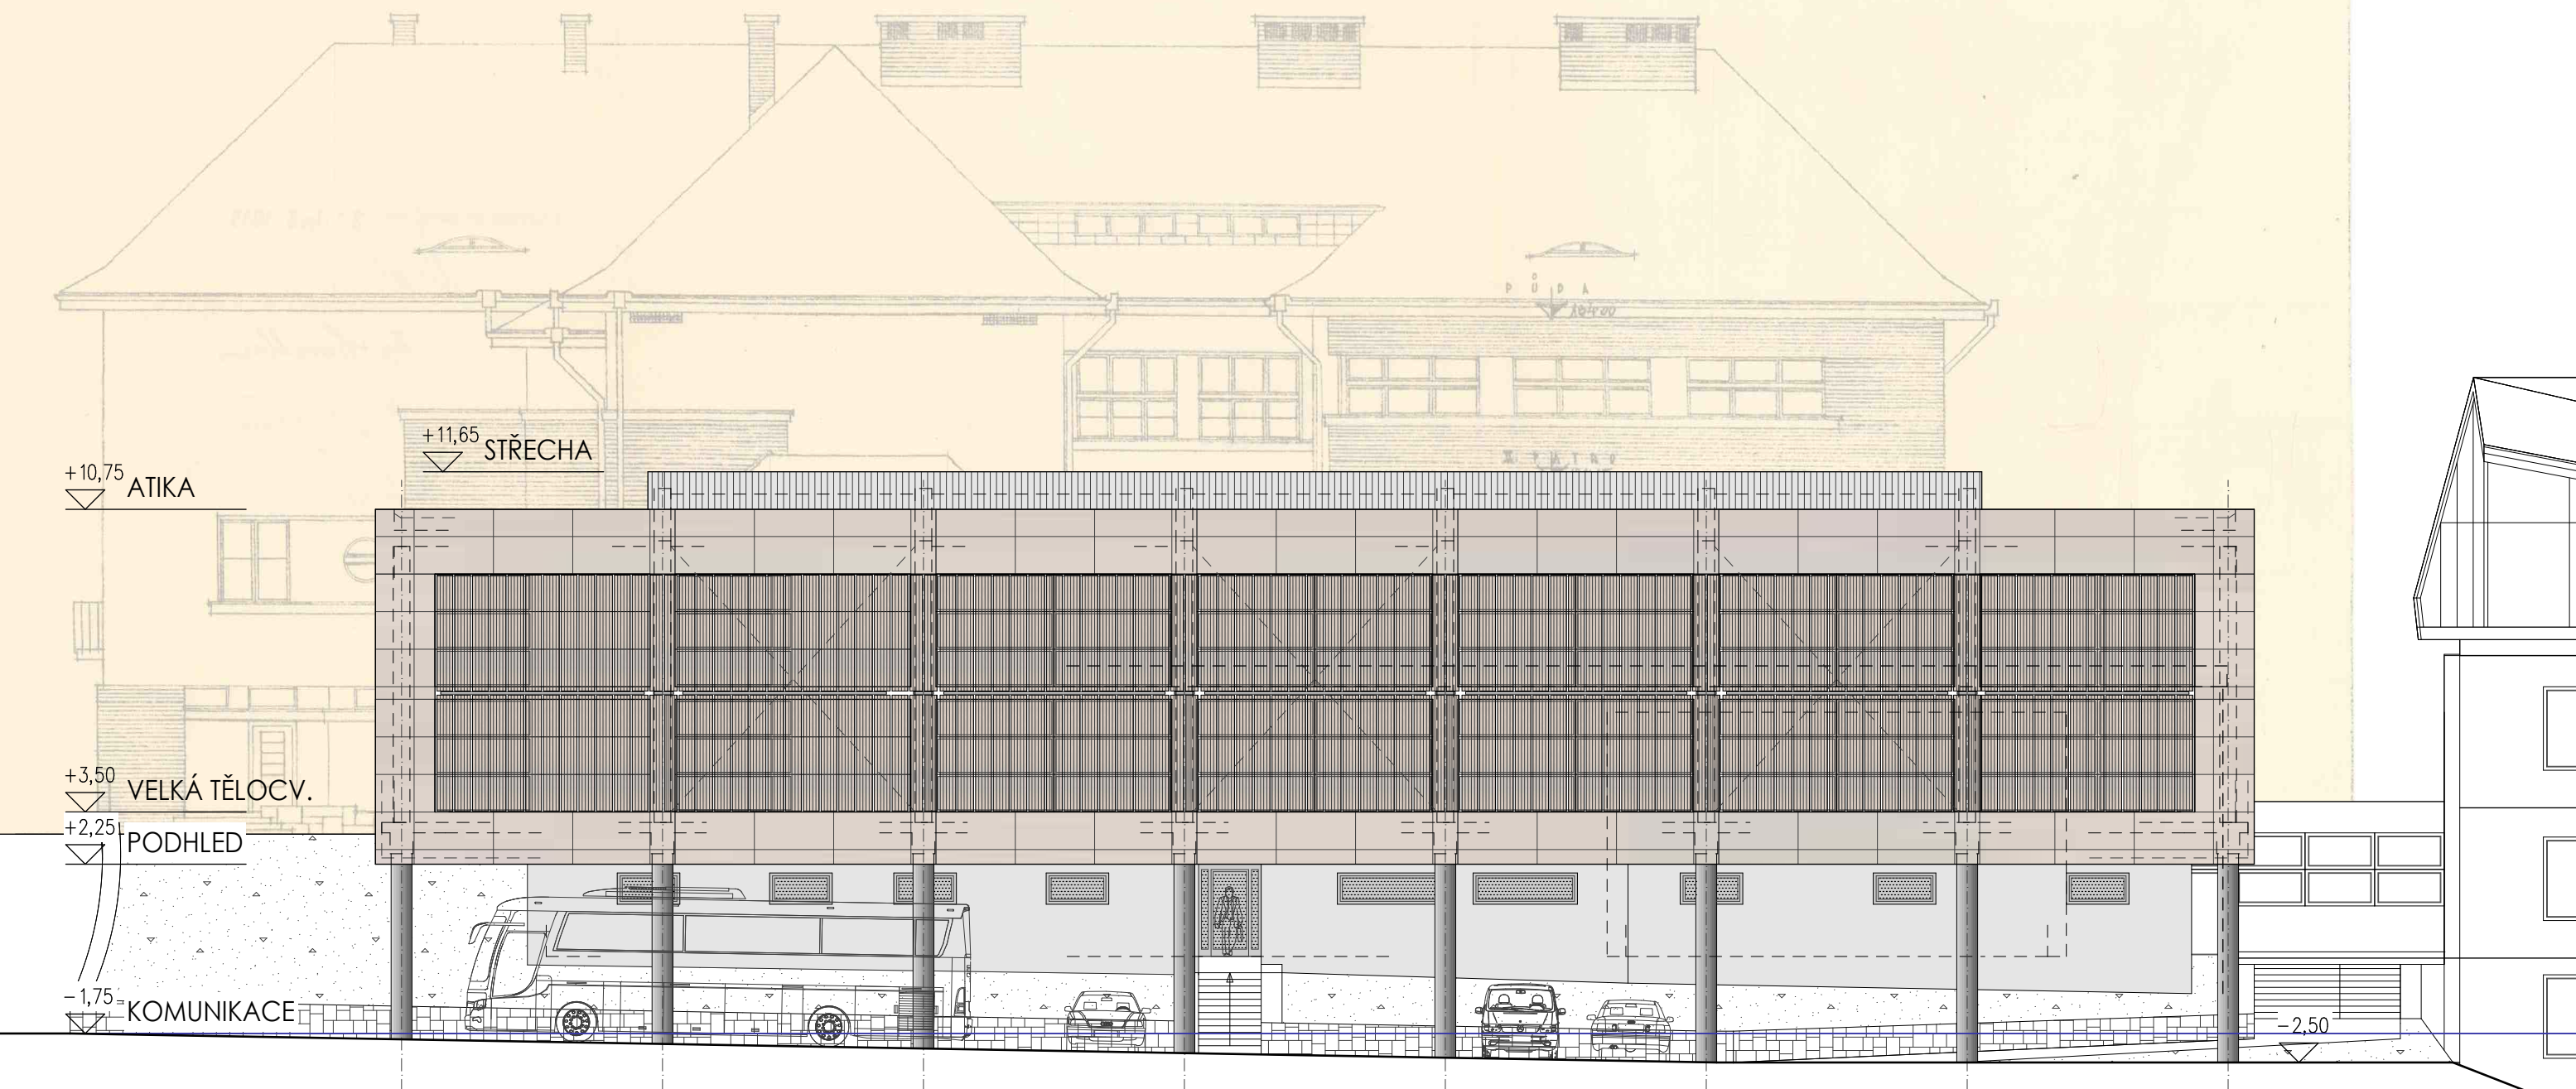

ATELIER SCHMIDT

S.R.O.

WWW.ATELIER-SCHMIDT.CZ

ROZŠÍŘENÍ KAPACITY TĚLOCVIČNY - ZŠ KAMENICKÁ, DĚČÍN II.

POHLED ZÁPADNÍ

MĚŘ. 1 : 150

06