



PŮDORYS
M1:100

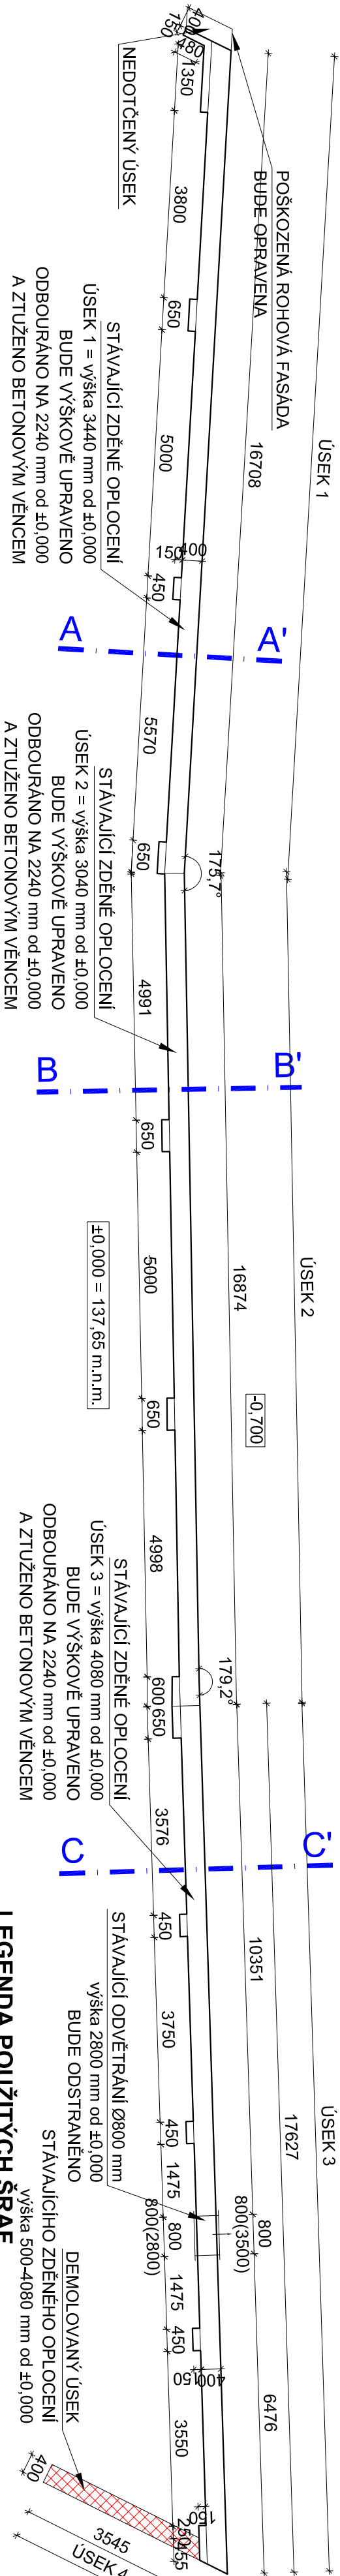


ÚSEK 1, PŘÍČNÝ ŘEZ A-A'
M1:50

NAVRHOVANÝ STAV

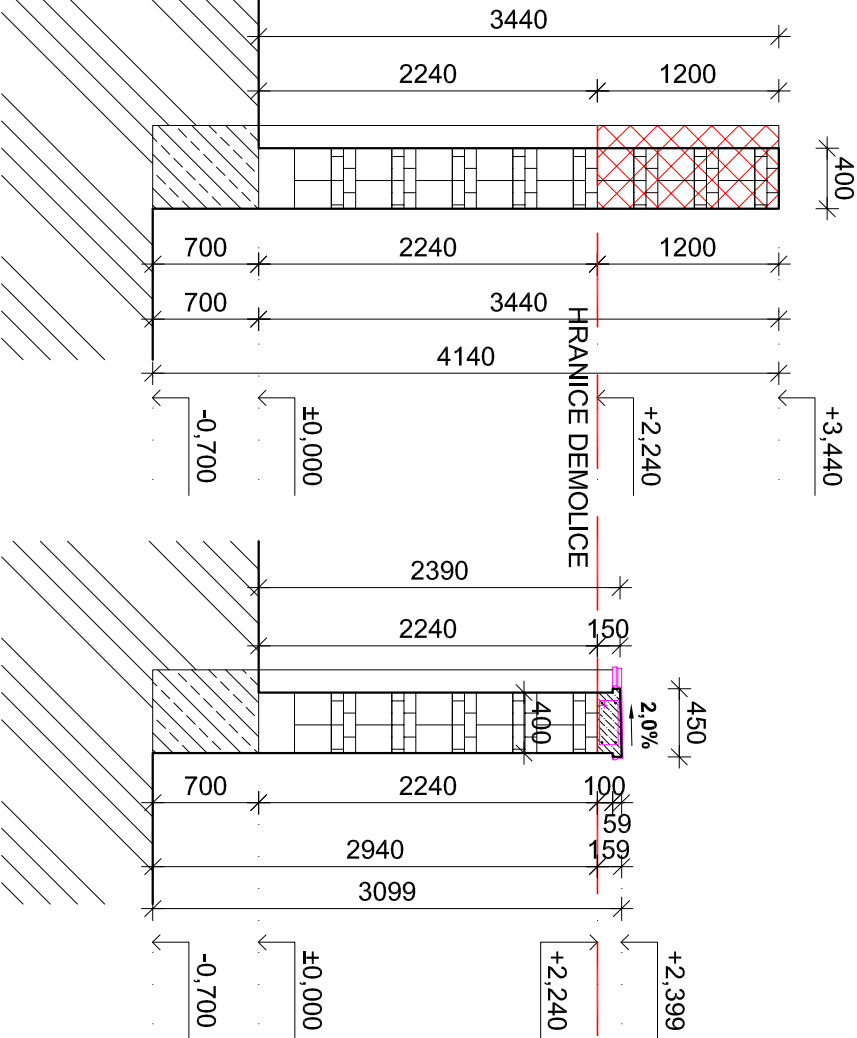


ÚSEK 2, PŘÍČNÝ ŘEZ B-B'
M1:50

NAVRHOVANÝ STAV

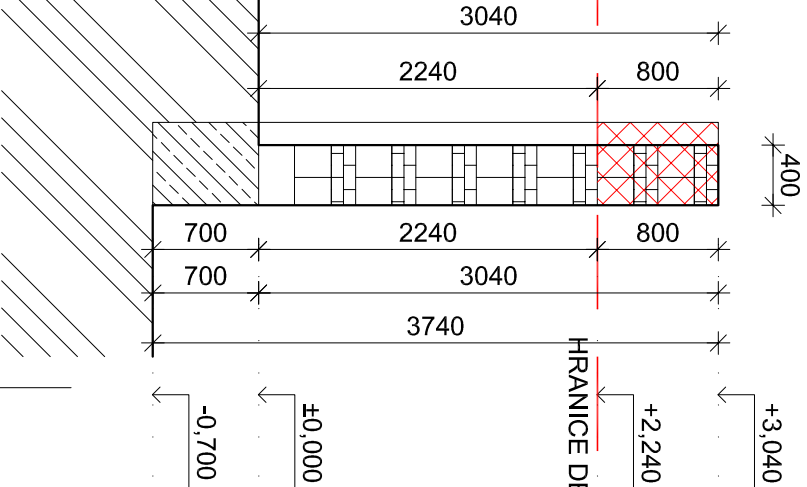


ÚSEK 3, PŘÍČNÝ ŘEZ C-C'
M1:50

NAVRHOVANÝ STAV

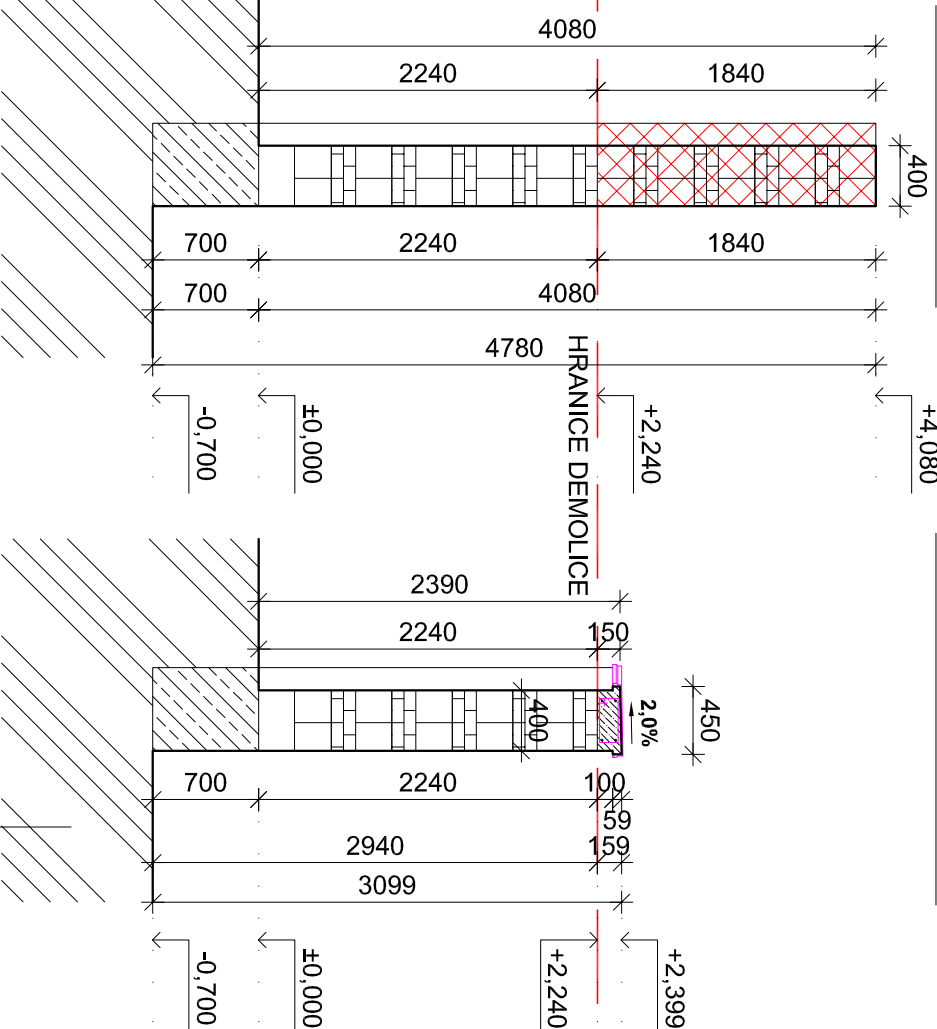

ÚSEK 4, PŘÍČNÝ ŘEZ D-D'
M1:50

NAVRHOVANÝ STAV

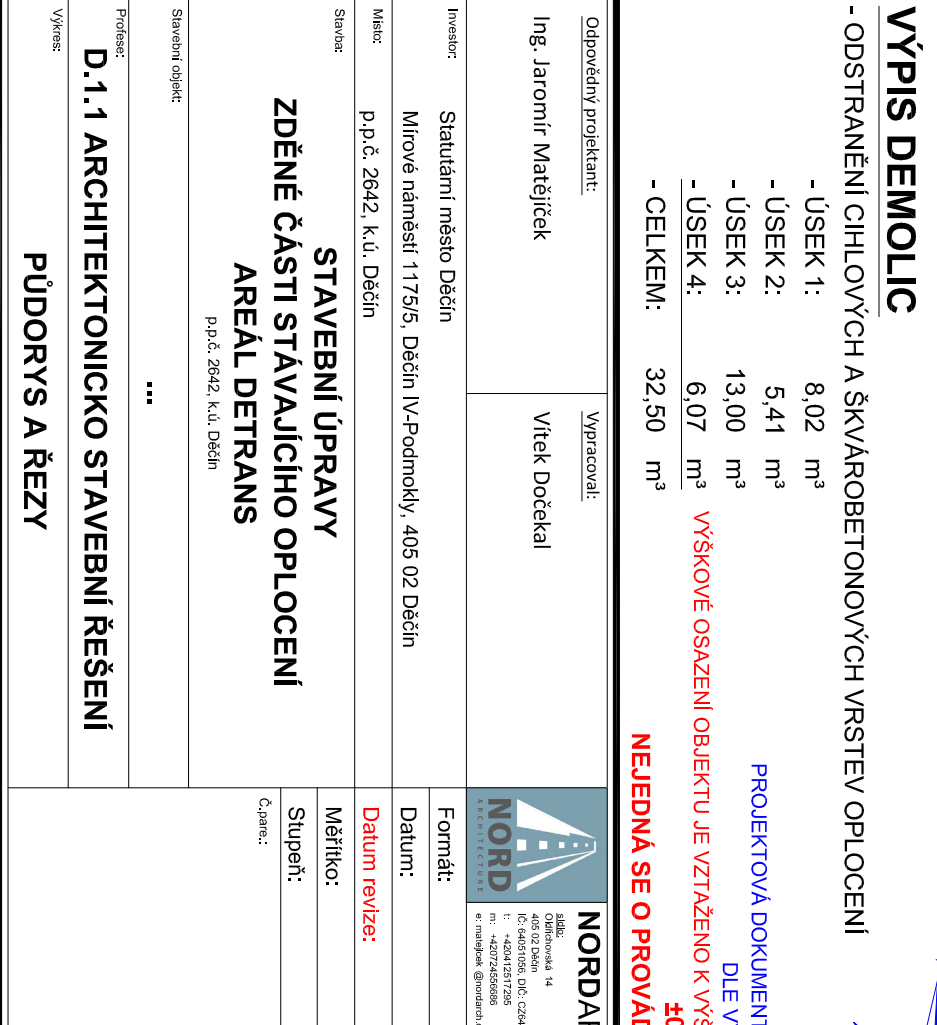

Odpovědný projektant:		Výpracoval:	
Ing. Jaromír Matějček		Vítěk Dočekal	
Investor:		Formát:	
Statutární město Děčín		3/A4	
Mírové náměstí 1175/5, Děčín IV-Podmokly, 405 02 Děčín		Datum:	
Měřítko:		02/2024	
p.p.č. 2642, k.ú. Děčín		Datum revize:	
Stavba:		Měřítko:	
STAVEBNÍ ÚPRAVY		1:100/1:50	
ZDĚNÉ ČÁSTI STÁVAJÍCÍHO OPLOČENÍ		Stupň:	
AREÁL DETRANS		DUR/DSP	
p.p.č. 2642, k.ú. Děčín		Znak, č.	
Stavba objekt:		719/2024	
...		Číslo PD:	
Profes:		Č.č.:	
D.1.1 ARCHITEKTONICKO STAVEBNÍ ŘEŠENÍ		D.1.1	
Výkres:		D.1.1.1	