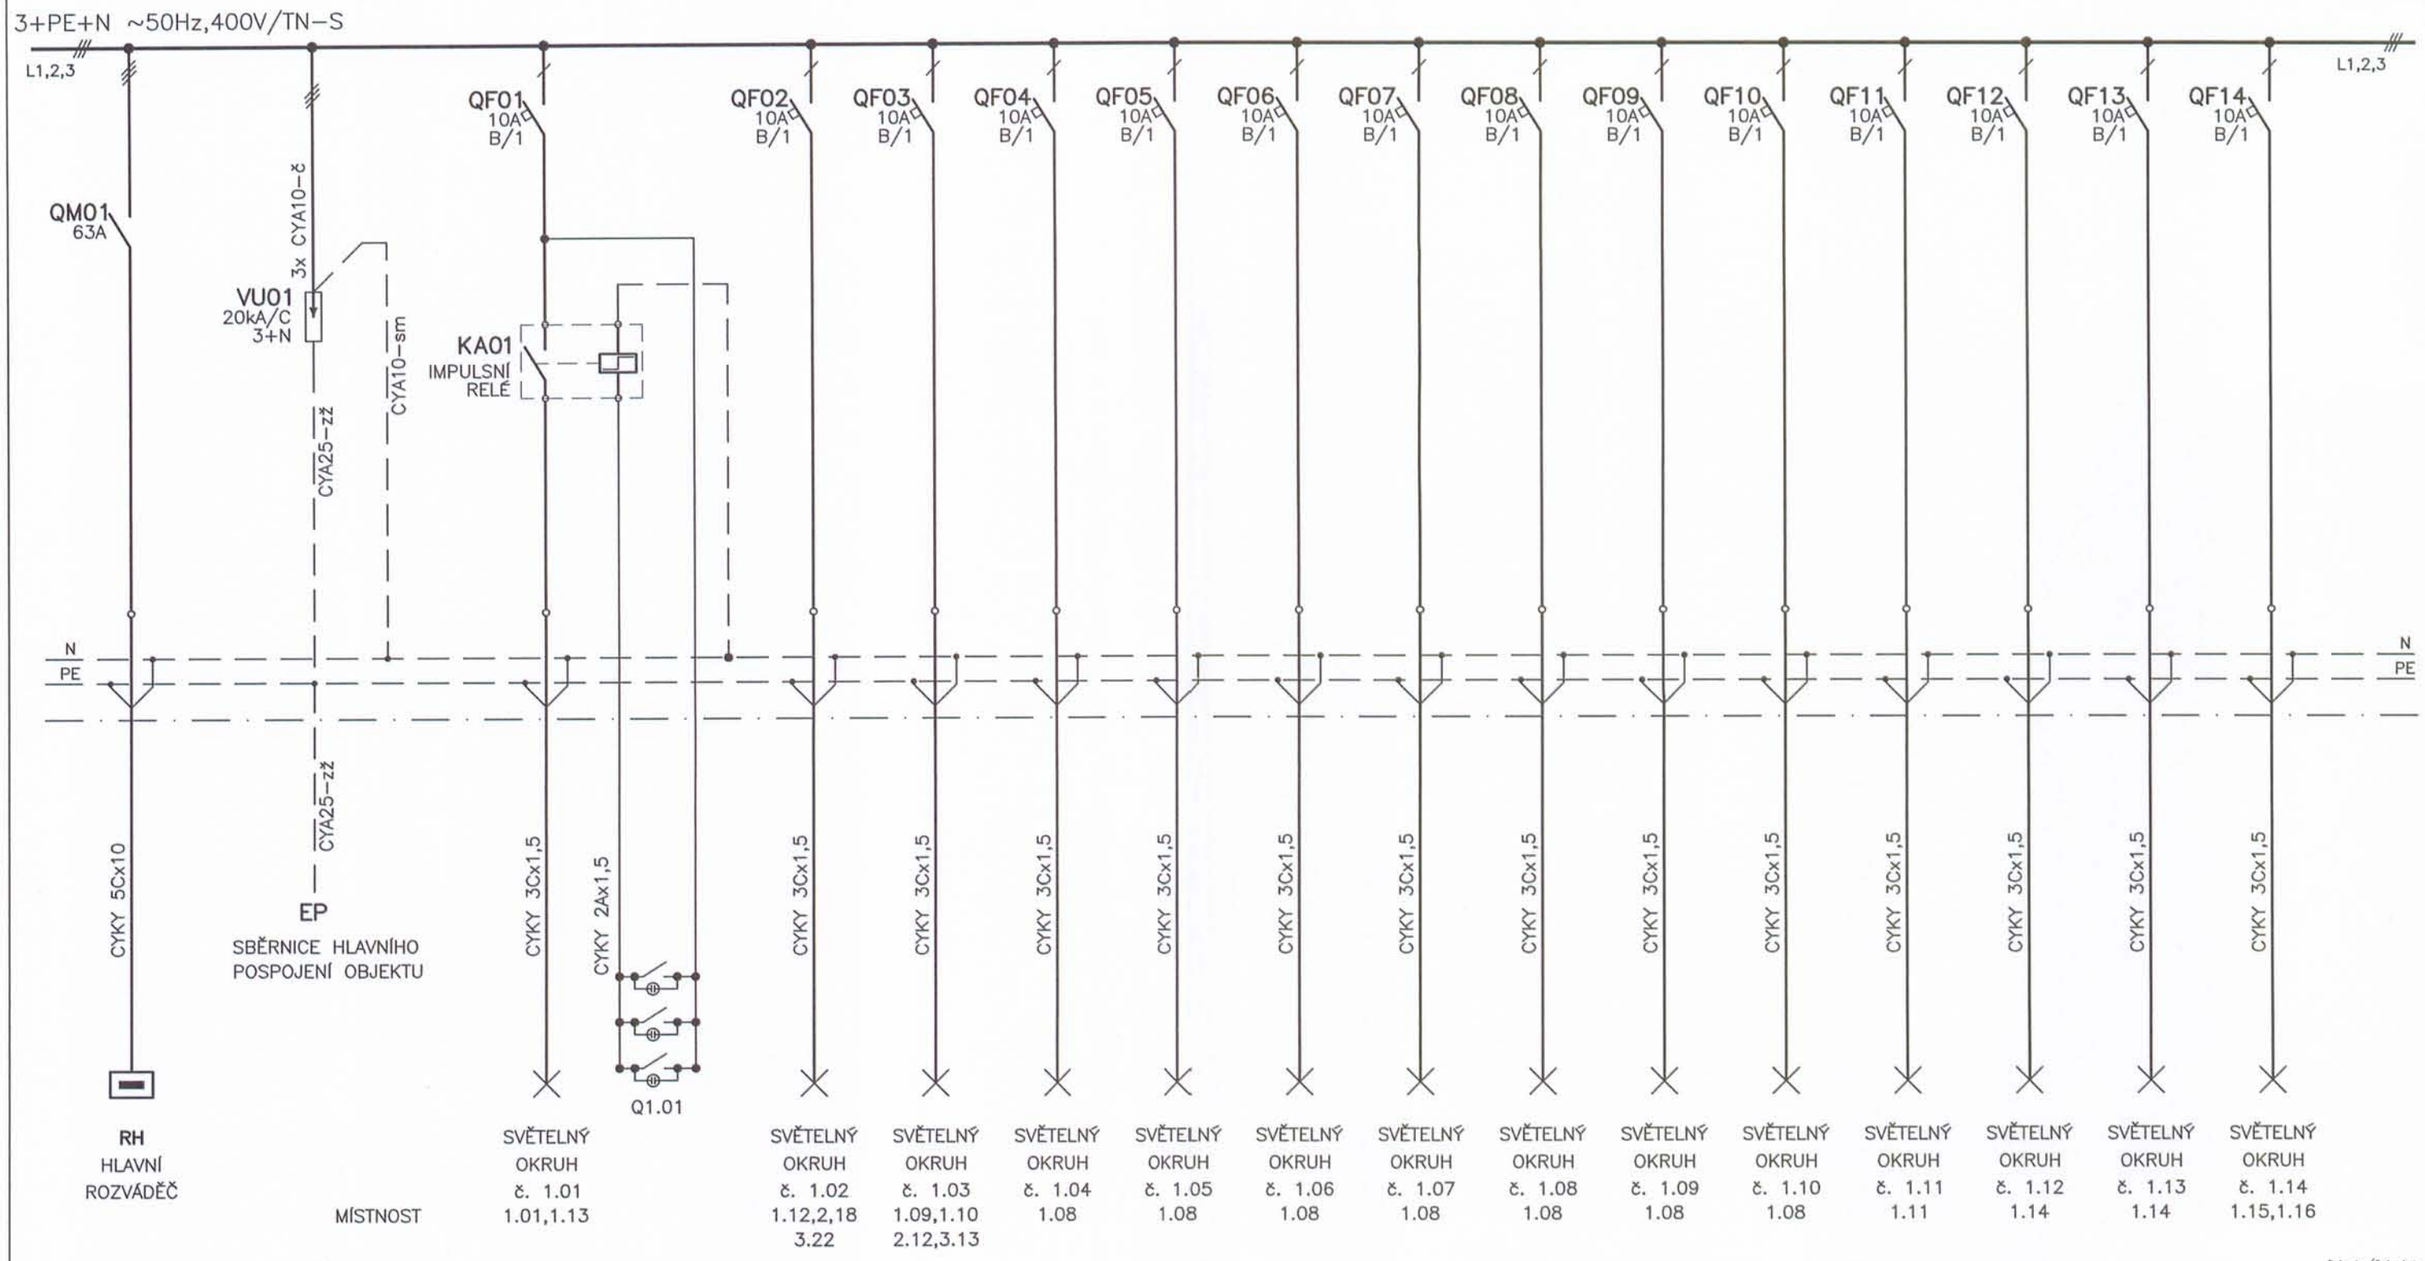

P O Z N Á M K A :

- RS1 : ELEKTROINSTALAČNÍ ROZVODNICE V PROVEDENÍ ZAPUŠTĚNÉM
  TYP: 96 MODULŮ
  ROZMĚRY [š x v x h] : 650 x 550 x 110 mm
  KRYTÍ : IP43
  PŘÍVOD : SPODEM
  VÝVODY : HOREM
  INSTALOVANÝ VÝKON : Pi = 9,8 kW
  SOUDOBÝ PŘÍKON : Pp = 5,9 kW
- ELEKTRICKÉ NAPÁJENÍ DLE ČSN EN 61293: 3+PE+N stř. 50Hz,400V/TN-S
- OCHRANA PŘED NEBEZPEČNÝM DOTYKOVÝM NAPĚTÍM DLE ČSN 332000-4-41:
  – SAMOČINNÝM ODPOJENÍM OD ZDROJE

SKUTEČNÉ PROVEDENÍ STAVBY

List/Listů 1/3

Ing.Václav VLACH – projektová činnost elektro IČO: 120 35 793
Budyšínská 2539, 470 06 Česká Lípa
tel.: 487823601, mobil: 608024967

Zodpovědný projektant profese: Ing. Václav VLACH

Odběratel: Magistrát Města Děčína

Hlavní inženýr projektu: Ing. Arch. Leoš BOGAR

Název akce: ul.28. října 1155/2, Děčín I – budova B2
Centrální archiv a správní agendy
A.3. Technika prostředí staveb
A.3.7. Zařízení silnoproudě elektrotechniky a bleskosvody

Datum: červen 2011

Číslo paré:

Účel dokumentace: SPS

Formát: 6A4

Místo: Děčín

Kraj: Ústecký

Měřítko: –

Název přílohy: Rozváděč RS1

Číslo přílohy: VV-0930-SPS/11-Es