ŘEZ I - I´

ŘEZ II - II´

ŘEZ V - V´

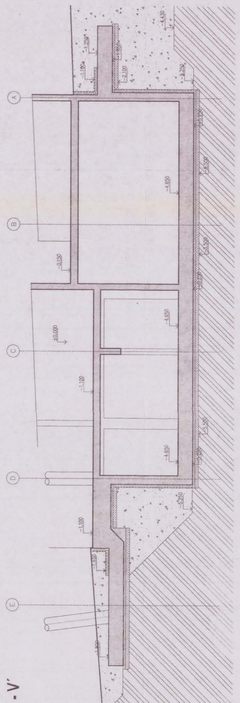

ŘEZ VI - VI´

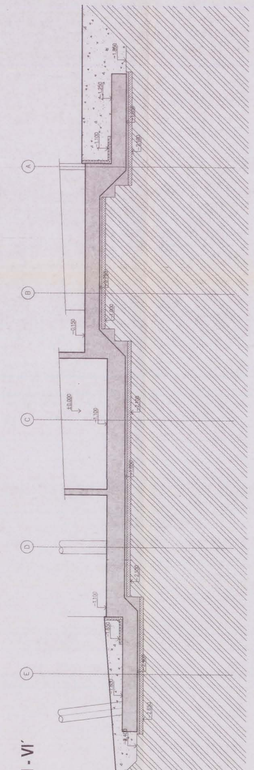

ŘEZ III - III´

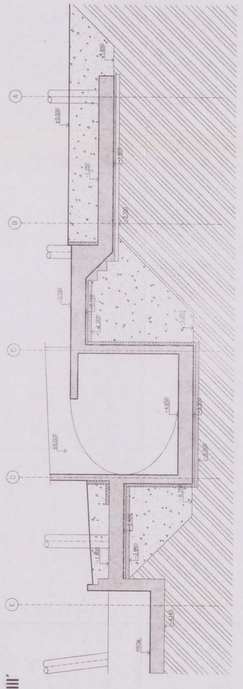

ŘEZ IV - IV´

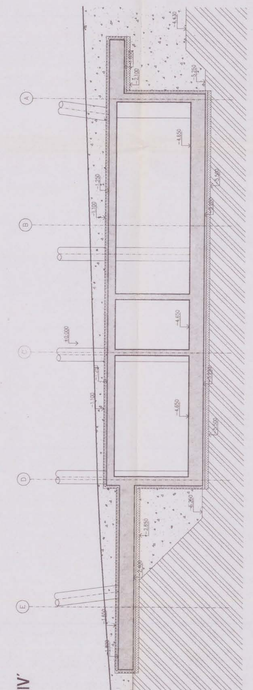

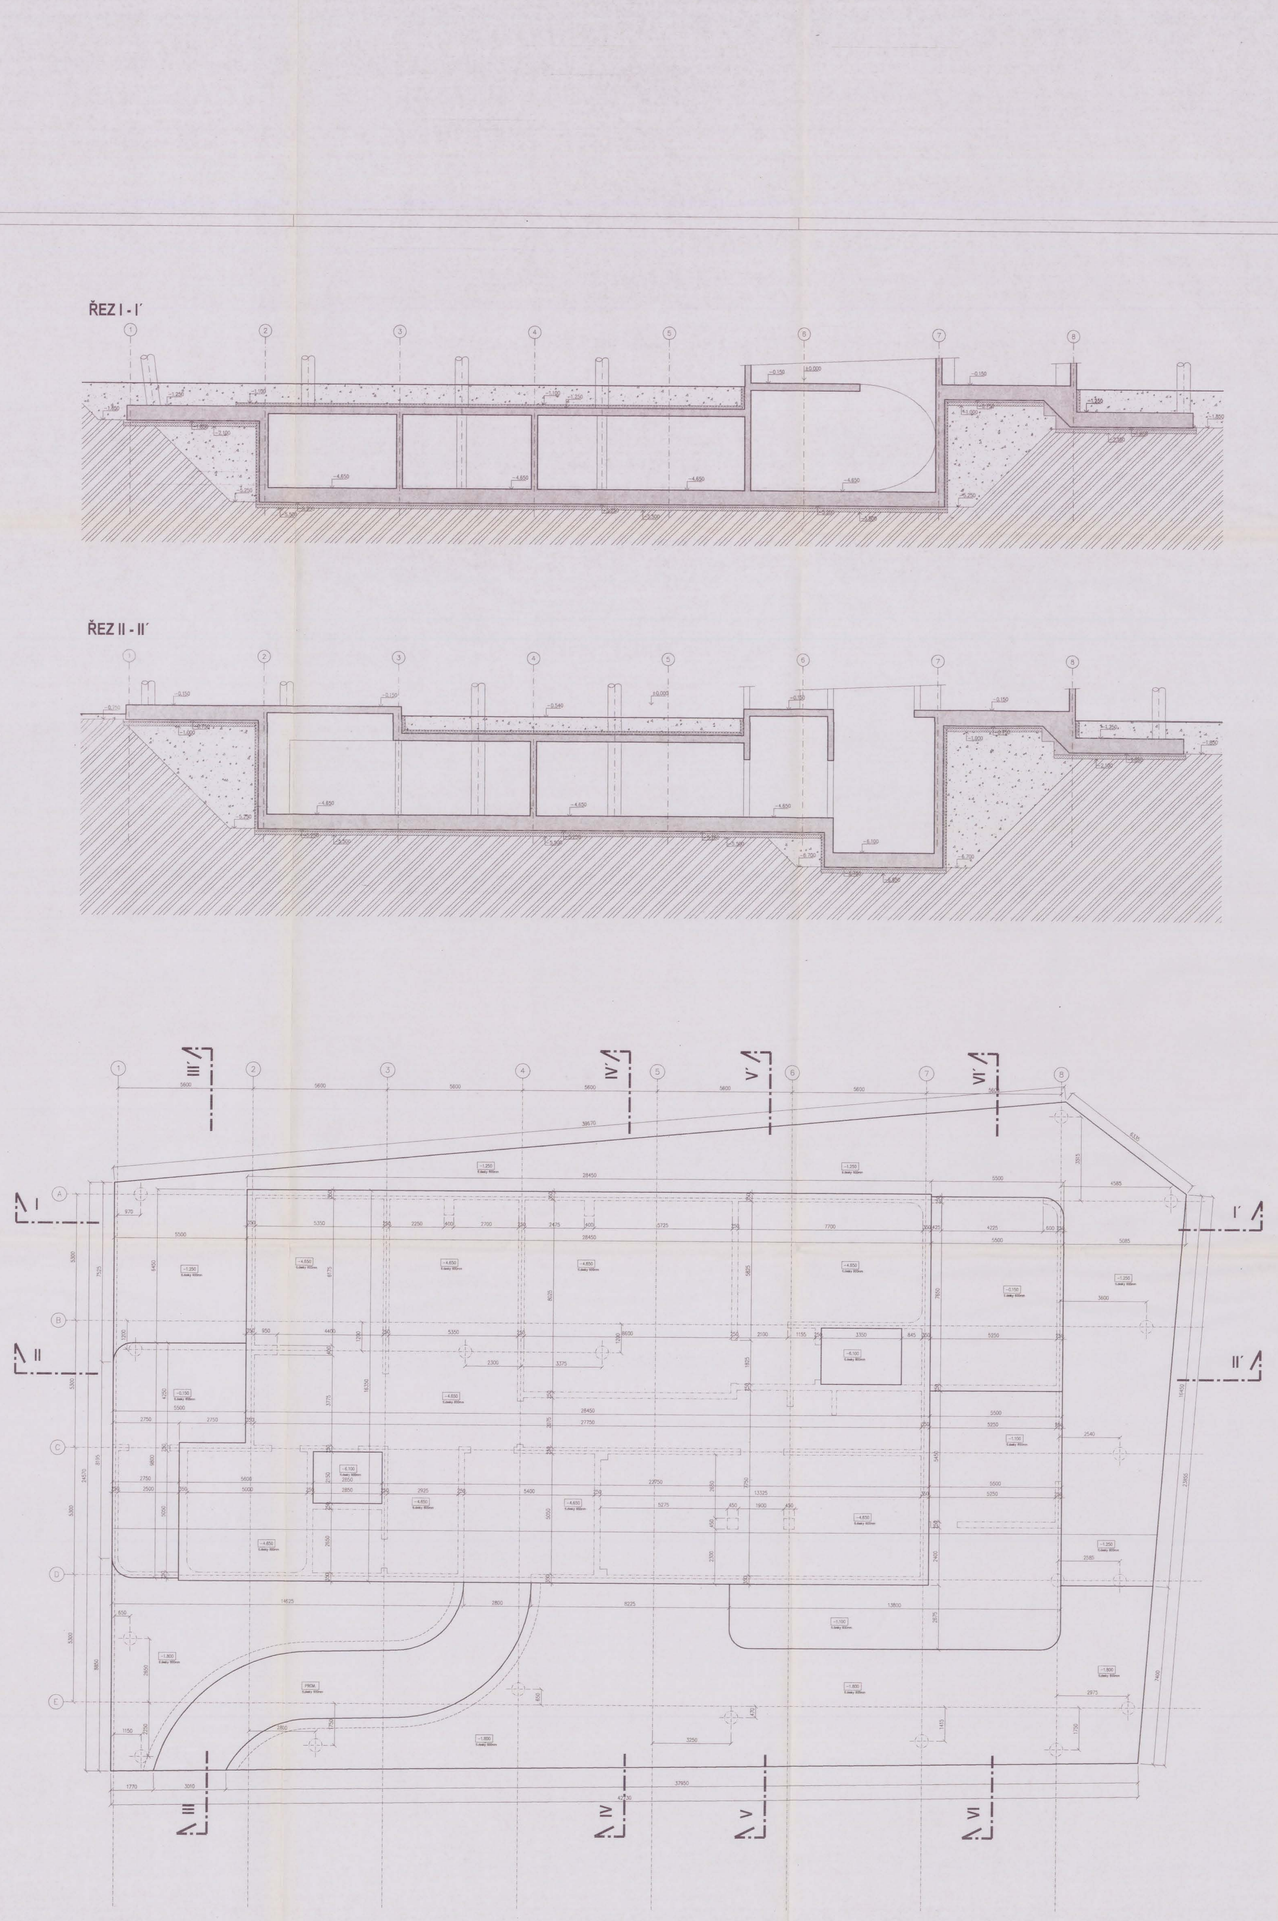

LEGENDA MATERIÁLŮ:

- KONSTRUKCE ŽELEZOBETONOVÉ MONOLITICKÉ (PODROBNĚ VE STATICKÉ ČÁSTI)
- ZDIVO Z CIHEL POROTHERM 19 AKU NA MALTU VÁPENOCEMENTOVOU MVC10
- ZDIVO Z CIHEL POROTHERM 17,5 P+D NA MALTU VÁPENOCEMENTOVOU MVC10
- ZDIVO Z CIHEL POROTHERM 14 P+D NA MALTU VÁPENOCEMENTOVOU MVC10
- ZDIVO Z CIHEL POROTHERM 8 P+D NA MALTU VÁPENOCEMENTOVOU MVC10
- ZTRACENÉ BEDNĚNÍ KB BLOK – KB 7–15 PLOCHA PODIZOLACI VYSTĚRKOVÁNA CEMENTOVOU MALTOU
- TEPELNÁ IZOLACE – PARAMETRY A TL. VIZ SKLADBY KONSTRUKCÍ
- ROSTLÝ TERÉN
- HUTNĚNÝ NÁSYP/ZÁSYP (PO MISTVÁCH MAX. 300 MM, HUTNĚNÝ NA 150 KPA)
- ŠTĚRKOVÝ PODSYP
- HYDROIZOLACE

Tato dokumentace je podkladem pro provedení stavby
Datum: 29. 05. 2010
- 2 -
Vydáno stavebním úřadem
Magistrát hlavního města Prahy, Odbor stavební úřad

±0,000=130,800 B.p.v

REVIZE Č.:	OBSAH:	DATUM:

TENTO VÝKRES JE DLE AUTORSKÉHO ZÁKONA MAJETKEM PROJEKTANTA, JEHO KOPÍROVÁNÍ A ROZŠÍŘOVÁNÍ JE MOŽNO POUZE SE SOUHLASEM AUTORA

MÍSTO STAVBY:	OBJEKT ATLANTIK, UL.KARLA ČAPKA 200, DĚČÍN I
OBJEDNATEL:	STATUTÁRNÍ MĚSTO DĚČÍN, MÍROVÉ NÁM.1175/5, 405 38, DĚČÍN IV
ZÁSTUPCE INVESTORA:	VE VĚCECH SMLUVNÍCH – PRIMÁTOR ING.V.RAŠKA, VE VĚCECH TECHNICKÝCH – B.STOŽICKÁ

PROJEKTANT:
Projektový ateliér
PROJEKTOVÝ ATELIER pro architekturu a pozemní stavby s.r.o.
PRO ARCHITEKTURU A POZEMNÍ STAVBY, s.r.o.
BĚLEHRADSKÁ 199/70, 120 00, PRAHA 2, IČO : 45308616
TEL.: 224 255 555, 222 512 997 FAX: 222 512 997 EMAIL: ATELIERTS@ATELIERTS.CZ

AUTOR:	Ing.arch. T.ŠANTAVÝ, Ing.arch. B.SVÁTKOVÁ, Ing.arch. S.HLADNÍK		
ODPOV.PROJEKTANT:	ZPRACOVATEL ČÁSTI:	KRESLIL:	KONTROLOVAL:
Ing.arch. T.ŠANTAVÝ	Ing.arch. S.HLADNÍK	Ing. L. POLEDNE	Ing.arch. S.HLADNÍK

Č.ZAK.:	068 035 29 00
DATUM:	11/2009
POČET A4:	10
NÁZEV.DWG:	PUDORYS ZAKLADU
MĚŘÍTKO:	1:100
STUPEŇ:	PRO STAVEBNÍ POVOLENÍ
PROFESE:	STAVEBNĚ–ARCHITEKTONICKÁ

NÁZEV DÍLA:
REVITALIZACE OBJEKTU "ATLANTIK" (KNIHOVNA/MULTIMEDIÁLNÍ CENTRUM)

Č.PARÉ: 1

NÁZEV PŘÍLOHY:
ZÁKLADY

Č.PŘÍLOHY: SA/1