AC 22 kV, 50 Hz, IT (r)

Délka trasy : .....40 m
Vodič : AXEKVCEY 1x240/25 .....270 m

Uložení kabelu v zemi:
(ČSN 33 2000-5-52)

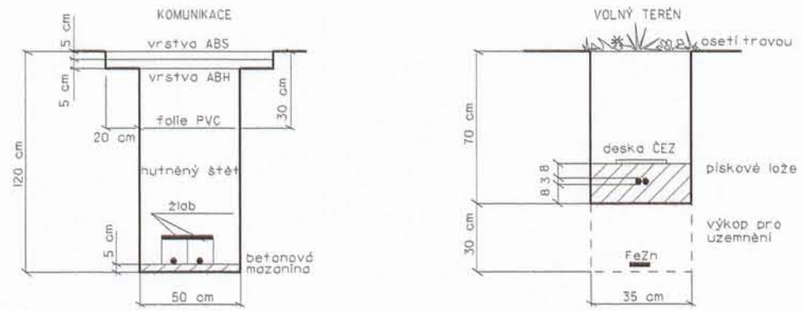

Legenda :

———	stáv. AYKY 3x150+70, AYKY 3x240+120
- - - - - - -	proj. AXEKVCEY 1x240/25
TS	TS cizí Atlantic
———	stáv. AVXEKVCE 3x240
◆	proj. spojky VN CSJH24/1x95-240

elmo Schoř, s.r.o.
SKUTEČNÉ PROVEDENÍ
podpis:

MIROSLAV DOSEDLA
autorizovaný technik pro technologická zařízení staveb
ČKAIT - 0401687

1. OCHRANA PŘED ND DLE PNE 33 0000-čl.3.3.3., AUTOMATICKÝM ODPOJENÍM OD ZDROJE POMOCÍ JISTÍCÍCH PRVKU V SÍTI TN-C
2. NAPĚŤOVÁ SOUSTAVA 3+PEN 50Hz, 400/230V
3. STÁVAJÍCÍ PODZEMNÍ ZAŘÍZENÍ JE KRESLENO INFORMATIVNĚ PŘED ZAPOČETÍM PRACÍ JE NUTNO PROVÉST JEJICH VYTÝČENÍ JEJICH SPRÁVCI

Vypracoval: Neužil	**Kreslil:** Dosedla ml.	**Dosedla EG** Keplerova 699/14, 40007 Ústí n.L.-7 tel.: 736603179 e-mail: dosedlaeg@seznam.cz
Kontroloval: Dosedla		
K.ú.: Děčín		
Obec: Děčín	**Kraj:** Ústecký	
INVESTOR: ČEZ a.s., obnova sítí Sever,inž.Děčín		**Datum:** 6/2011
DC,Děčín K Čapka,město Děčín-kab. VN,RVN		**Účel:** DSP
		Zakázka č.:
		Pol. plánu: IV-12-4009398
Situace rozvodu VN		**Měřítko:** 1:500 **Č. paré** 6