



DETAILY : VODOROVNÝ ŘEZ OKNEM, ZATEPL. ODSKOKU STŘECHY  
M 1:2

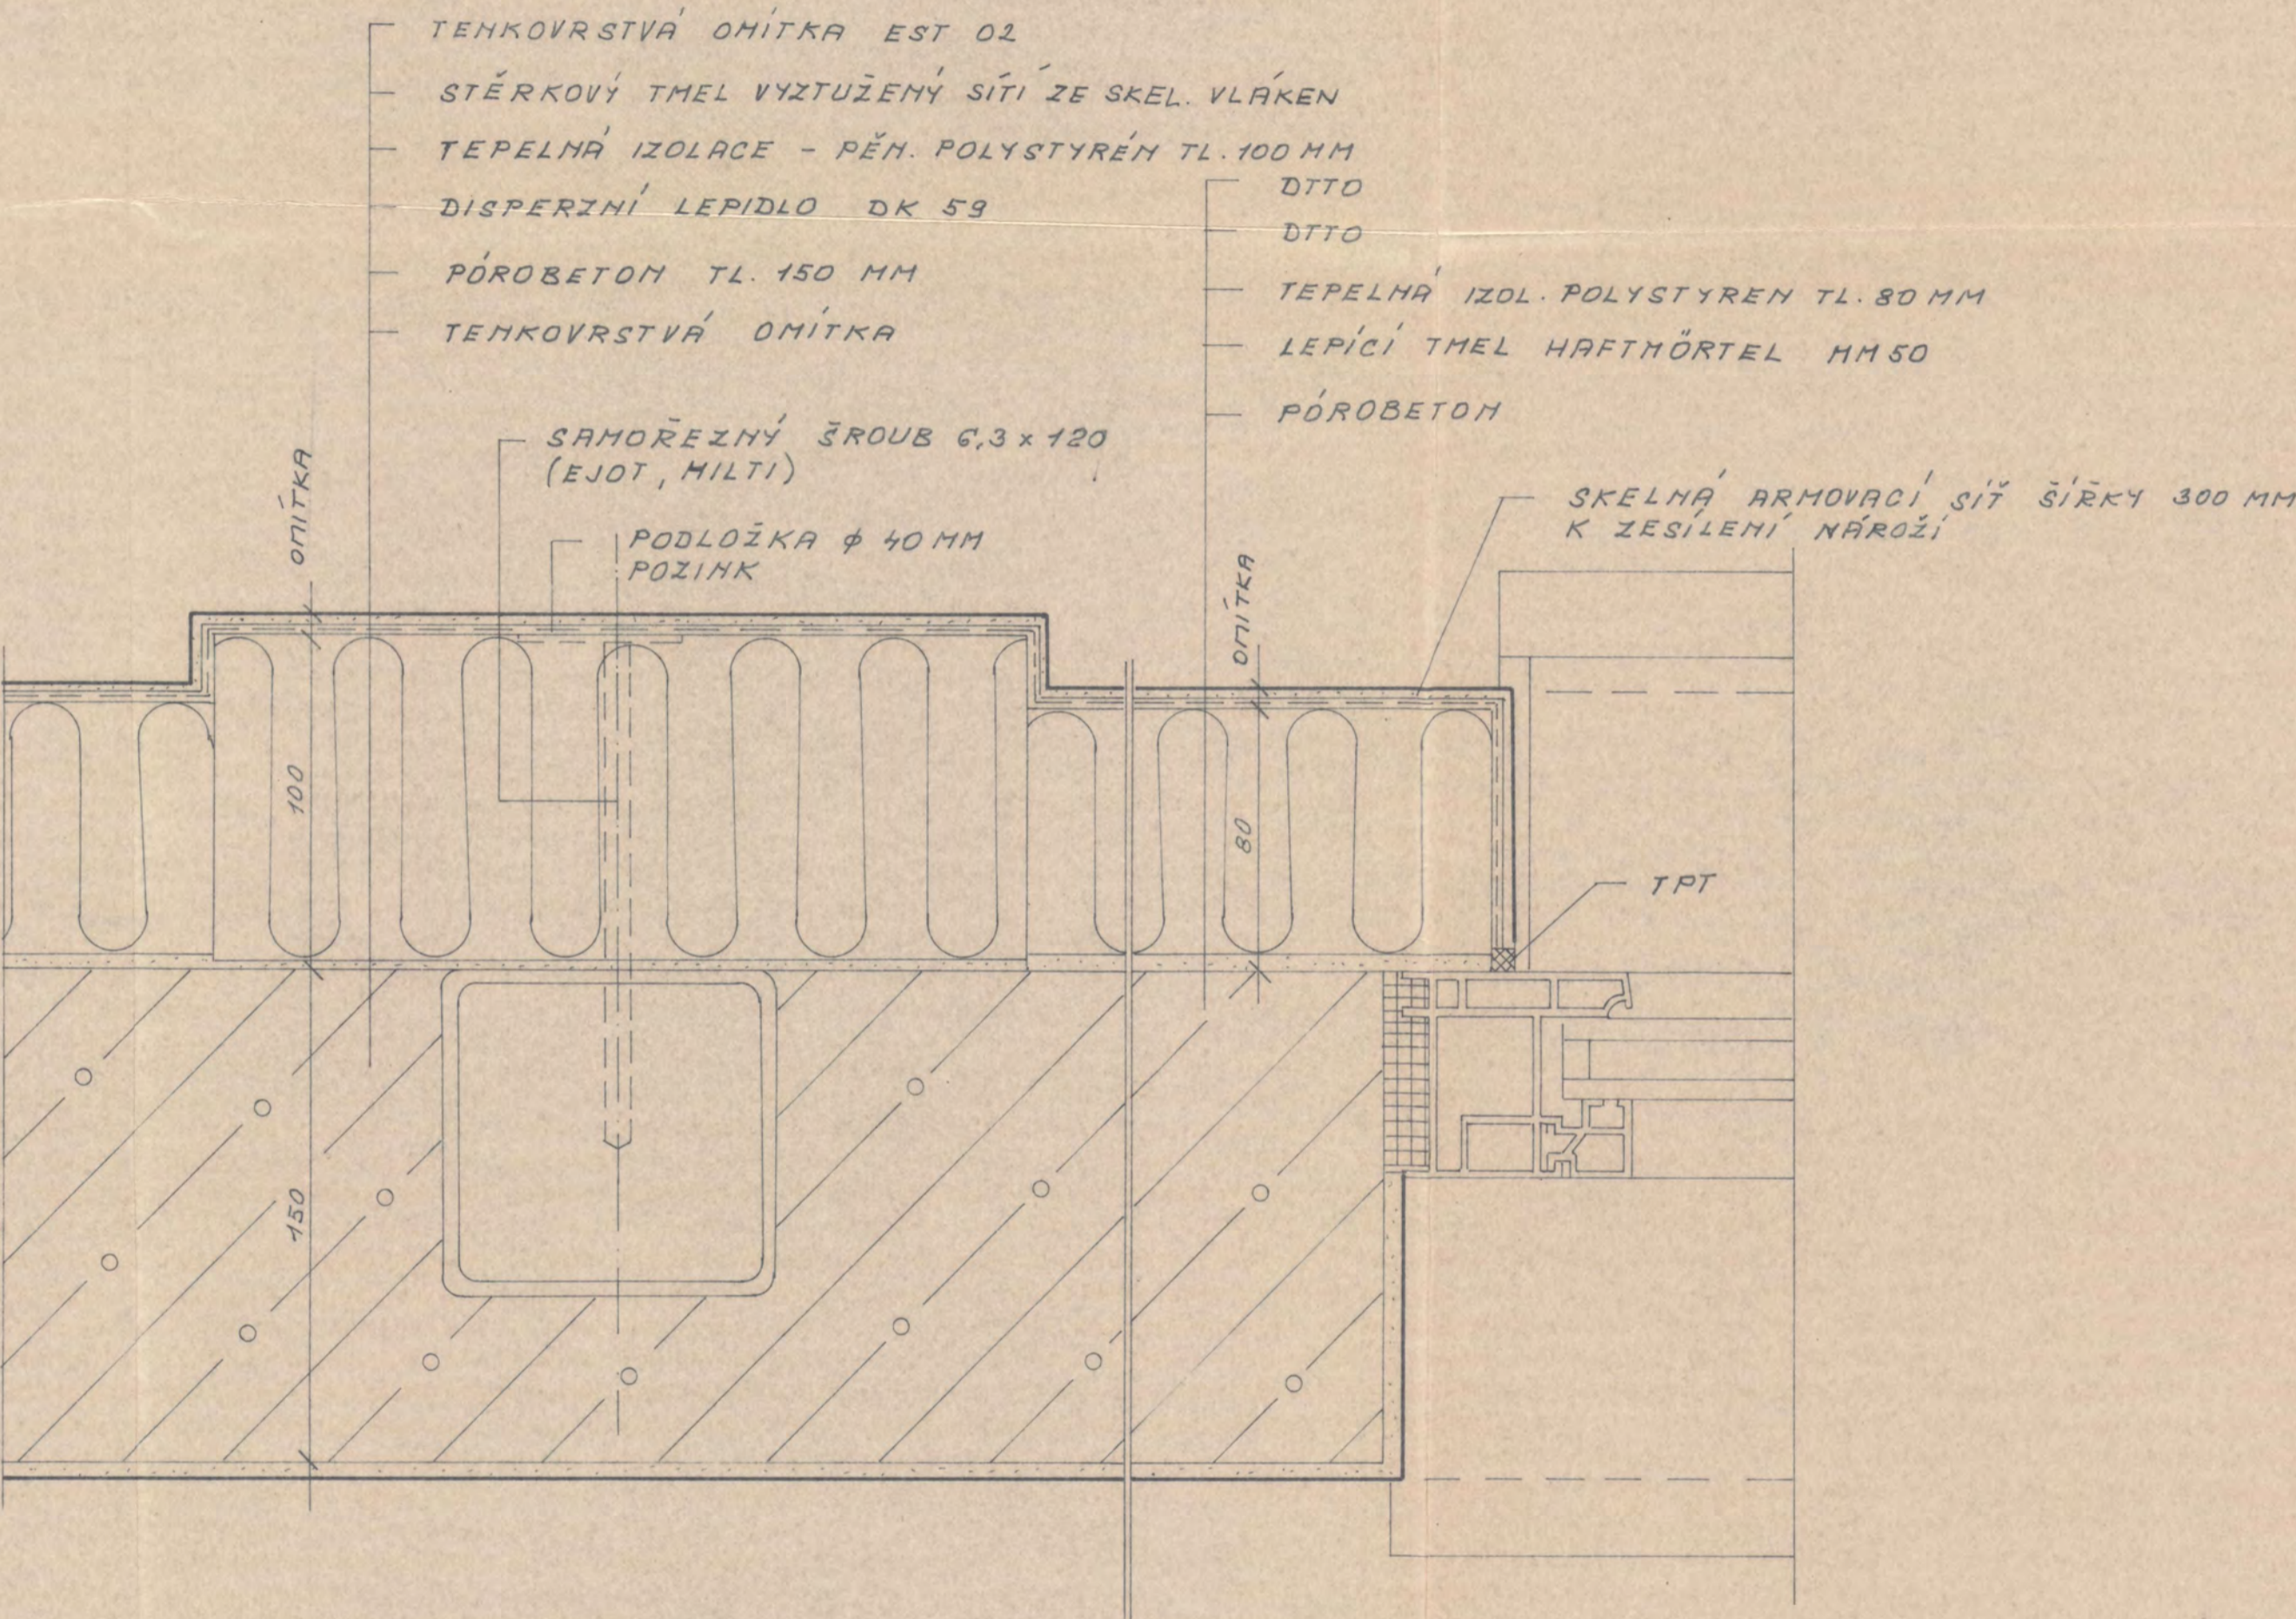

VÝŠKOVÝ ODSKOK STŘECHY  
M 1:5

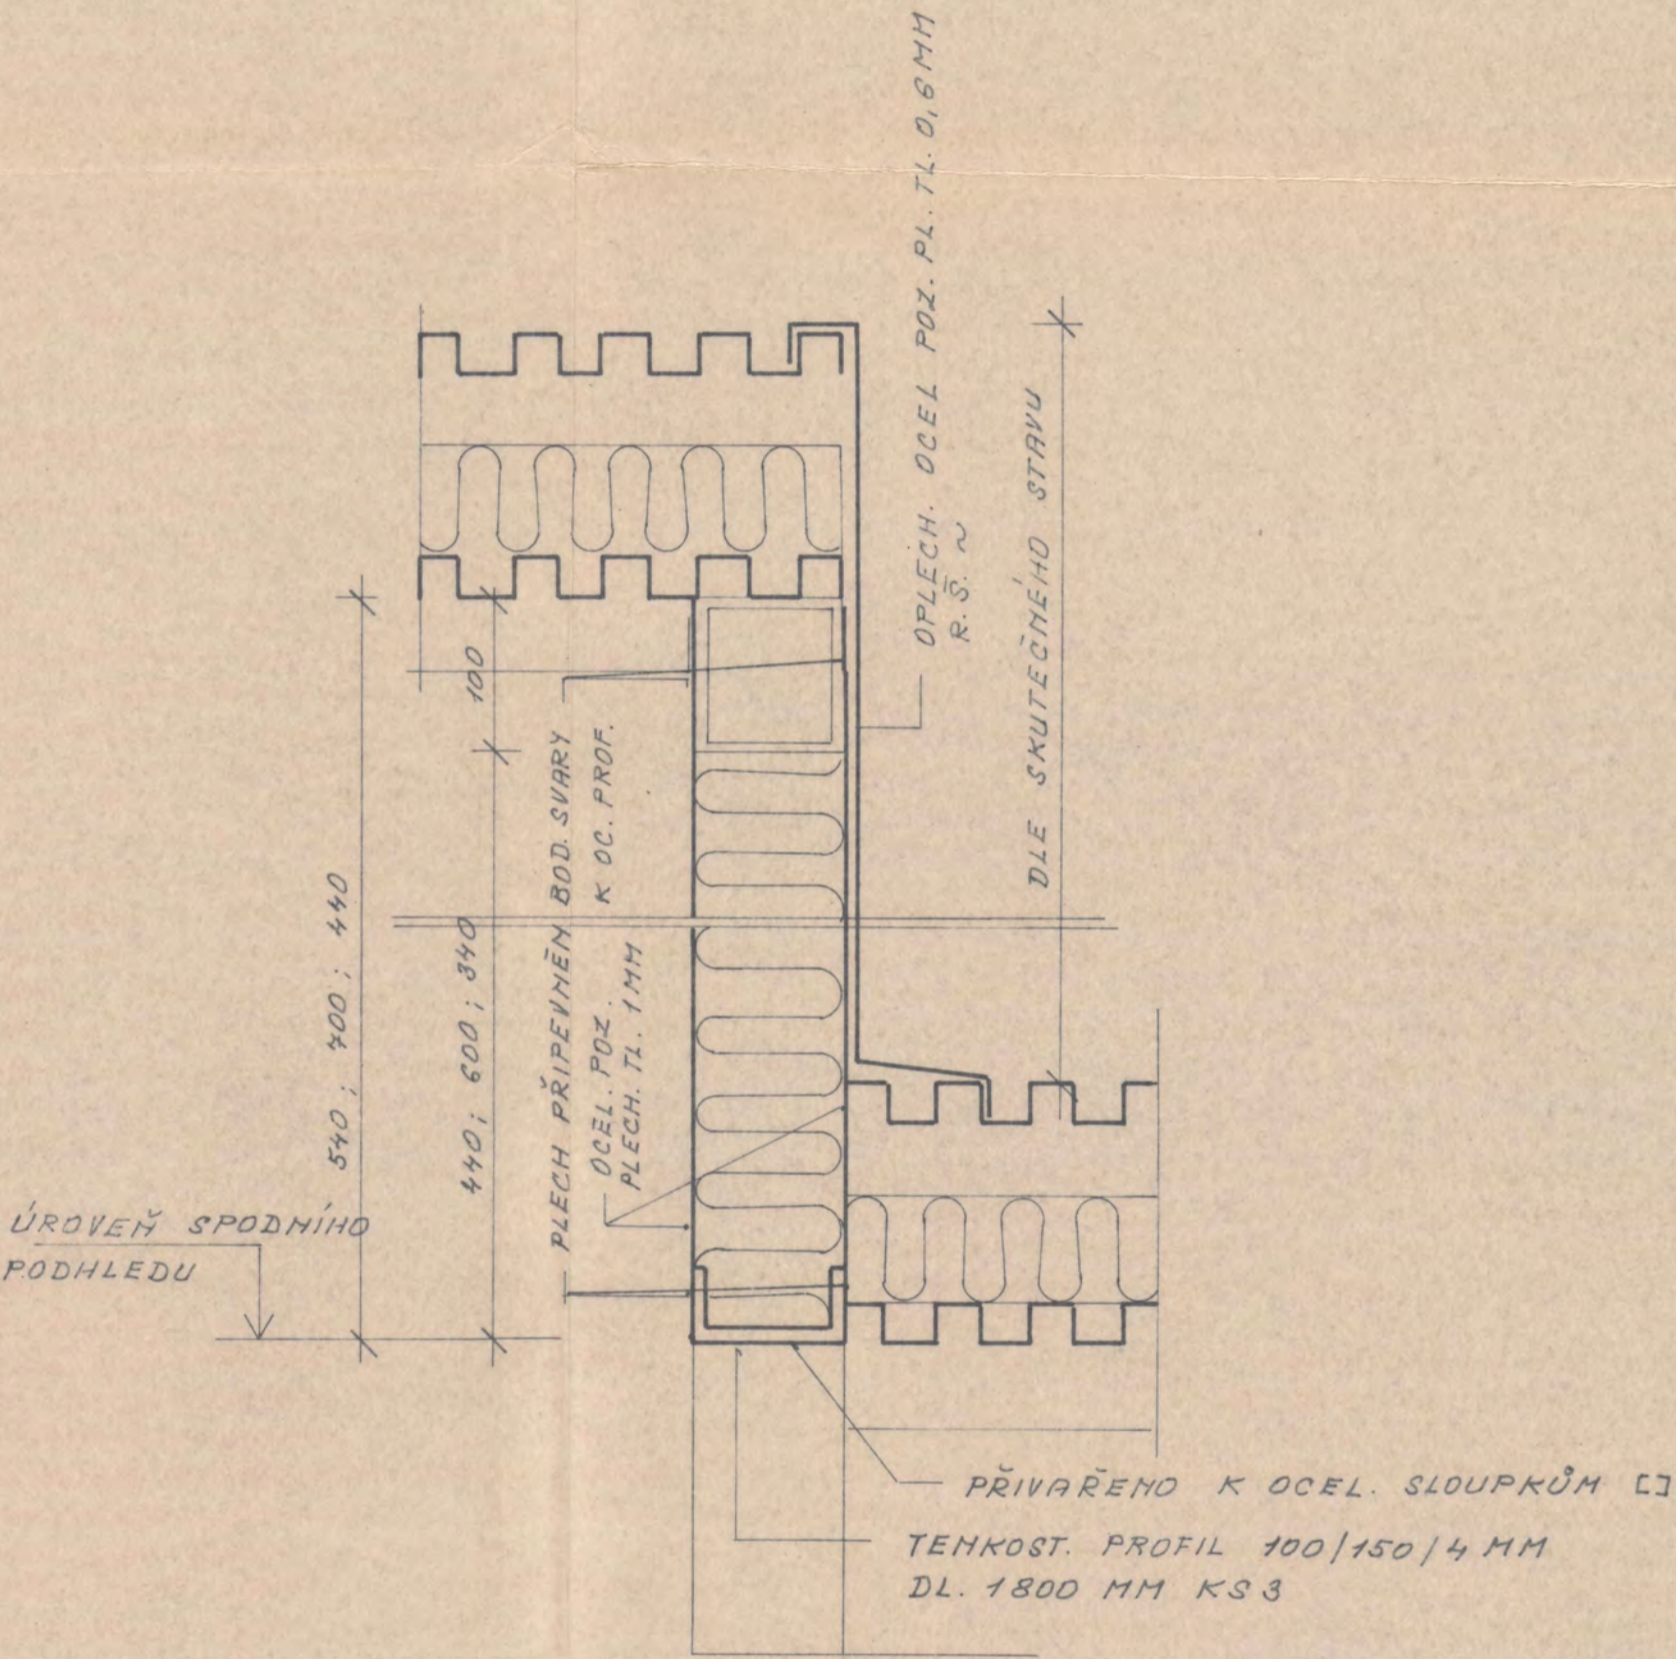

ZODP. PROJEKTANT	VYPRACOVAL	KRESLIL	KONTROLOVAL	KROJENÁ společnost POZEMNÍ STAVBY ÚSTÍ NAD LABEM úřad projekce	
ING. BARTOŇ	ING. BARTOŇ	RYŠÁŘKOVÁ	ING. SCHEFFEL		
M	K				
KAT. SEVEROČESKÝ	MÚ DĚČÍN			FORMAT	5 x A4
INVESTOR	INH. ODBOR MÚ DĚČÍN			DATUM	10.1997
REKONSTRUKCE A ZATEPLENÍ SPOJOVACÍHO TRAKTU MŠ KLOSTERMANOVA UL. DĚČÍN				OCEL	PROJEKT
				C. ZNAČKY	5414
				KOTOV. V cm	1:2, 1:5
				ARCH. C.	5414-02-5
DETAILY : VODOROVNÝ ŘEZ OKNEM, ZATEPL. ODSKOKU STŘECHY				CIS. VÝKRU	5