

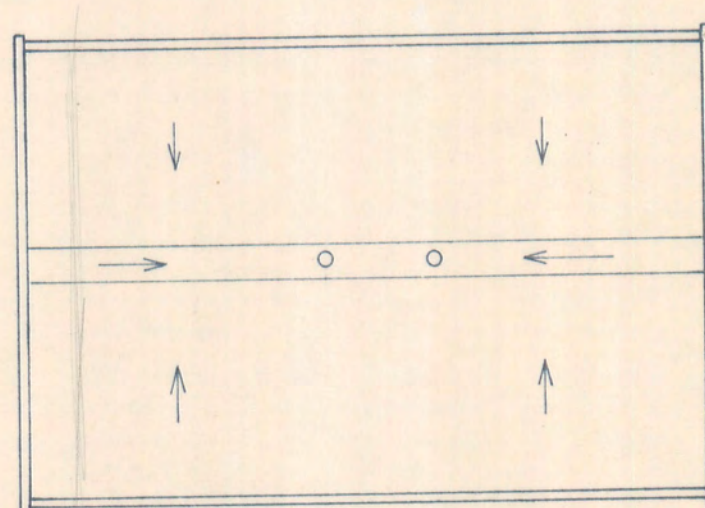


HP  
10 x 197'40

NS-PD2-L

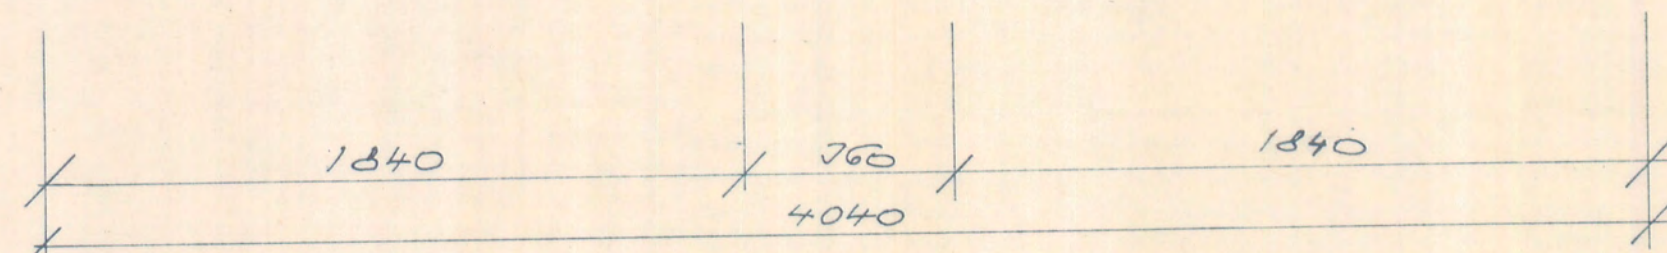

NS-PD2-P

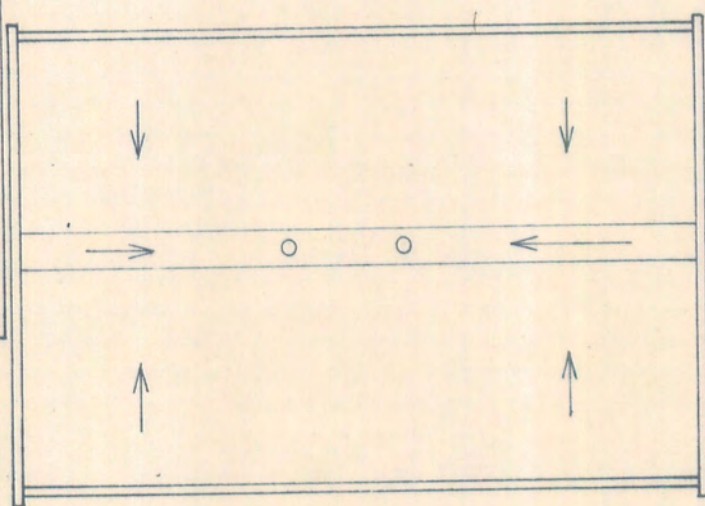

HP-ATYP

d.	MIŠTNOST	m <sup>2</sup>	PODLAHA	POZNÁTKA
1	ZÁDVERŤ	3,00	KER. DLAŽBA	
2	PŘEDSÍŤ	5,80	KER. DLAŽBA	
3	KANCELÁŘ	10,40	PVC	
4	IZOLACE	6,40	PVC	
5	HC NÁVŠTEV	2,55	KER. DLAŽBA	
6	ŠATNA	12,40	PVC	
7	HC ZPÍNĚST.	2,80	KER. DLAŽBA	
8	DENNÍ MIŠTNOST	12,40	PVC	
9	ÚKLID. KOTLOVA	1,78	KER. DLAŽBA	
10	CHODBA	10,80	KER. DLAŽBA	
11	KUCHYŇ	36,00	KER. DLAŽBA	
12	CHODBA PŘÍJEM	14,40	KER. DLAŽBA	
13	HRUBÁ PŘÍPRAV.	10,50	KER. DLAŽBA	
14	CHL. SKLAD POTR.	10,50	KER. DLAŽBA	
15	ODPAKY	4,32	KER. DLAŽBA	
16	ODPADKY	2,52	KER. DLAŽBA	
17	SKLAD DKP	2,01	KER. DLAŽBA	
18	POTRAVINY	11,76	KER. DLAŽBA	
19	BRANBOŘY	3,40	KER. DLAŽBA	
20	CHODBA	15,60	KER. DLAŽBA	
21	SCHODIŠTĚ	10,80	KER. DLAŽBA	
22	LYTA #	1,75	-	

Ved. projektant	ING. ARCH. TĚŠINSKÝ	Vypracoval	ING. MIKYNA	KRAJSKÝ PROJEKTOVÝ ÚSTAV
Projektant	ING. MIKYNA	Kreslil	V. J. NAJDEBIA	pro stavební úřad a město
Kraj	SEVEROČESKÝ	Kontrolant		OSTI n. L.
Investor	ONV DEČÍN	M. N. V.	DEČÍN	OSTI n. L.
DEČÍN BYDLOV - III. STAVBA				Formační list
OBČANSKÁ VYBAVENOST				6
OBJ. C14 - 115 120				Období BŘEZEN 1989
I. N. P. + STŘECHA				Stupeň UP
				Číslo 2496-45-001
				1:200 D4-A5