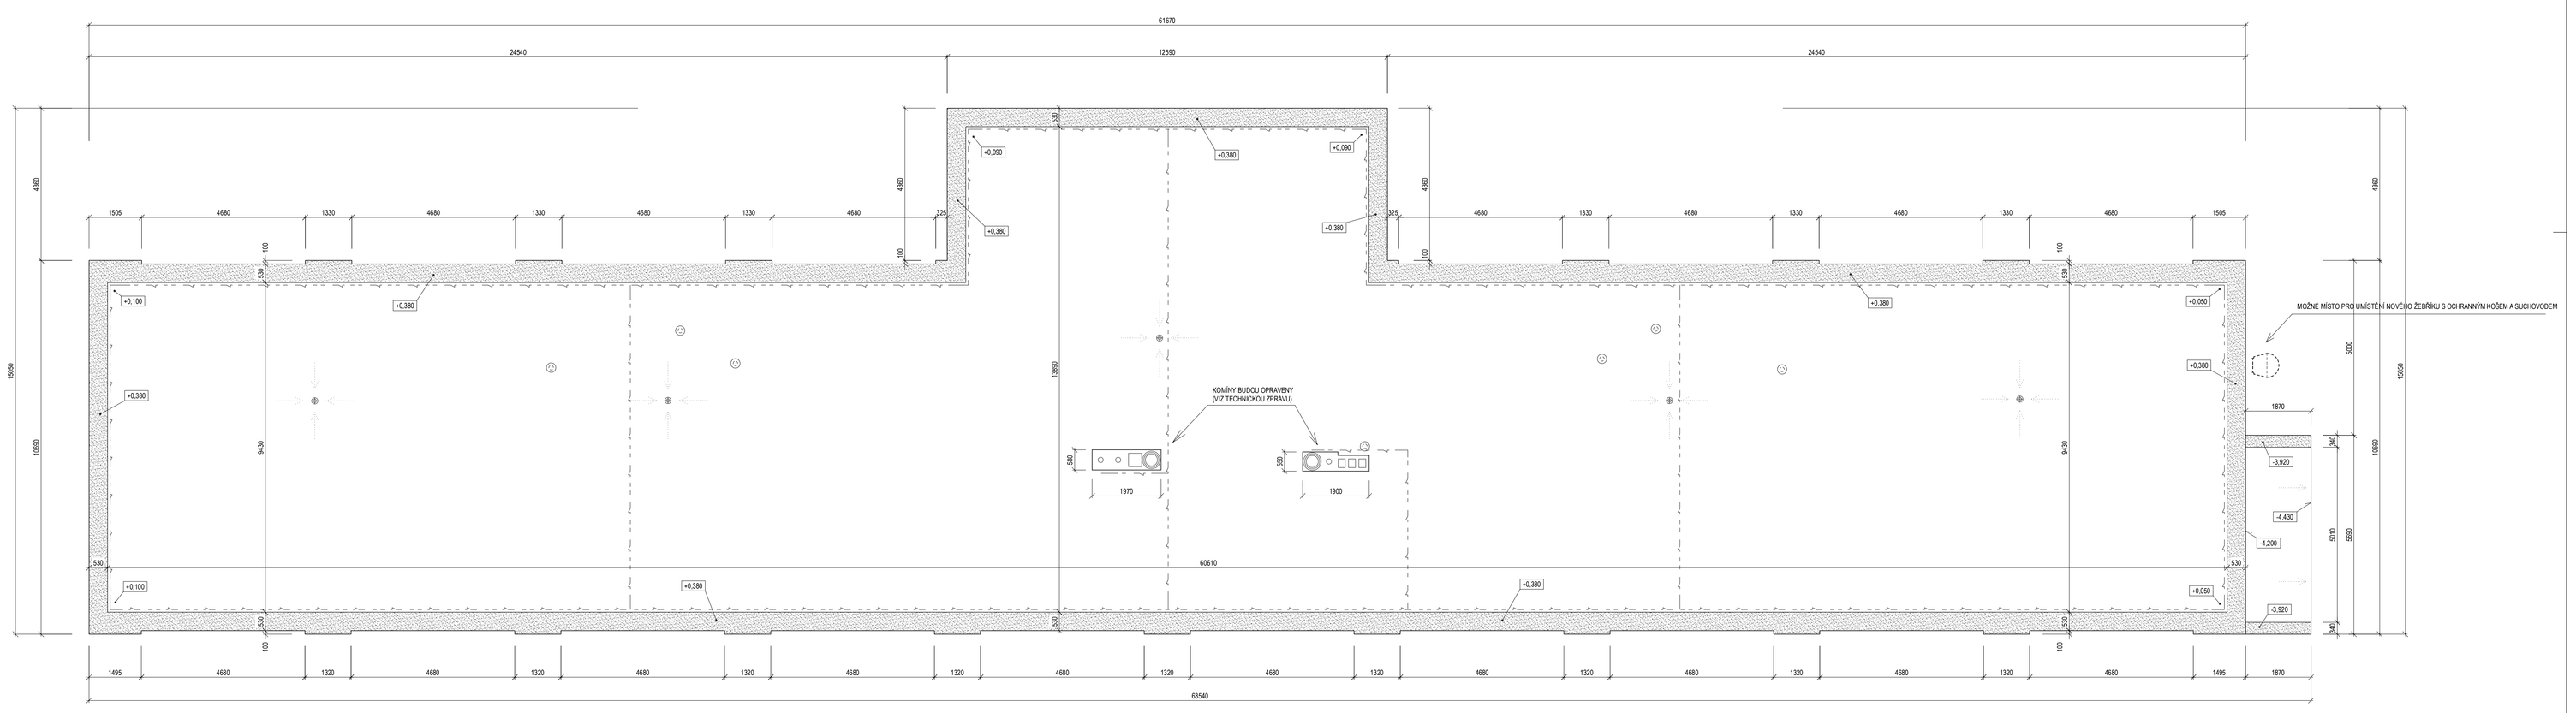

VRSTVY HLAVNÍ PLOCHY STŘECHY

- SBS MODIFIKOVANÝ ASFALTOVÝ PÁS TL.5mm SE SKLO-POLYESTEROVOU VLOŽKOU A HRUBOZRNNÝM BŘIDLIČNÝM POSYPEM, CELOPLOŠNĚ NATAVENÝ
- KOMPLETIZOVANÝ TEPELNĚ IZOLAČNÍ DÍLEC Z OBJEMOVĚ STABILIZOVANÉHO PĚNOVÉHO POLYSTYRÉNU S NAKAŠÍROVANÝM SBS MODIFIKOVANÝM ASFALTOVÝM PÁSEM, TLOUŠŤKA IZOLANTU MINIMÁLNĚ 200mm, SOUČINITEL TEPELNÉ VODIVOSTI IZOLANTU MAXIMÁLNĚ 0,038 W/mK, KOTVENÍ DÍLCE MECHANICKY KOTEVNÍM ŠROUBEM S ROZNÁŠECÍ HLAVOU A S TELESKOPEM DLE ZÁSAD UVEDENÝCH V TECHNICKÉ ZPRÁVĚ
- MODIFIKOVANÝ ASFALTOVÝ PÁS S HLINÍKOVOU VLOŽKOU (PAROTĚSNÁ VRSTVA)
- PENATRACE ASFALTOVOU EMULZÍ
- STÁVAJÍCÍ STŘEŠNÍ VRSTVY S PŮVODNÍ CEMENTOVOU MAZANINOU, S OČIŠTĚNÝM POVRCHEM, V PŘÍPADĚ POTŘEBY VYSPRAVENÝM CEMENTOVOU MALTOU

VRSTVY NA HORNÍ PLOŠE STŘEŠNÍ ATIKY

- OPLECHOVÁNÍ ATIKY Z TiZn PLECHU
- PODKLADNÍ PRŮBĚŽNÁ PŘÍPONAVA Z FeZn PLECHU
- SBS MODIFIKOVANÝ ASFALTOVÝ PÁS TL.5mm SE SKLO-POLYESTEROVOU VLOŽKOU A HRUBOZRNNÝM BŘIDLIČNÝM POSYPEM
- PŘÍŘEZ SBS MODIFIKOVANÉHO ASFALTOVÉHO PÁSU TL.4mm S VLOŽKOU ZE SKLENĚNÉ TKANINY A SEPARAČNÍM POSYPEM
- PŘÍŘEZ OXIDOVANÉHO ASFALTOVÉHO PÁSU
- OSB DESKA TL. 18mm KOTVENÁ ŠROUBY DO ATIKOVÉ NADEZDÍVKY
- PĚNOVÝ POLYSTYREN OBJEMOVĚ STABILIZOVANÝ, SAMOZHÁŠIVÝ VE SPÁDU 6% MINIMÁLNÍ TL.60mm
- NADEZDĚNÍ ATIKY V PRŮMĚRNÉ TLOUŠŤCE 250MM (TLOUŠŤKU VOLIT TAK, ABY VNITŘNÍ HRANA ATIKY BYLA VŽDY MINIMÁLNĚ 150mm NAD POSLEDNÍM STŘEŠNÍM PÁSEM)
- PŮVODNÍ ATIKOVÉ ZDIVO, OČIŠTĚNÉ A PODLE POTŘEBY VYSPRAVENÉ CEMENTOVOU MALTOU

LEGENDA ZNAČEK:

- PLASTOVÝ VĚTRACÍ NÁSTAVEC PRO KANALIZACI Ø125mm S OCHRANNOU STŘÍŠKOU, CELKOVÁ DÉLKA cca 700mm
- KOMPLETNÍ PLASTOVÝ STŘEŠNÍ VTOK Ø100mm S OCHRANNOU MŘÍŽKOU VE TVARU KOPULE
- TRASA HROMOSVODU

POZNÁMKA:

VÝŠKOVÉ SOUŘADNICE JSOU URČENY LOKÁLNĚ BEZ VZTAHU K PODLAZE 1.NP.
HODNOTA ±0,000 ODPOVÍDÁ PŮVODNÍ VÝŠCE ATIKY STŘECHY 01.

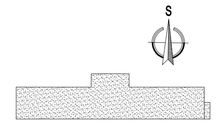

Stupeň:	Projektová dokumentace pro stavební řízení
Zodpovědný projektant:	Ing. Pavel Štětka
Vypracoval:	Ing. Pavel Štětka
Město: Dačice III	Kraj: Ústecký
Stavebník: Statutární město Dačice, Mírové nám. 117/5/5, Dačice IV, 40538	
Akce: **MŠ Dačice III. Rakovnická 306/17 zateplení obvodového pláště, výměna výplní otvorů**	Zakázkové číslo: 14-09-585
	Datum: září 2014
Příloha: **Střechy - nový stav** pohled na střechy 01 a 02	Formát: 10 x A4
	Měřítko: 1 : 75
Archivní číslo: 14-09-585 / D.1.1.07.	Označení přílohy: **D.1.1.07.**

Ateps
Ing. Pavel Štětka
projektování staveb, inženýrská činnost
Brandrova 328/12, Ústí nad Labem, 40011
telefon: 603 838 463 ič: 62755366