



MŘÍŽ Z4 (okno velikosti 900/900 mm) - 5x

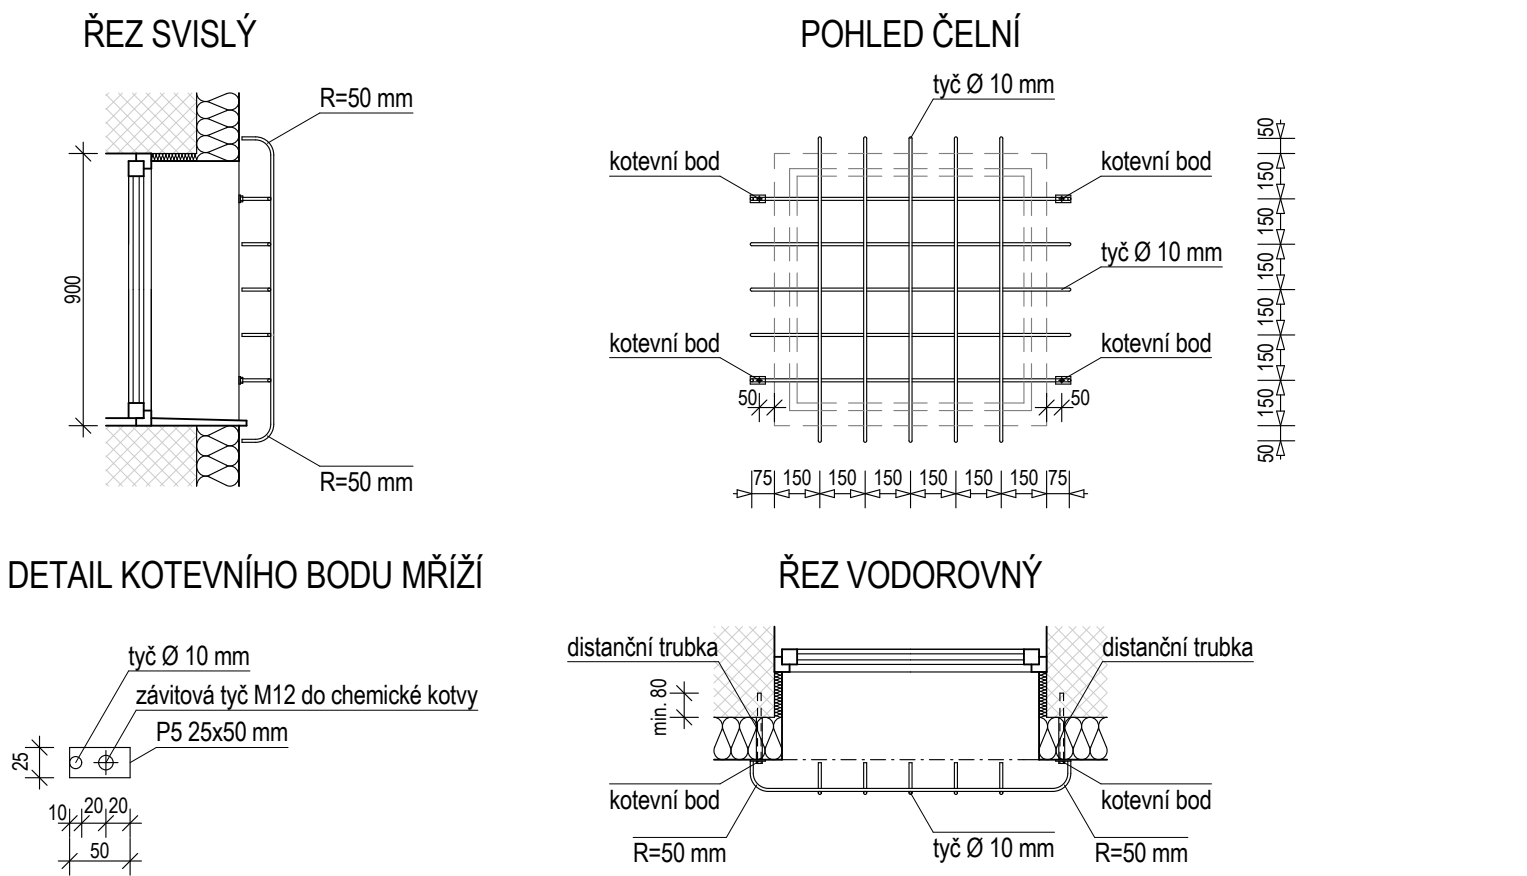

MŘÍŽ Z5 (okno velikosti 2 000/900 mm) - 1x

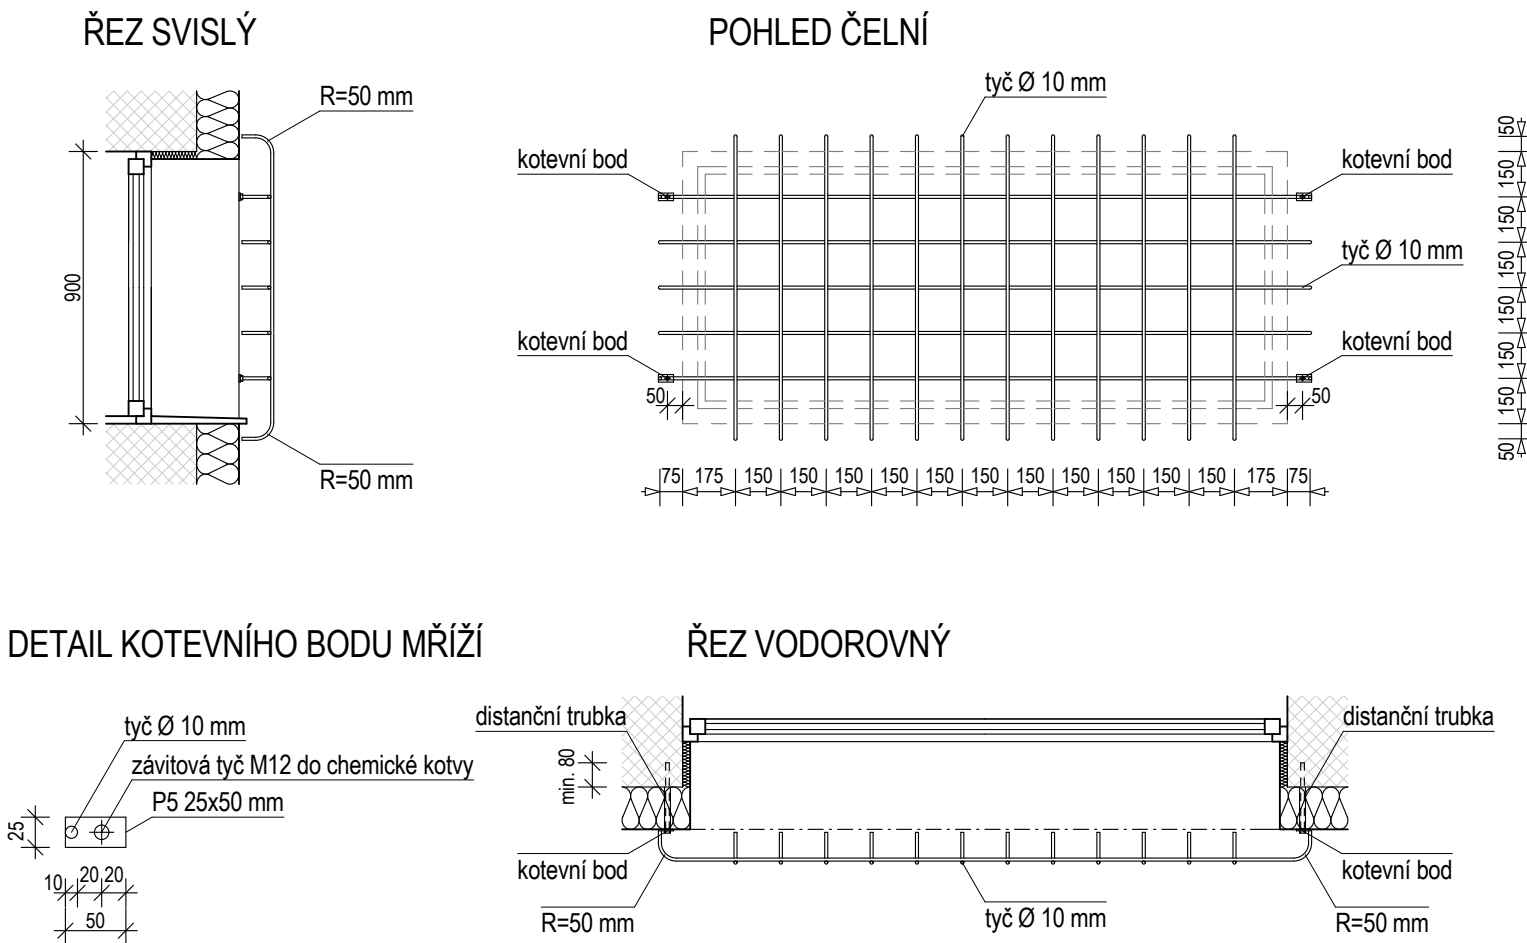


POZNÁMKA

 všechny mříže budou opatřeny ochrannou vrstvou - pozinkováním

Ozn.	Profil/prvek	Směr	Délka [m]	Počet [ks]	Hmotnost [kg/m²]	Celkem [kg]	Počet výrobků	Hmotnost celkem [kg]	
Z4	tyč kruhová Ø 10 mm	↑	1,15	5	0,617	3,55	5	17,75	36,25
	tyč kruhová Ø 10 mm	↔	1,20	5	0,617	3,70		18,50	
Z5	tyč kruhová Ø 10 mm	↑	1,15	12	0,617	8,52	1	8,52	15,62
	tyč kruhová Ø 10 mm	↔	2,30	5	0,617	7,10		7,10	
Z6	tyč kruhová Ø 10 mm	↑	1,15	7	0,617	4,97	5	24,85	48,00
	tyč kruhová Ø 10 mm	↔	1,50	5	0,617	4,63		23,15	
Z7	tyč kruhová Ø 10 mm	↑	1,15	3	0,617	2,13	1	2,13	4,91
	tyč kruhová Ø 10 mm	↔	0,90	5	0,617	2,78		2,78	
	závitová tyč Ø 12 mm	---	0,25	48	0,725	8,70	---	8,70	
	Profil/prvek	Rozměry [m]		Počet [ks]	Hmotnost [kg/m²]	Celkem [kg]	Hmotnost celkem [kg]		
	kotvicí plech P5	0,025 x 0,050		48	39,25	2,36	2,36		
Hmotnost celkem - všechny prvky [kg]								115,84	

MŘÍŽ Z6 (okno velikosti 1 200/900 mm) - 5x

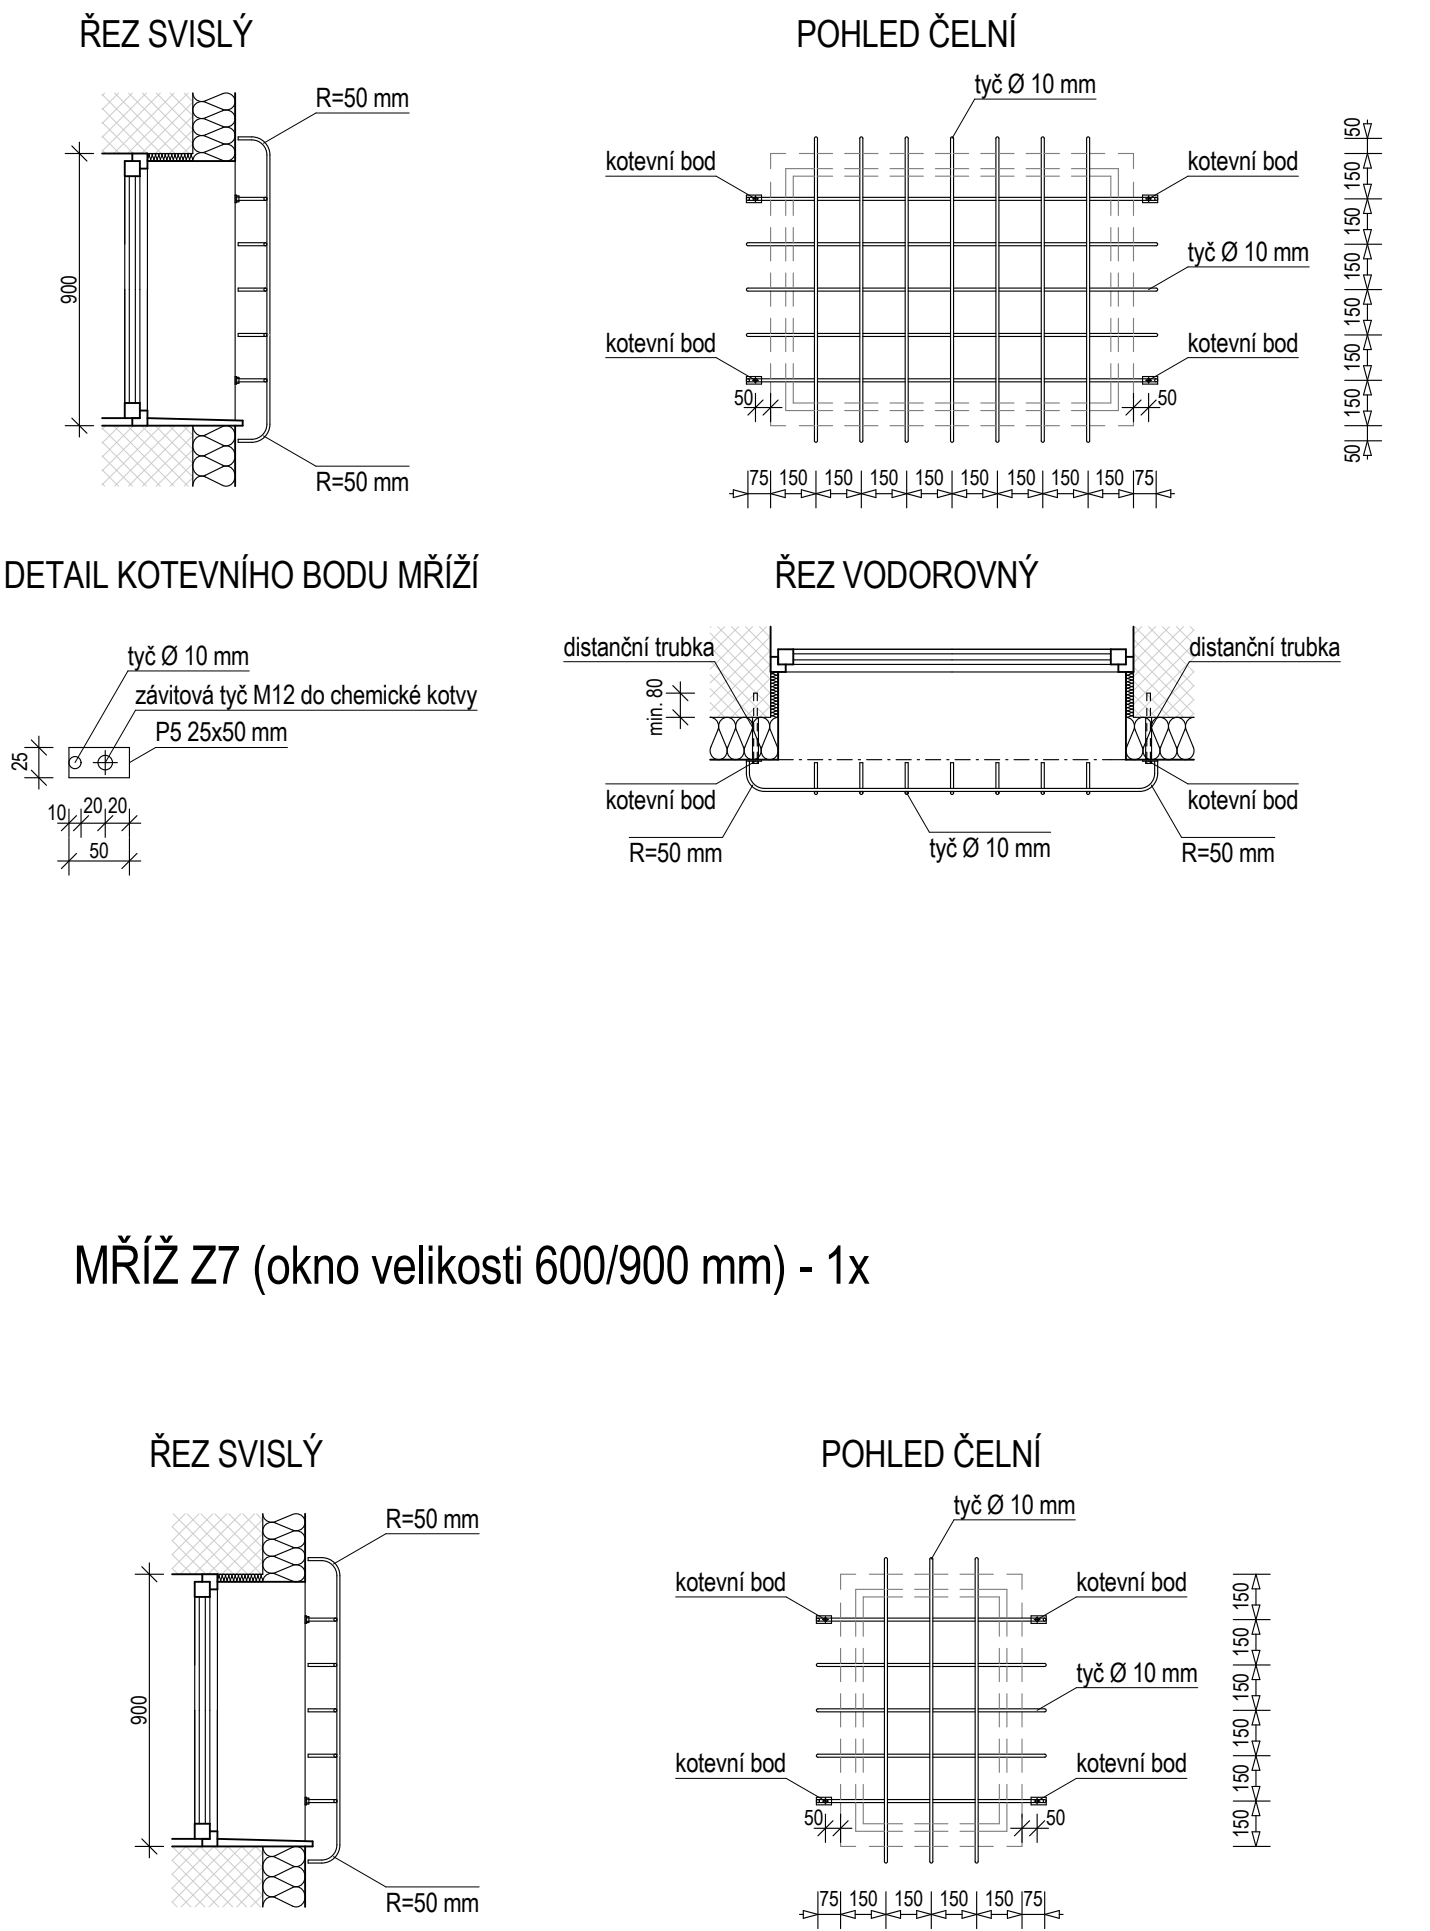

</