





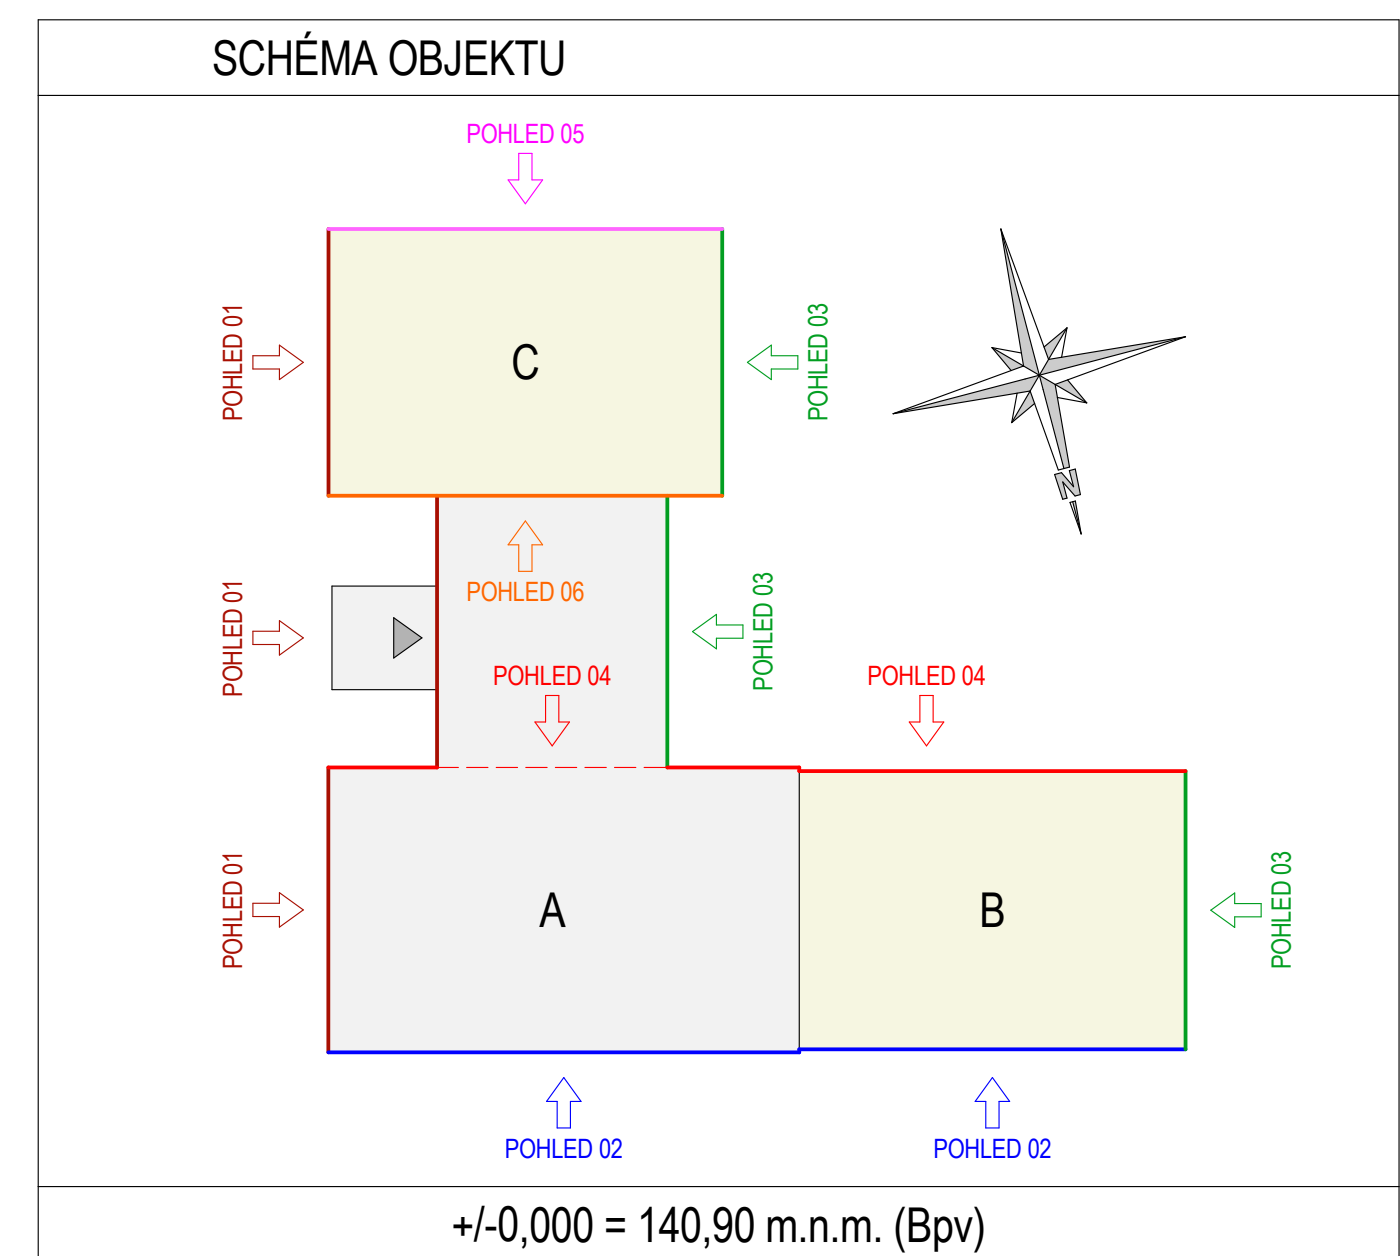



LEGENDA	
	rastr kazet, sklados S04, tl. izolace 200 mm, viz. D.1.1.02. - Skladby konstrukcí
	nové konstrukce
	odstraňované konstrukce
	upravený terén
	detaily systémového opláštění (číselná řada)

POZNÁMKA	
	- rastr kazet zakreslen v osoých modulech - spára mezi kazetami navržena šířky 20 mm



 <h1>PROJEKTOVÁ KANCELÁŘ PS</h1>	
PROJEKTOVÁ KANCELÁŘ PS, Bří Čapků 550, 362 21 Nejdek Ing. Irena Pichlová - Oto Szakos	
OTTO SZAKOS - projektová kancelář Nové Hány 362 24 - Tel. 355 361 341 / 355 403 842, e-mail otczakos@seznam.cz Ing. IRENA PICHLOVÁ, Smolnáckova 467, 362 21 Nejdek - Tel. 353 818 892, 775 257 580, e-mail pichlova.irena@seznam.cz	
Základní program:	Posed:
Oto Szakos	
Kresl:	
Oto Szakos	

Kaz:	Ústěcký	Otec:	Děčín	Supra:	10x A4
Dávková:	Státní město Děčín, č.j. 0026/1238 Mírové nám. 11756, 405 38, Děčín IV.				Velikost:
Celo zakázky:	PS.18.2016	Datum:	06.2017		175
Alco:	Zateplení budovy ŠJ Sládkova - Děčín	Shpet:			Architekt
Čast:		DPS			
Výkres:	D.1.2.05 - POHLEDY 01 - KLADECKÉ SCHÉMA KAZET				