POHLED 01

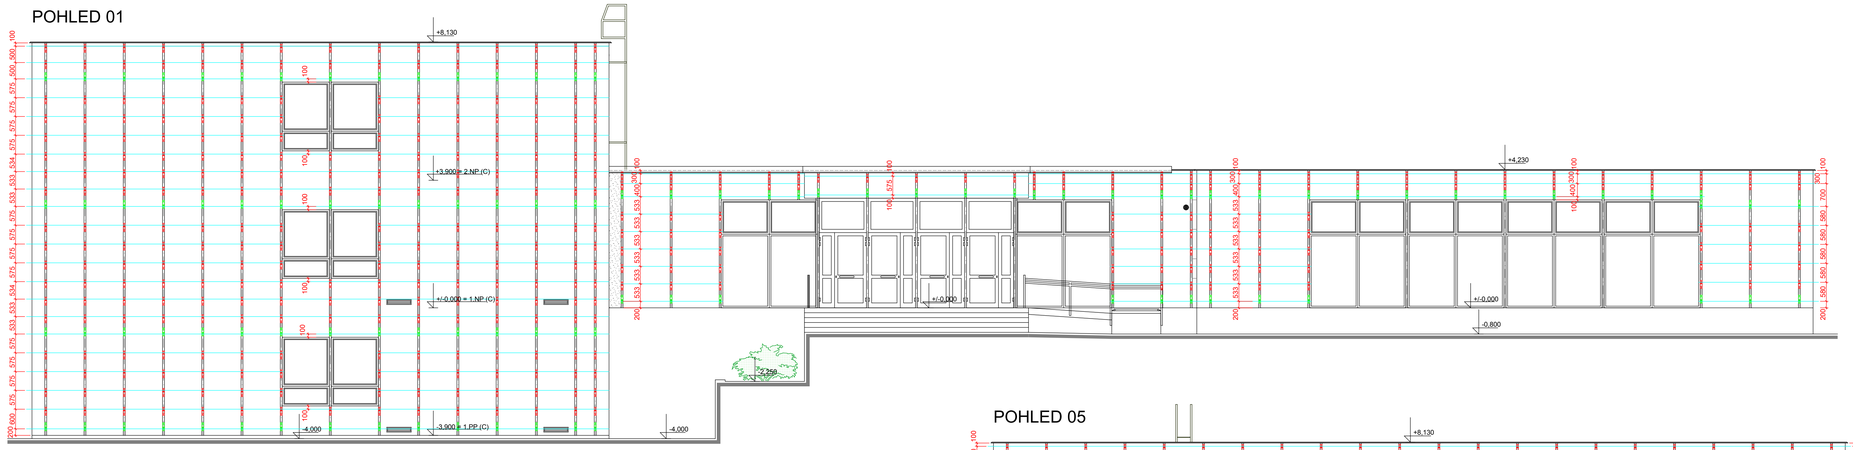

POHLED 05

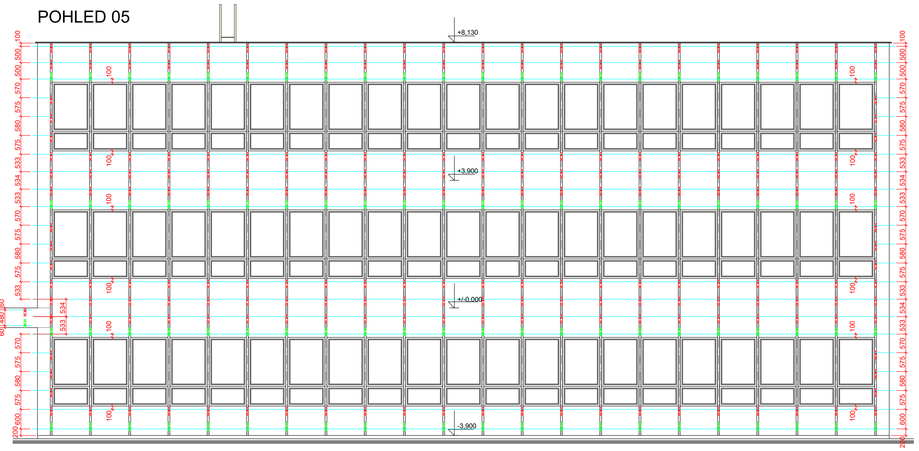

POHLED 02

Tato část roštu řešena v pohledu 06

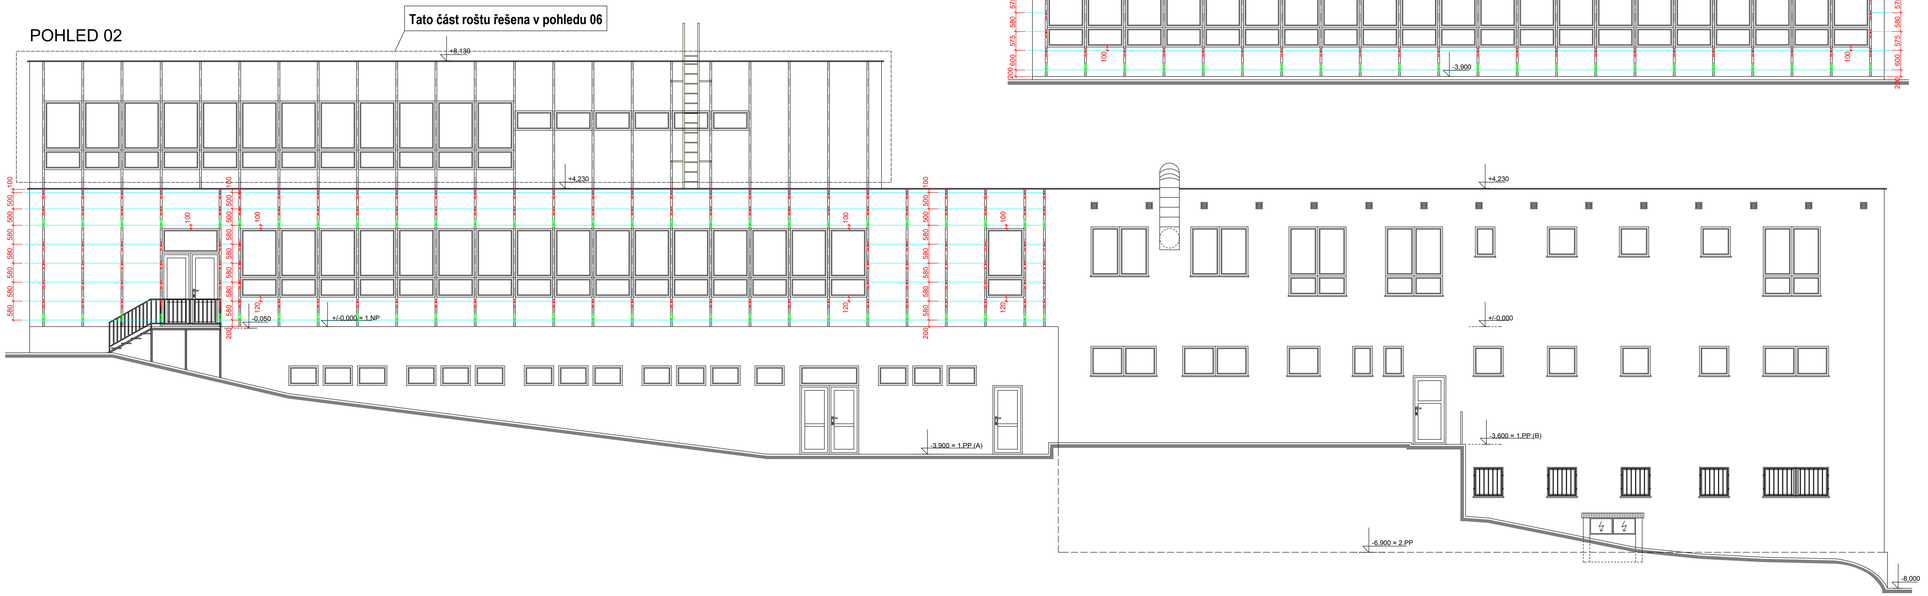

POZNÁMKA

POZOR - kótování konzol viz obrázky níže!!!

UPOZORNĚNÍ - nutno dbát na maximální svislost a rovinnost nosného roštu!
- Kóty brány od stávajících dokončených konstrukcí - zdivo, rámy otvorových výplní, ETICS atd.
- Svislé umístění konzol je na stávající profily LOP.
- Z-profily jsou navrženy tak, aby je bylo možné v rohové stykové části sesadit a společně prošroubovat.

1.vrstva nosného roštu je zakreslena do stávajících pohledů v návaznosti na stávající opláštění objektu

LEGENDA

- nosná konzola A100
- nosná konzola A100 otočená o 180°
- nosný profil Z50 RAL/FeZn
- obvodové konstrukce

SCHÉMA OBJEKTU

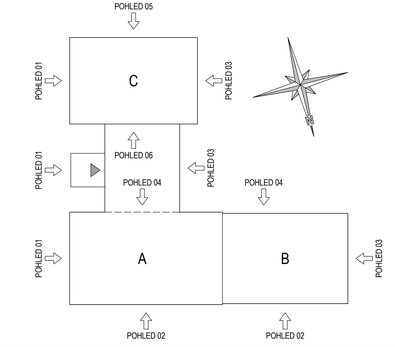

+/-0,000 = 140,90 m.n.m. (Bpv)

PROJEKTOVÁ KANCELÁŘ PS

PROJEKTOVÁ KANCELÁŘ PS , Bří Čapků 550 , 362 21 Nejdek
Ing. Irena Pichlová - Oto Szakos
OTO SZAKOS - projektová kancelář, Nová Hamry 392, 362 24 - Tel. 353 396 341, 602 403 842, e-mail: otoszakos@seznam.cz
Ing. IRENA PICHLOVÁ, Smetanova 467, 362 21 Nejdek, - Tel. 353 618 892, 775 252 580, e-mail: pichlova.irena@seznam.cz

Zodpovědný projektant: Oto Szakos	Podpis:
Kreslil: Oto Szakos	

Kraj: Ústecký	Okres: Děčín	Soupravа:	Format: 10x A4
Objednatel: Statutární město Děčín, IČ: 00261238, Mírové nám. 1175/5, 405 38, Děčín IV.			Měřítko: 1:75
Číslo zakázky: PS.18.2016	Datum: 06.2017		Autorizace:
Akce: **Zateplení budovy ŠJ Sládkova - Děčín**		Stupeň: DPS	
Část: D.1.2. - STAVEBNĚ - KONSTRUKČNÍ ŘEŠENÍ			
Výkres: D.1.2.01. - NOSNÝ ROŠT - 1.VRSTVA - 1.ČÁST			