

Statutární město Děčín


Magistrát města Děčín, Mírové nám. 1175/5, 405 38 Děčín IV

VÝMĚNA STŘEŠNÍHO PLÁŠTĚ ZIMNÍHO STADIONU DĚČÍN

Oblouková 638/21, Děčín I


OCHRANNÝ SYSTÉM PROTI PÁDU OSOB

SKUTEČNÉ
PROVEDENÍ

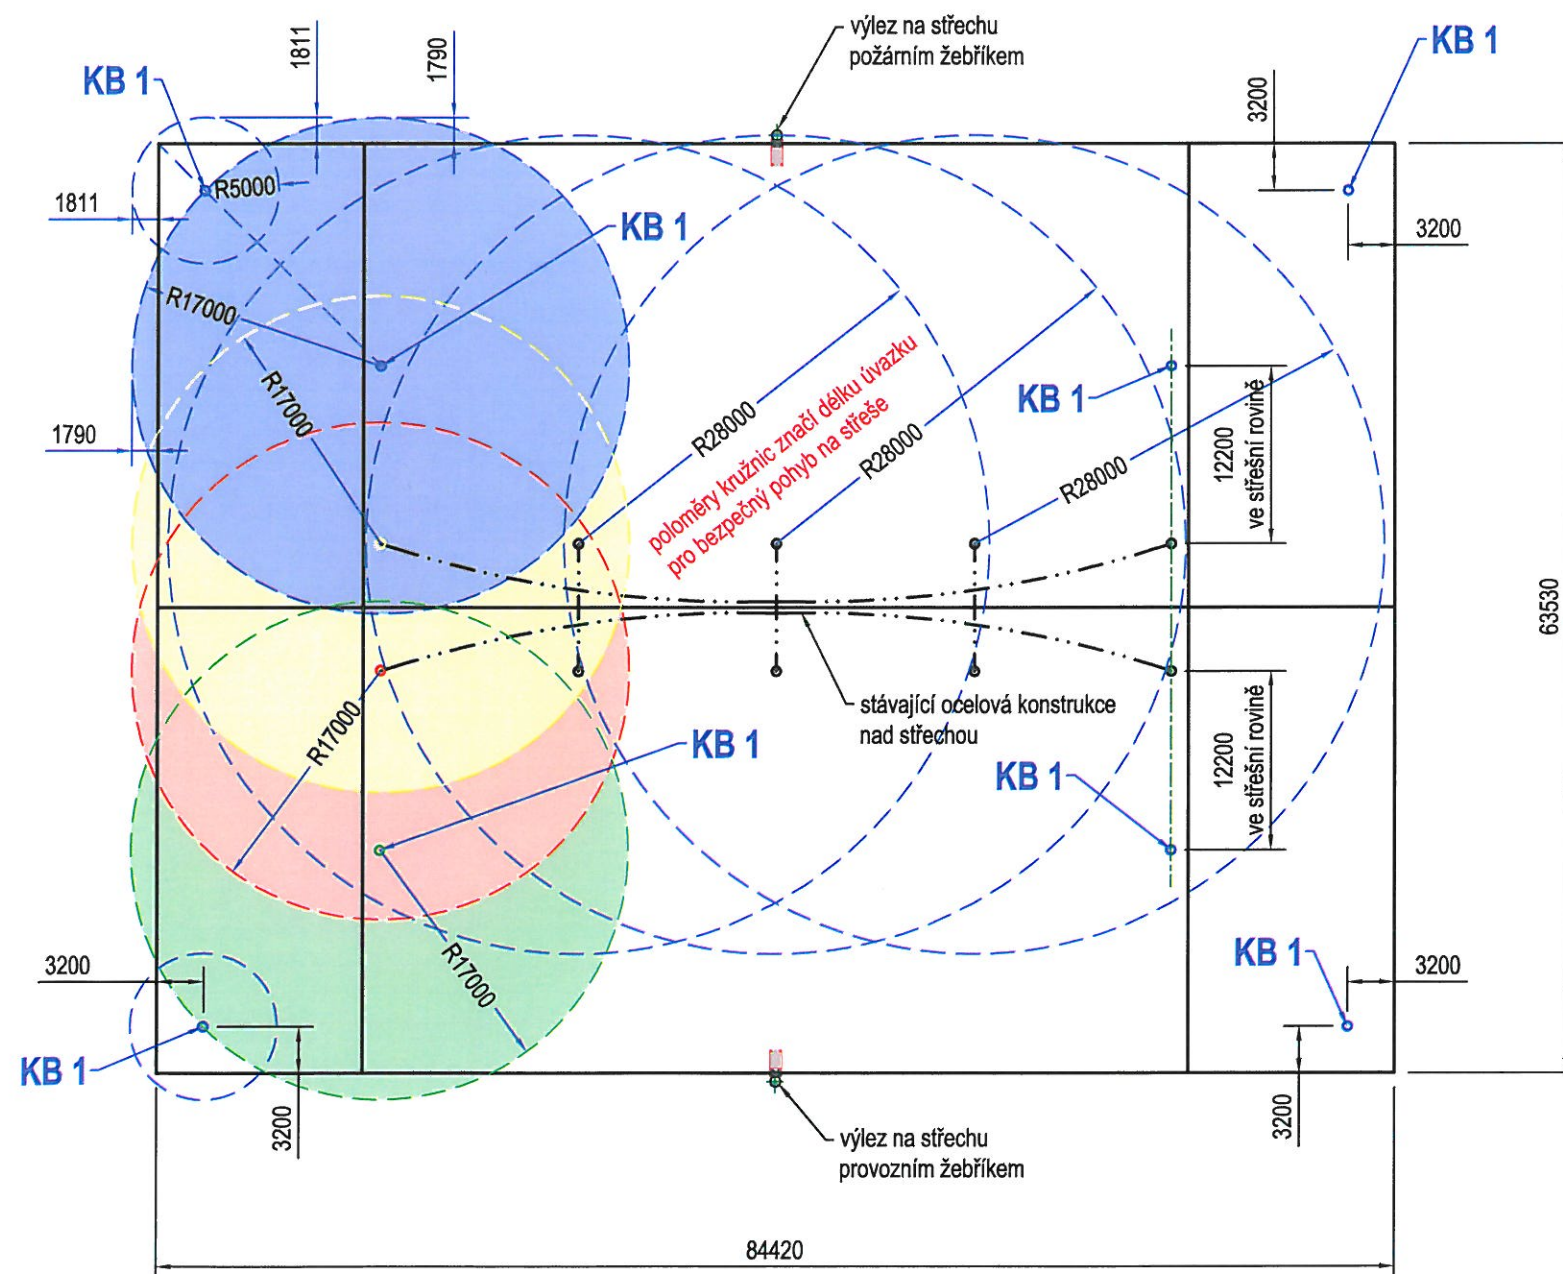

V nejvyšší možné míře bude pro jistění osob využita stávající nosná ocelová konstrukce střechy. Její některé nosné prvky (oblouky a táhla) vystupují nad střechu objektu. Pro bezpečný pohyb osob při rozích objektu bude k nosné konstrukci střechy (trapézovému plechu) připevněno celkem 8 kotvicích bodů.

KB 1 - kotvicí bod ochranného systému proti pádu osob
(např. TOPSAFE TSL-400-T10)

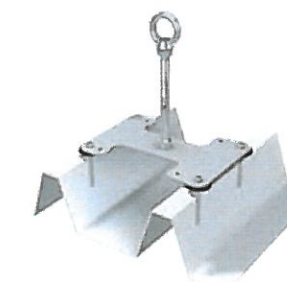

KÓTOVÁNO V MILIMETRECH

VEDOUcí PROJEKTU :
ING. KHOL
KRAJ : ÚSTECKÝ

VYPRACOVAL :
ING. CHOCHOLOVÁ
OBEC : Děčín

INVESTOR : Statutární město Děčín - magistrát, Mírové nám. 1175/5

Výměna střešního pláště
zimního stadionu Děčín

Oblouková 638/21, Děčín I

NÁZEV AKCE :
Výměna střešního pláště zimního stadionu

NÁZEV VÝKRESU :
Ochranný systém proti pádu osob

ANTA.CT spol. s r.o.
Masarykova 542/18, 460 01 Liberec 1
Tel. : 777 048 800
E-mail : khol@anta-ct.cz
www.anta-ct.cz

IČO : 25430599

FORMÁT :
ÚČEL :
DATUM :
ZMĚNA A :
ZMĚNA B :
ZMĚNA C :
ZMĚNA D :

2xA4
DSP
10.11.2017

<