Statutární město Děčín

Magistrát města Děčín, Mírové nám. 1175/5, 405 38 Děčín IV

VÝMĚNA STŘEŠNÍHO PLÁŠTĚ ZIMNÍHO STADIONU DĚČÍN

Oblouková 638/21, Děčín I

PŮDORYS 2.NP

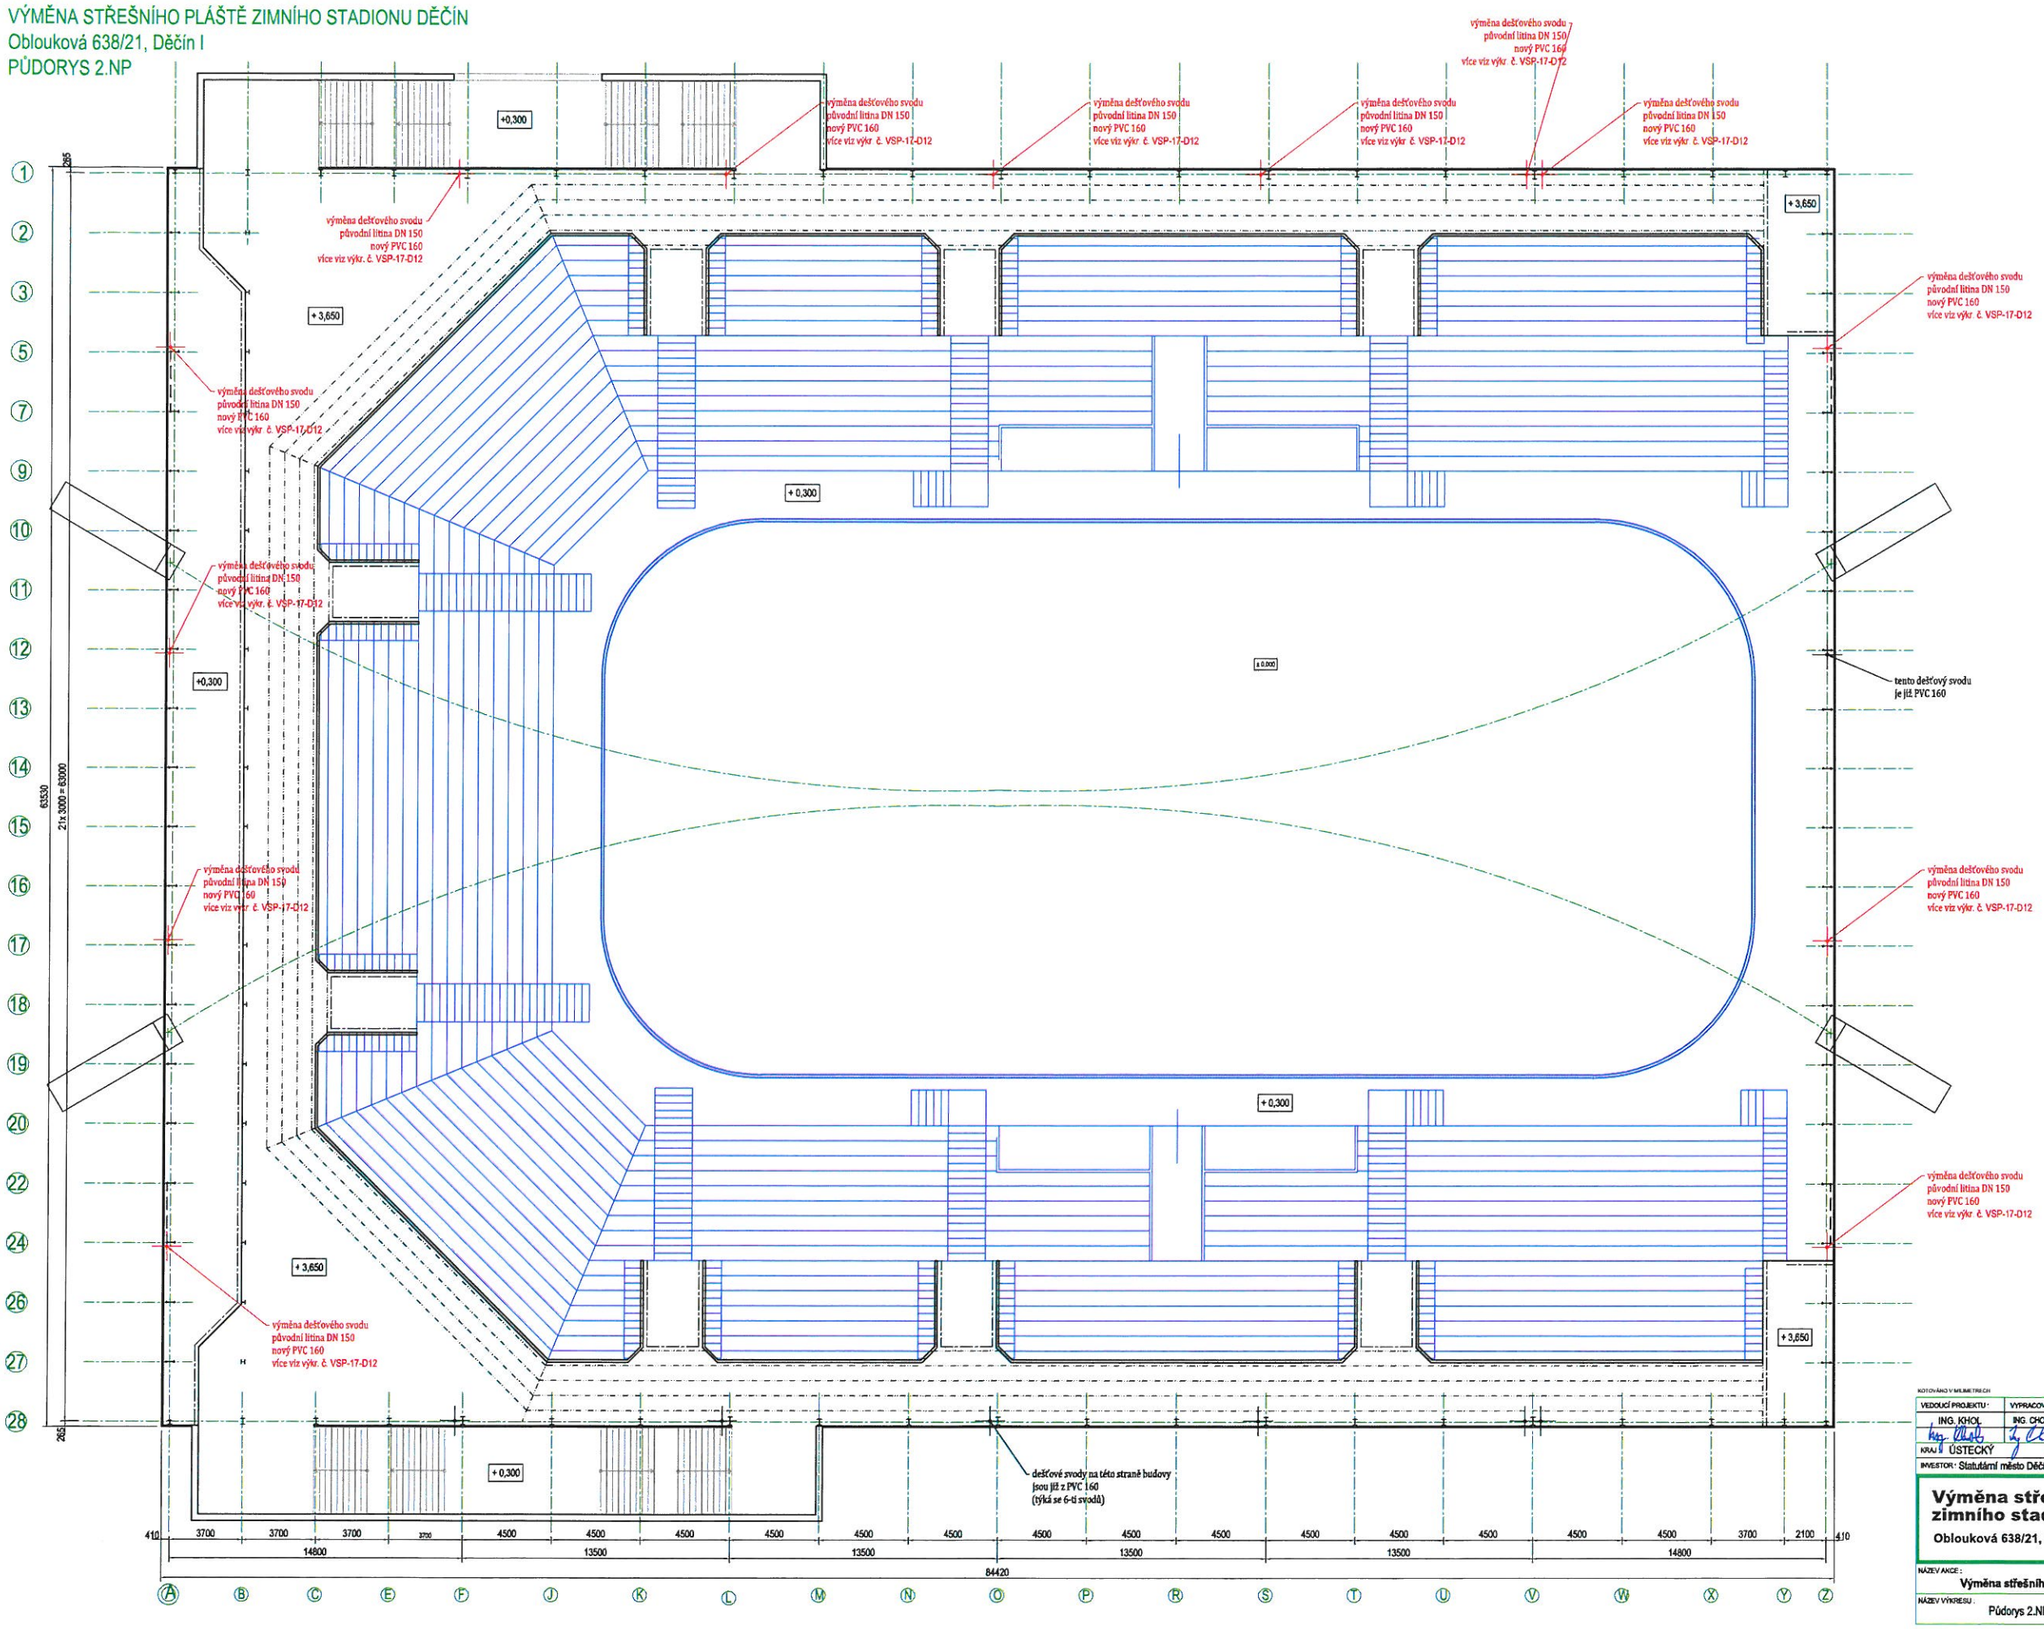

SKUTEČNÉ PROVEDENÍ

VESTAV group s.r.o.
Víta Nejedlého 601, 682 01 Vyškov
IČ: 27675912 DIČ: CZ27675912

KOTOVÁNO V MILIMETRECH

VEDOUCÍ PROJEKTU: ING. KHOL	VYPRACOVAL: ING. CHOCHOLOVÁ		
KRAJ: ÚSTECKÝ	OBEC: Děčín		

INVESTOR: Statutární město Děčín - magistrát, Mírové nám. 1175/5

ANTA.CT spol. s r.o.
Masarykova 542/18, 460 01 Liberec I
Tel.: 777 648 800
E-mail: khol@anta-ct.cz
www.anta-ct.cz
IČO: 25430599

Výměna střešního pláště zimního stadionu Děčín

Oblouková 638/21, Děčín I

FORMÁT:	A4
ÚČEL:	DSP
DATUM:	11/2017
ZMĚNA A: / ZMĚNA B: / ZMĚNA C: / ZMĚNA D:	
MĚŘÍTKO:	1 : 150

NÁZEV AKCE: Výměna střešního pláště zimního stadionu

NÁZEV VÝKRESU: Půdorys 2.NP

ČÍSLO VÝKRESU: VSP-17-D14