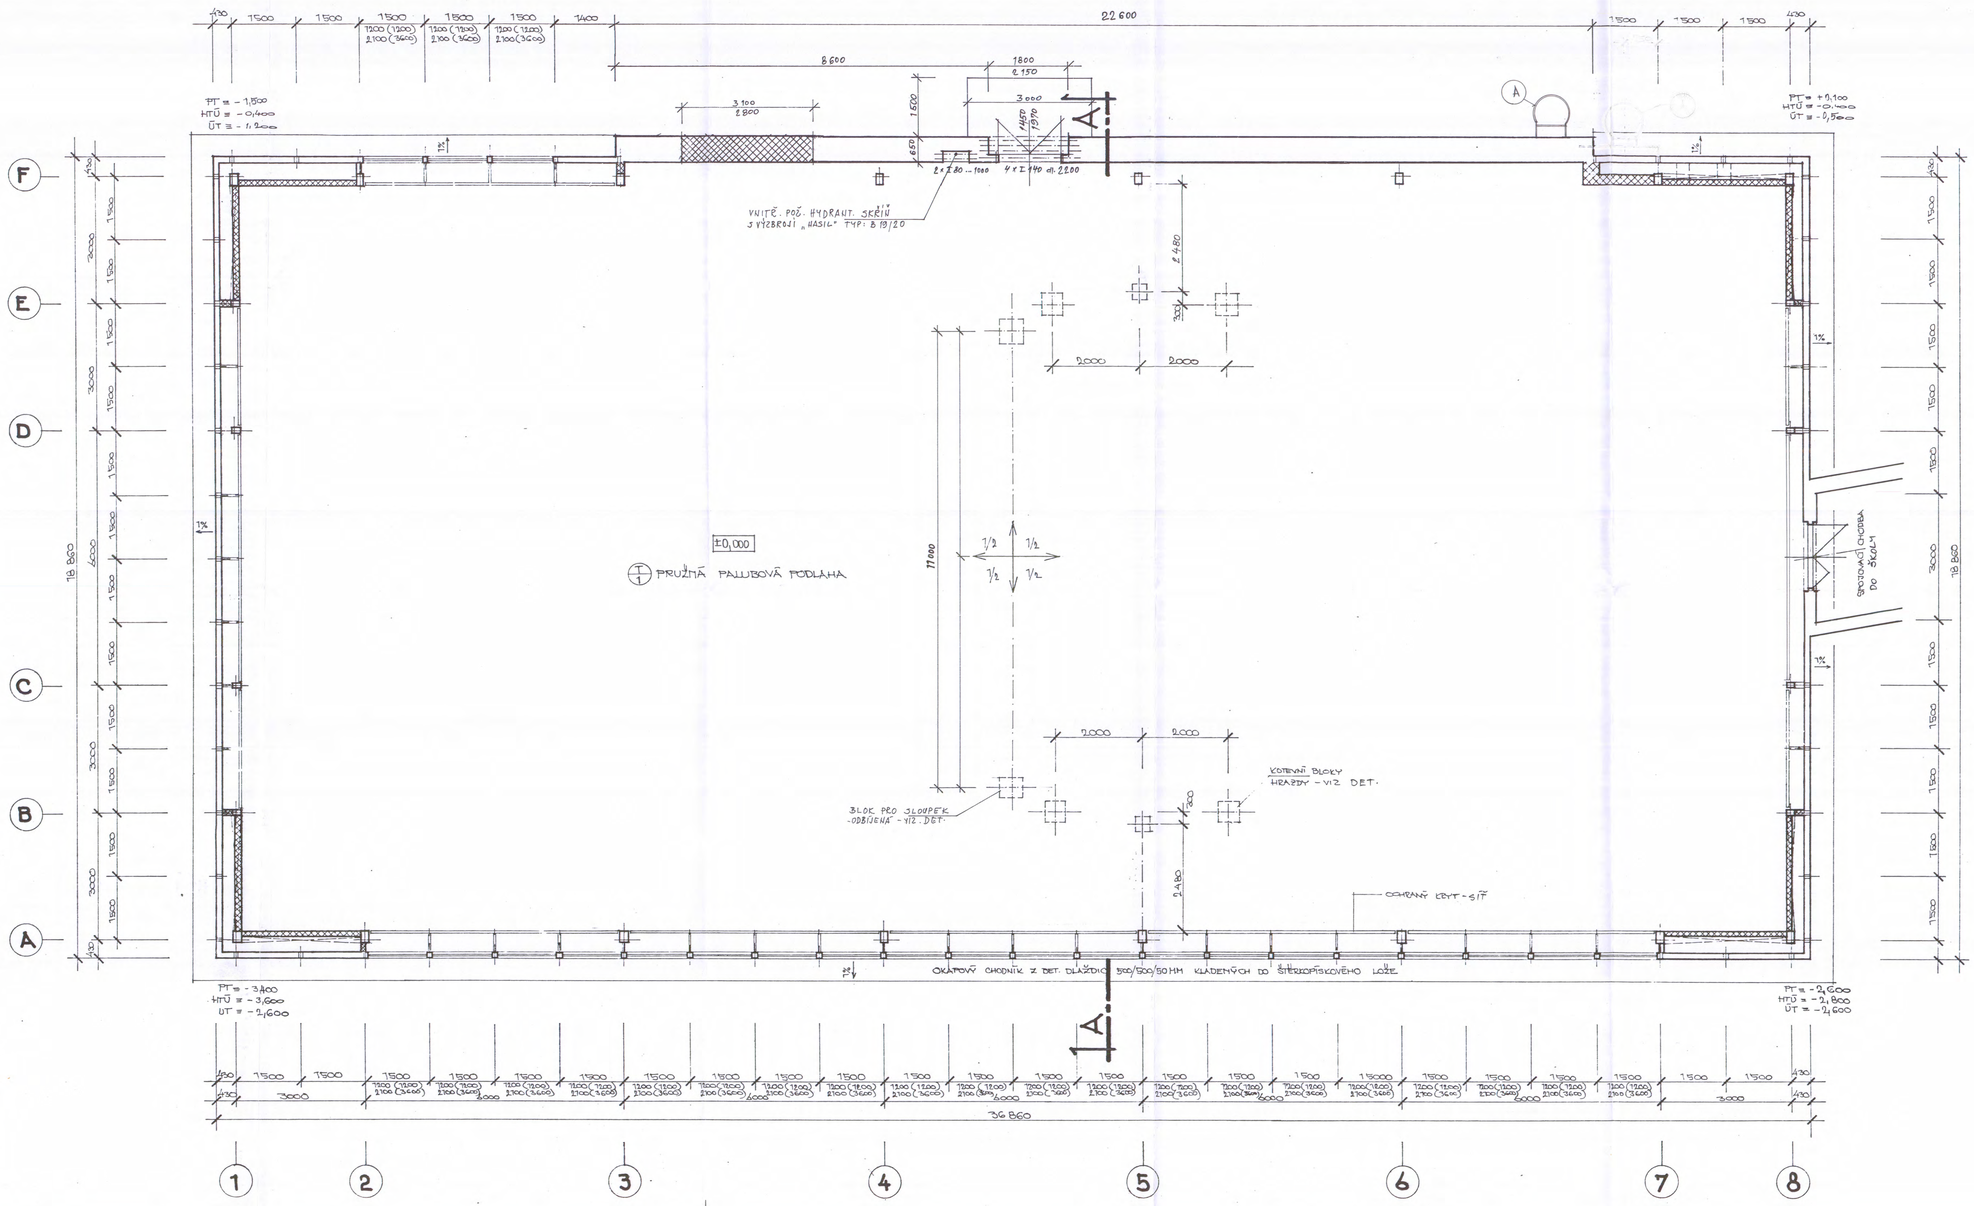

LEGENDA MÍSTNOSTÍ:

MÍSTNOST	PLOCHA m^2	DRUH PODLAHY	UMÍSTĚNÍ OMÍTKOVÁNÍ POVRCHU	POZNÁMKA
TĚLOCVIČNA	680,80	PRUŽNÁ PALUBOVÁ PODLAHA	DOLNÍ ČÁST OMÍTNUTÝCH STĚN VČ. LIŠTY, TO OBVODE SÁLU HLADKOU	DŘEVĚNÁ PODLAHOVÁ DESKA

SKLADBU PODLAHY VIZ VÝKR PODLAH,

POZNÁMKA:

- ZDIVO NA MALTU MVC 25, CIHLY P 100
- STÁV. ZDIVO
- (A) POŽÁRNÍ ŽEBŘÍK - VIZ SAMOSTATNÝ VÝKRES
- VNITŘNÍ VYBAVENÍ TĚLOCVIČNY VIZ SAMOSTATNÝ PROJEKT

S

±0 ≡ 760,60 m n.m.

Dokumentace byla ověřena v kolaudačním řízení

dne: 12-03-1998

č. jednací: ŘÚ/332/97/KOVA/98/01

VEDOUCÍ PROJEKTANT	ZODPOVĚDNÝ PROJEKTANT	VYPRACOVAL	KRESLIL	KONTROLOVAL
Václav Kortus		Kortusová		

PROJEKT Projekty staveb DĚČÍN

OKRES Děčín	OBEC Děčín
INVES. Město Děčín	
AKCE DOSTAVBA TĚLOCVIČNY VOKOLKOVA DĚČÍN	
OBSAH PUDORYS - TĚLOCVIČNA	

FORMÁT	A1 A4
DATUM	1996
STUPEŇ	P
MĚŘÍTKO	1 : 50
ČÍSLO ZAK.	539/96
ARCH. ČÍSLO	539 2