




PŮDORYS M1:100

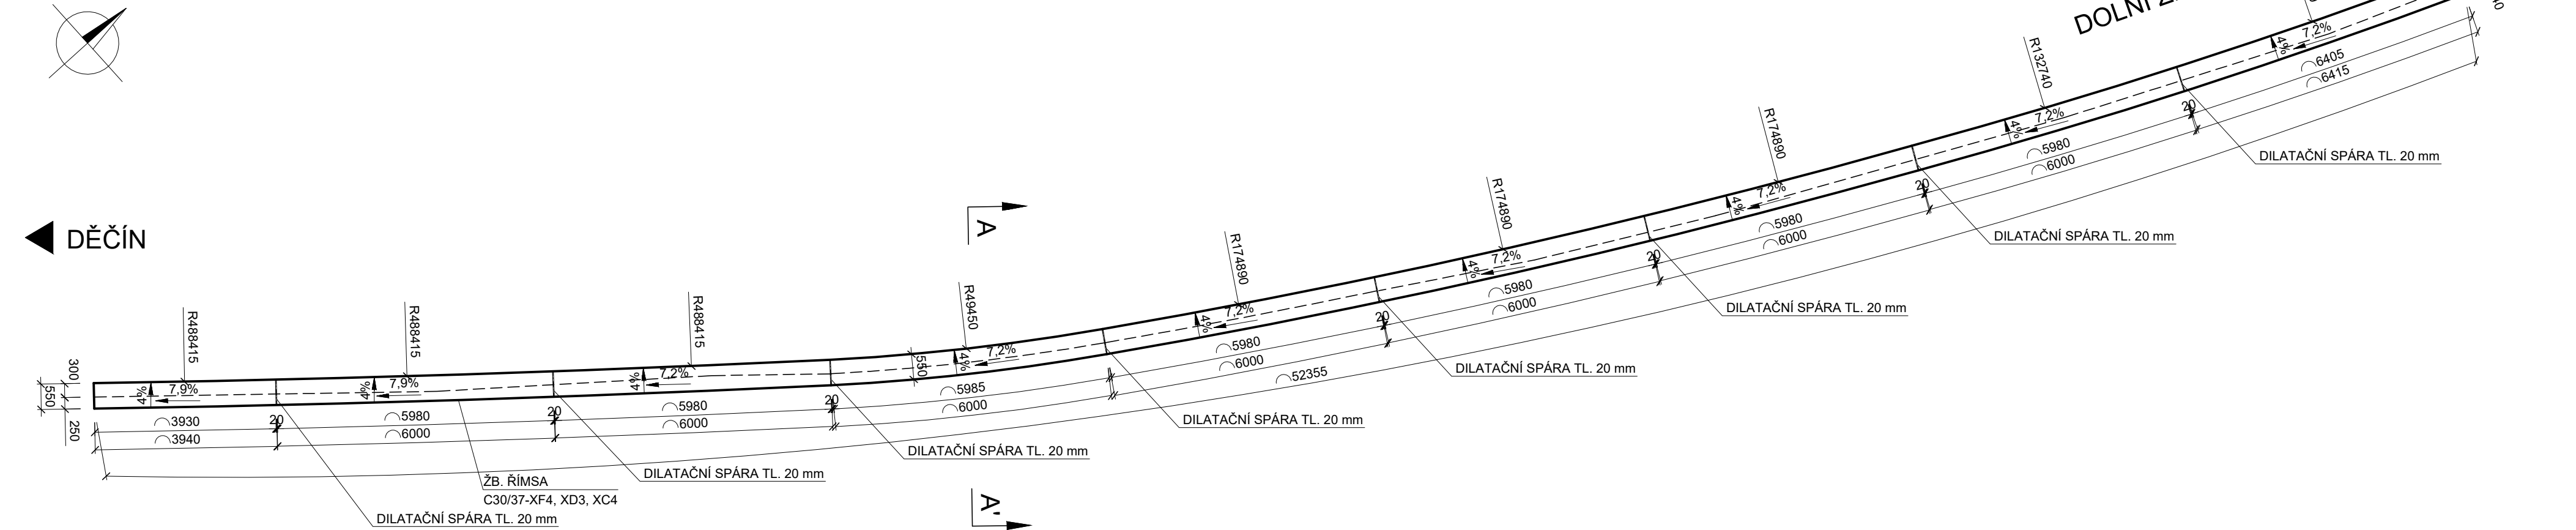


POHLED M1:100

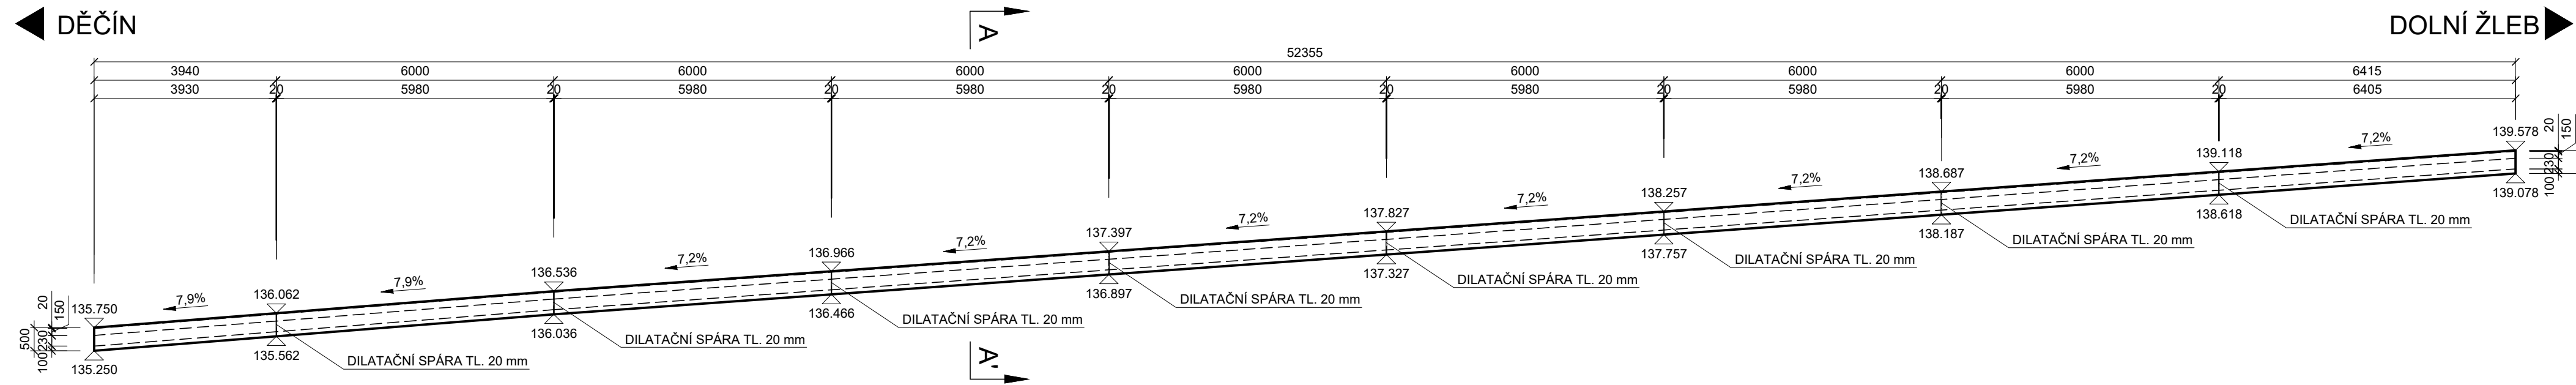

ŘEZ A-A' M1:20

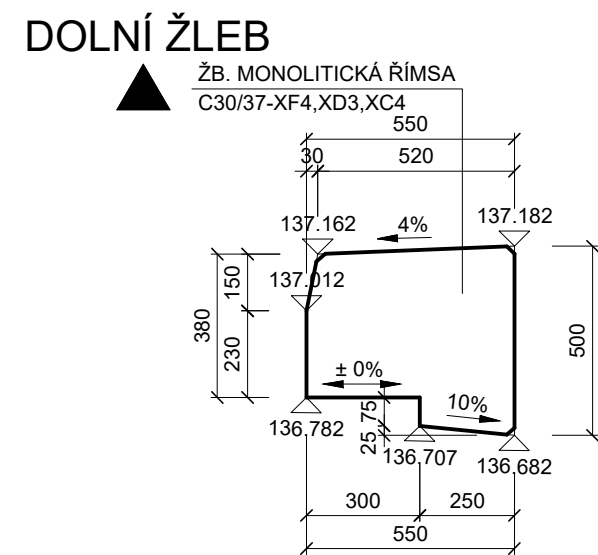


DETAIL - LETOPOČTU VÝSTAVBY 1:5

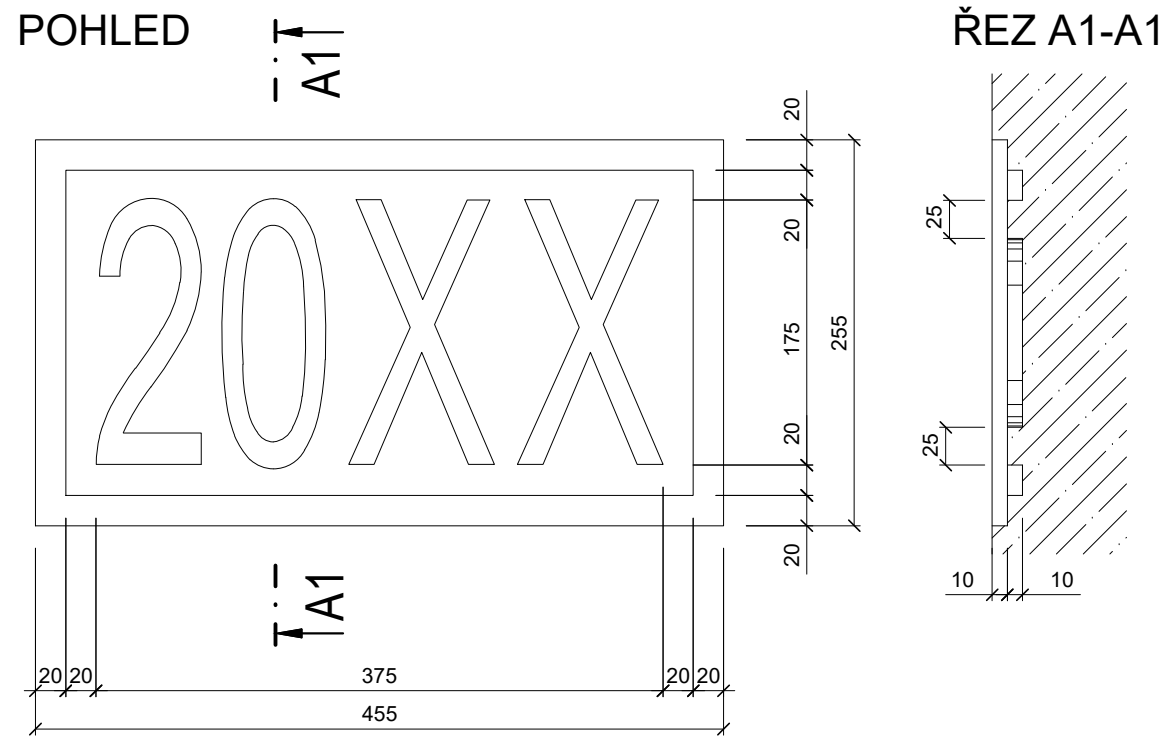

POZNÁMKA : LETOPOČET 20XX - UPRAVIT DLE SKUTEČNÉHO DOKONČENÍ STAVBY

TĚSNĚNÍ DILATAČNÍ SPÁRY ŘÍMSY

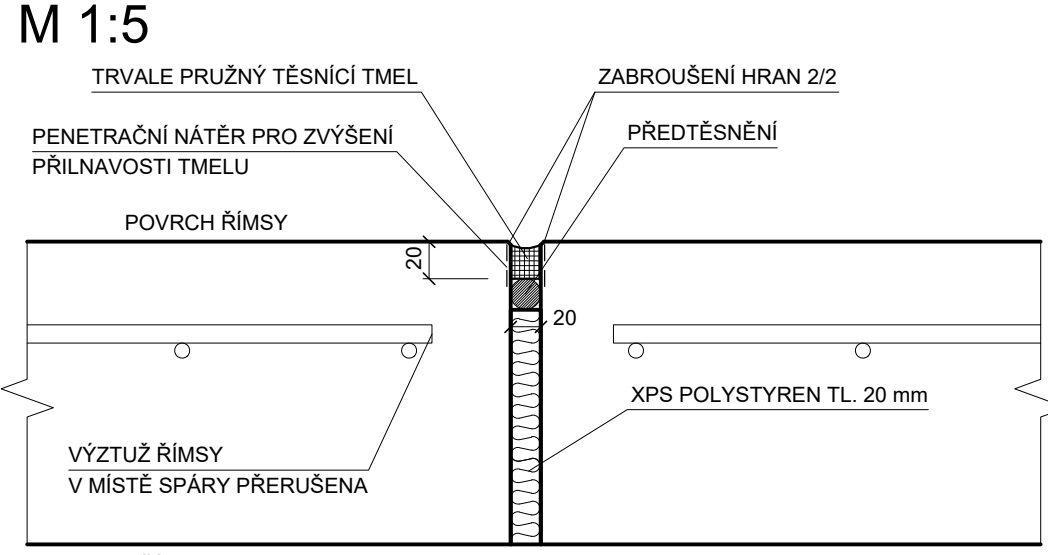

POUŽITÉ MATERIÁLY:

BETONY DLE ČSN EN 206+A1, TKP18
ŘÍMSY C30/37-XF4, XD3, XC4
BETONÁŘSKÁ OCEL DLE ČSN EN 10027-1 B500B


KATEGORIE POVRCHŮ BETONOVÝCH KONSTRUKCÍ (TKP18, 8.8.1)

- POHLEDOVÉ PLOCHY ŘÍMS C2D - CELOPLOŠNÉ VÍCEVRSTVÉ DESKY SE STRUKTUROU DŘEVA ZPEVNĚNÉ POVRCHOVÉ PEČETÍCÍ PRYSKYŘIČNOU VRSTVOU
- NEPOHLEDOVÉ PLOCHY VŠECH KONSTRUKCÍ Aa - NEHOBLOVANÁ PRKNA NA SRAZ C1a - VODOVZDORNÁ PŘEKLIŽKA NEBO OCELOVÉ BEDNĚNÍ

POZNÁMKA :

- VŠECHNY HRANY ZKOSIT 15 x 15 mm.
- ÚPRAVA POHLEDOVÝCH PLOCH BETONU VIZ. TECHNICKÁ ZPRÁVA.

DETAIL OKAPNICE M1:5

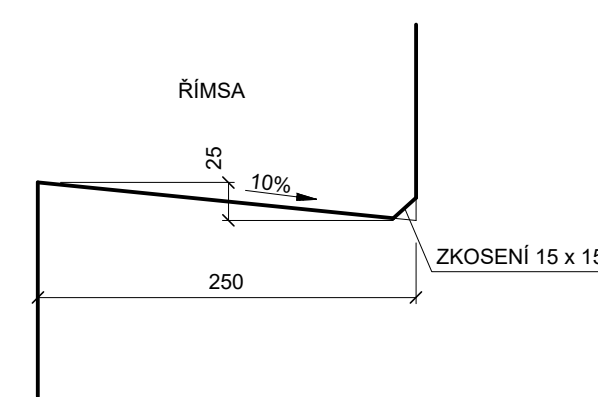

GEOMETRICKÁ PŘESNOST:

(DLE TKP PK kap.1, příl. 9 A TKP PK, kap. 18)

TŘÍDY PŘESNOSTI:

PRO ŘÍMSY 9

TOLERANCE ROVINATOSTI

DLE TAB. 4 V TKP PK, kap. 1, příl. 9

ODCHYLKY SVISLOSTI

DLE TAB. 5 V TKP PK, kap. 1, příl. 9

SOUŘADNICOVÝ SYSTÉM S-JTSK
VÝŠKOVÝ SYSTÉM Bpv

INVESTOR	
STATUTÁRNÍ MĚSTO DĚČÍN	
Mírové nám. 1175/5, 405 38 Děčín IV	

SO 201 OPRAVA HAVÁRIE STÁVAJÍCÍ ZDI

STAVBA			
OPRAVA HAVÁRIE STÁVAJÍCÍ ZDI V UL. ŽLEBSKÁ, DĚČÍN XV- PROSTŘEDNÍ ŽLEB		Božtěšická 216/34, 400 01 Ústí n. L. středisko UL- Božtěšická 216/34, 400 01 Ústí n. L. web- www.sawconsulting.cz e-mail- info@sawconsulting.cz	
VYPRACOVAL	ZODPOVĚDNÝ PROJEKTANT	TECHNICKÁ KONTROLA	INVESTOR
ANDREA MAŠKOVÁ	JAROSLAV ZAVADIL, DIS.	ZLATA BRADÁČOVÁ, DIS.	STATUT. MĚSTO DĚČÍN
DATUM	ZAKÁZKOVÉ ČÍSLO	DATUM	2023-036
04/2023		STUPEŇ	PDPS/RDS
MĚŘITKO	1:5, 1:20, 1:100	ČÁST DOKUM.	Č. PŘÍLOHY
		D.1.2	5