



SPRÁVA ŽELEZNIČNÍ DOPRAVNÍ CESTY

Váš dopis zn.
Ze dne 12. 04. 2019
Naše zn. 13021/2019-SZDC-OŘ UNL-NT
Listů/příloh 1/3

Vyřizuje Milan Kolařík
Telefon +420 972 422 226
Mobil +420 725 813 527
E-mail kolarikm@szdc.cz

S.A.W. CONSULTING s.r.o.
Iveta Sochorová
Božtěšická 216/34
400 01 Ústí nad Labem

Datum 7. května 2019

Věc: Vyjádření k existenci sítí SŽDC, OŘ UNL

Název stavby: *Oprava havárie stávající zdi v ul. Žlebská, Děčín XV*

V prostoru předloženého zájmového území se **nachází** kabelové trasy **ve správě SŽDC, OŘ UNL** (Správa elektrotechniky a energetiky – zájmovém území spravujeme kabelové vedení VN 6kV a NN vč. kabelů DORO a EOv – 4x orientační zákresy přiloženy a Správa sdělovací a zabezpečovací techniky – v zájmovém území spravujeme kabelové trasy v naší správě – orientační zákres přiložen) a **nachází** se zde telekomunikační vedení a zařízení **ve správě ČD - Telematika a.s.** – viz. přiložené Souhrnné stanovisko Č.j. 1201907263 ze dne 29.4.2019.

Upozorňujeme, že v případě provádění jakýchkoliv staveb v ochranném pásmu dráhy, či obvodu dráhy je třeba postupovat dle zákona o drahách č.266/1994 Sb., v platném znění a požádat Drážní úřad o souhlas ke zřízení stavby a SŽDC, OŘ UNL o vydání souhrnného stanoviska za SŽDC, s.o (při zpracování žádosti je nutno postupovat dle odkazu uvedeného na: <http://www.szdc.cz/o-nas/organizacni-jednotky-szdc/or-usti-nad-labem/ochrann-pasmo-drahy.html>).

O vydání souhrnného stanoviska **je nutno SŽDC, OŘ UNL požádat** i v případě, že stavba se **nebude nacházet** v ochranném pásmu dráhy, ale pozemek v právu hospodaření SŽDC **bude pozemkem sousedním**.

Vyjádření k existenci sítí SŽDC, OŘ UNL je platné do **2 let** od data vydání (**upozorňujeme**, že vyjádření ČD-Telematika má platnost pouze do 29.4.2021).


Pro případné další jednání k této věci bychom Vás rádi požádali, aby jste při předkládání případně další žádosti, uváděli „Naší značku“, pro rychlejší orientaci SŽDC-OŘ UNL, k předmětné stavbě.

Upozorňujeme, že toto **vyjádření SŽDC, OŘ UNL** k existenci sítí, **neslouží jako podklad** k vydání územního rozhodnutí, stavebního povolení popř. jiného povolení stavby či provádění opravných prací atd., **pokud by se jednalo o stavbu v obvodu nebo ochranném pásmu dráhy**.

Kolařík Milan
oddělení ochranného pásma dráhy
Oblastní ředitelství Ústí nad Labem
Správa železniční dopravní cesty,
státní organizace
Oblastní ředitelství Ústí nad Labem
Železničářská 1386/31, 400 03 Ústí nad Labem
IČ: 709 94 234, DIČ: CZ 709 94 234
(151)

Přílohy

Příloha 1 – zájmové území
Příloha 2 – stanovisko ČD Telematika, a.s.
Příloha 3 – 5x orientační zákres SŽDC

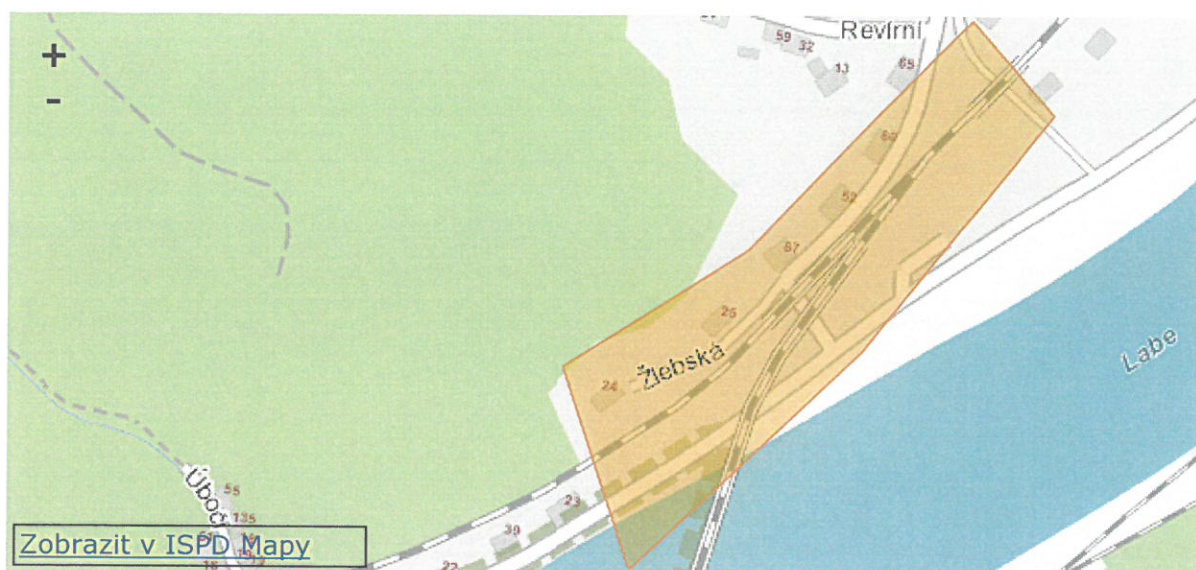

Přílohy

Katastrální území

625302

Prostřední Žleb

Poznámka

k.ú. 13061/2019-SZDC-06 VHL-HT
 Správa železniční dopravní cesty,
 státní organizace 27.05.2019
 Oblastní ředitelství Českých drah
 Železničářská 1395/35, 438 05 Ústí nad Labem
 IČ: 70254234, OIČ: 02700001
 (163)



ČD-TELEMATIKA

SAW Consulting
Iveta Sochorová
Božtěšická 216/34
400 01 Ústí nad Labem

Číslo jednací 1201907263
Datum 29.4.2019
Váš dopis zn. 21312
ze dne 12.04.2019

Vyřizuje Jana Černá
telefon +420 724 644 163
e-mail Jana.Cerna2@cdt.cz

Věc: **Souhrnné stanovisko k existenci komunikačního vedení a zařízení ve správě ČD - Telematika a.s. k předprojektové přípravě, studii.**

Název stavby: **Oprava havárie stávající zdi v ul. Žlebská, Děčín XV**

Při realizaci výše uvedené stavby **DOJDE** ke styku se sítí elektronických komunikací, která je chráněna ochranným pásmem dle §102 zák. č. 127/2005 Sb., o elektronických komunikacích.

Toto vyjádření platí pouze pro dokumentaci ověřenou společností ČD - Telematika a.s. a pro rozsah prací na ní vyznačených.

Vyjádření je platné pouze pro zájmové území vyznačené žadatelem včetně důvodu stanoveného žadatelem.

Vyjádření pozbývá platnosti dne 29.4.2021

Dotčená zařízení:

dálkový optický kabel ČDT Děčín - státní hranice - I.č. 16,17
dálkový optický kabel SŽDC Děčín - státní hranice - I.č. A11,A12
dálkový kabel SŽDC Děčín - státní hranice - I.č. 7B,8B
místní kabely SŽDC žst. Prostřední Žleb - kopie A3

Všeobecné podmínky ochrany:

Toto vyjádření neopravňuje žadatele provádět jakoukoliv činnost nebo ochranu na síti elektronických komunikací. Dotčenou síť elektronických komunikací je žadatel povinen nechat u ČD - Telematika a.s. vytyčit.

Vytyčení sítě elektronických komunikací bude provedeno na základě písemné objednávky zaslané nejméně 14 dnů před požadovaným termínem vytyčení. Na objednávce ve dvojím vyhotovení musí být uvedeno jednáci číslo vyjádření a datum vydání vyjádření. V případě, že žadatelem je právnická osoba, musí být na objednávce uvedeno navíc IČO, DIČ a bankovní spojení objednatele.

Termín, způsob a formu vytyčení je nutné řešit individuálně s kontaktní osobou (kontakty na adrese www.cdt.cz/ vytyčení) po telefonické dohodě, a to nejlépe 7 dnů před požadovaným termínem vytyčení. Je-li vytyčení požadováno do tří dnů od data vaší žádosti na vytyčení, bude do celkové částky za vytyčení připočten expresní příplatek ve výši 30% z celkové částky.

Žadatel nese veškeré náklady na provedení vytyčení, a to včetně případných prací geodetické kanceláře, pokud to

www.cdt.cz

situace vyžaduje.

Po vytyčení je žadatel povinen předložit k odsouhlasení vystavovateli tohoto vyjádření další stupeň dokumentace, ve kterém budou zakresleny sítě elektronických komunikací podle skutečnosti, popsány rozsah a způsob provedení činností a zajištění ochrany dotčené sítě elektronických komunikací. V případě, že projekční či realizační práce související se stavbou budou prováděny na pozemcích dráhy či v jejím ochranném pásmu anebo na síti elektronických komunikací v majetku SŽDC s.o., musí tyto práce provádět organizace, která má příslušné odborné oprávnění k práci na železničním telekomunikačním zařízení udělené SŽDC s.o.

Případné rozpory nebo výjimky z jednotlivých ustanovení řeší SŽDC s.o., Technická ústředna dopravní cesty se sídlem Praha 9 - Libeň, Malletova 10/2363.

Nedodržení těchto podmínek je hrubým porušením právní povinnosti podle zákona 127/2005 Sb., o elektronických komunikacích a zákona 266/1994 Sb., o drahách.

Specifické podmínky SŽDC, s.o. :

Stavební objekty a provozní soubory zpracované do stupně dokumentace pro územní řízení týkající se sítě elektronických komunikací v majetku SŽDC s.o. musí být v dalším stupni projektové dokumentace zpracovány v rozsahu daném vyhláškou č. 146/2008Sb. a upřesněnou směrnicí SŽDC 11/2006.

Činnosti na majetku SŽDC s.o. uvedené již ve stupni dokumentace pro územní řízení musí být v souladu s technickými kvalitativními podmínkami staveb státních drah.

V případě prodeje, pronájmu drážního pozemku, objektu, je žadatel povinen požádat o vyjádření SŽDC s.o., Technickou ústřednu dopravní cesty se sídlem Praha 9 - Libeň, Malletova 10/2363. Přílohou podané žádosti musí být toto vyjádření, a to včetně všech příloh.

Specifické podmínky ČD - Telematika a.s.:

Společnost ČD - Telematika a.s. považuje veškeré činnosti spojené s přeložkou, překládkou či manipulací s dotčenou sítí elektronických komunikací v majetku ČD - Telematika a.s. za nezadatelné.

Další upřesňující podmínky:

Trat' Děčín - státní hranice v žkm cca 3,250 - 3,550 vpravo i vlevo trati.

Projektovou dokumentaci se zanešenými kabely předložte opět k posouzení!

Počet příloh: 2

ČD - Telematika a.s.
Pernerova 2819/2a
130 00 Praha 3



ČD-TELEMATIKA

ČD - Telematika a.s.

Servis kabelových sítí Ústí nad Labem
skupina ochrany a dokumentace
Blínská 3449/30, 400 01 Ústí nad Labem
DIČ: CZ61459445
Tel.: +420 972 422 519
cdt@cdt.cz, www.cdt.cz

102

www.cdt.cz




Příloha č.1: Zákres zájmového území

Dotčená k. ú.:


Prostřední Žleb (625302)

Dotčené pozemky:




	ČD - Telematika a.s. Pověřená ČD a.s. k vyjádřování k zařízením v majetku ČD a.s. a SZDC s.o.
ČD-TELEMATIKA	
V zájmovém území se nachází sdělovací kabely a zařízení v majetku:	
Správy železniční dopravní cesty s.o.	<input checked="" type="checkbox"/>
Českých drah a.s.	<input type="checkbox"/>
ČD - Telematiky a.s.	<input checked="" type="checkbox"/>
viz vyjádření č.j.: 1201907263	
Toto vyjádření platí 24. měsíců ode dne vydání.	
Datum: 29.4.2019	Podpis: [signature] UNL

AZD		Měří: VSChomutov	Porucha č. Jir	8/16	Plati od:	17
1:1000	Zkoušel:	Kresl:	Opava č. 1.			
		Děln - st.h.r. ČR/D				

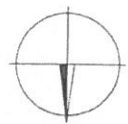


745500
963600

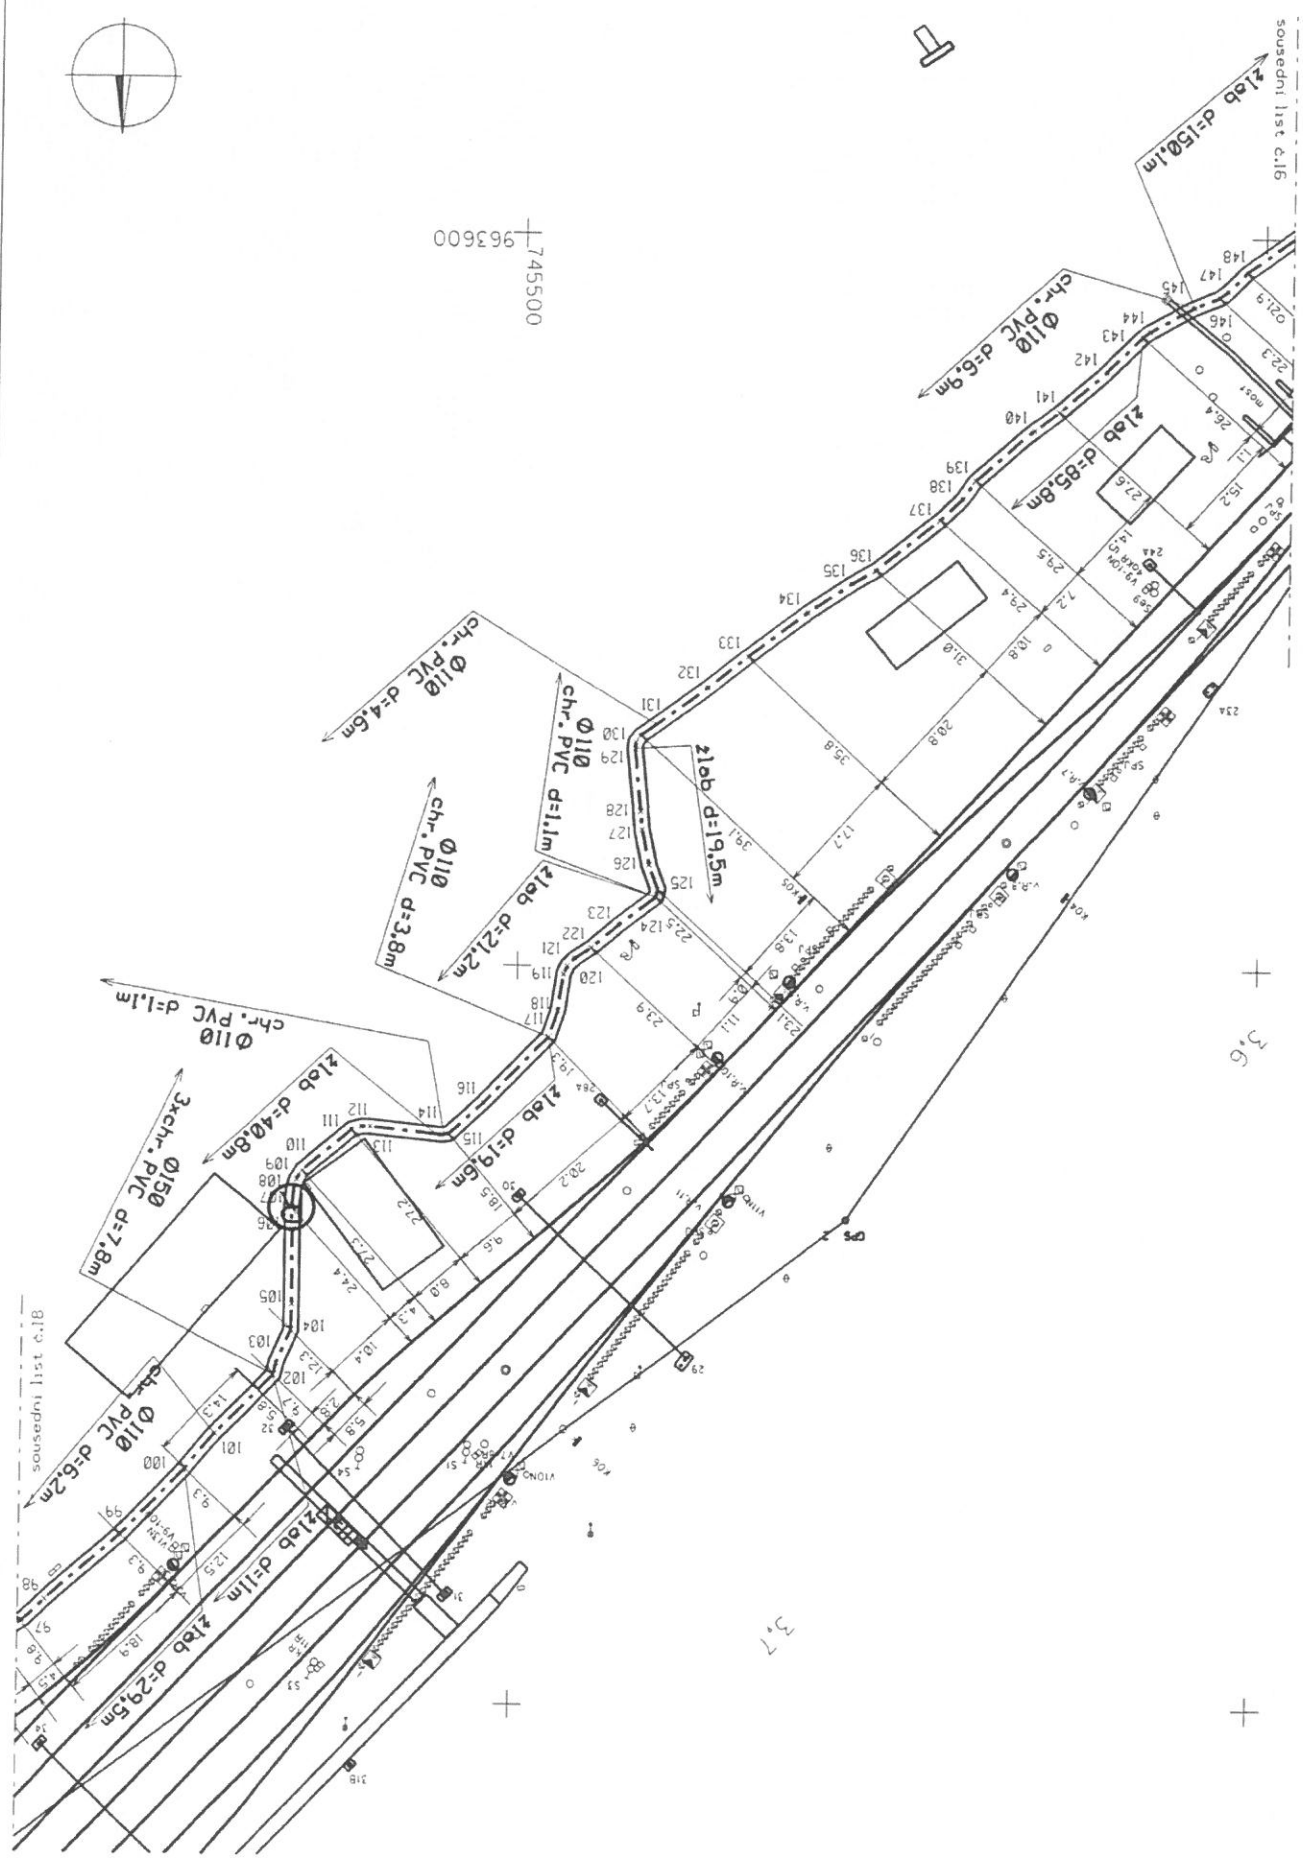


007

[illegible]

OPTICKÝ KABEL DĚČÍN - STAŤNÍ HRANICE										M = 1 : 1000	
PORUCHA										Pokládka 1998	list č. L / A12
OPRAVA											
PLATÍ OD											

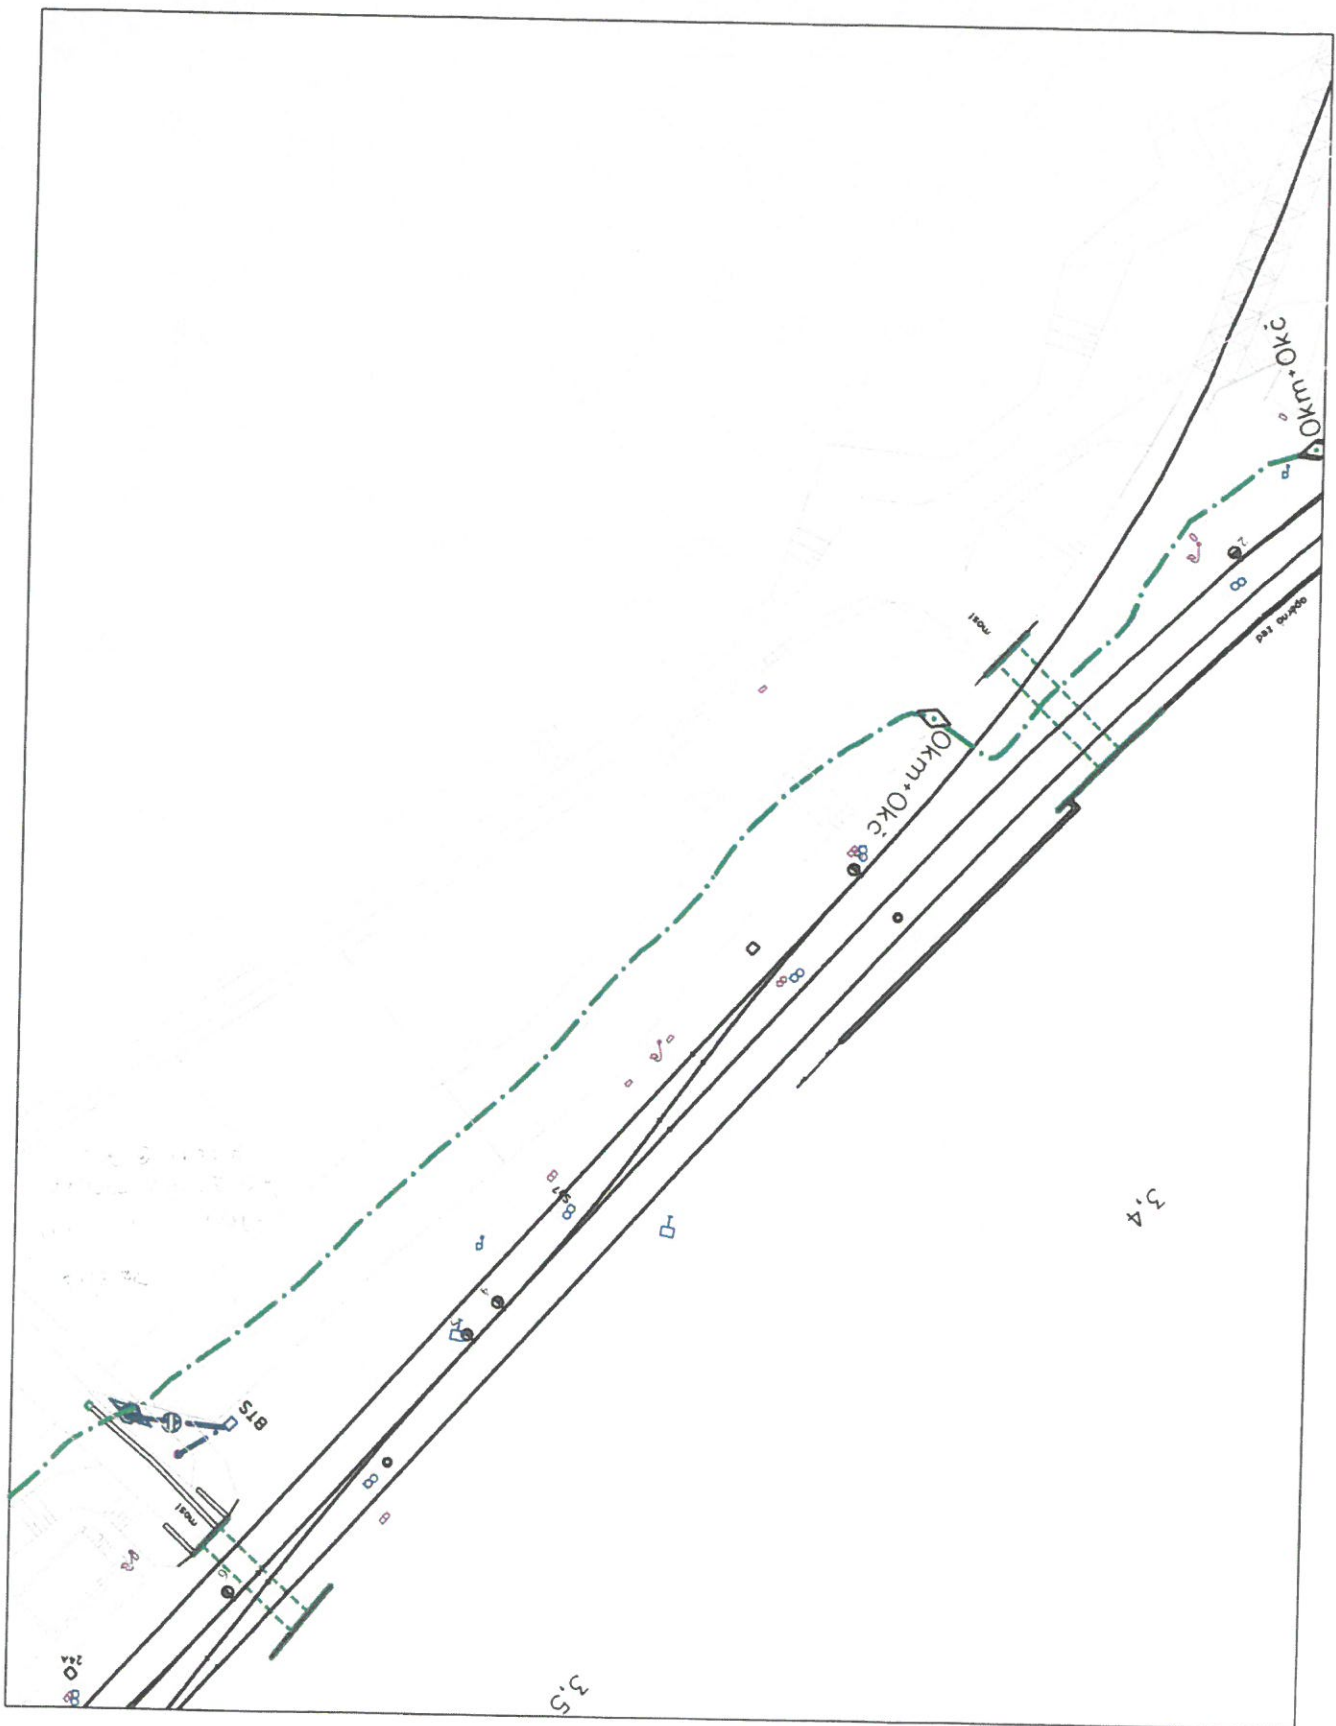

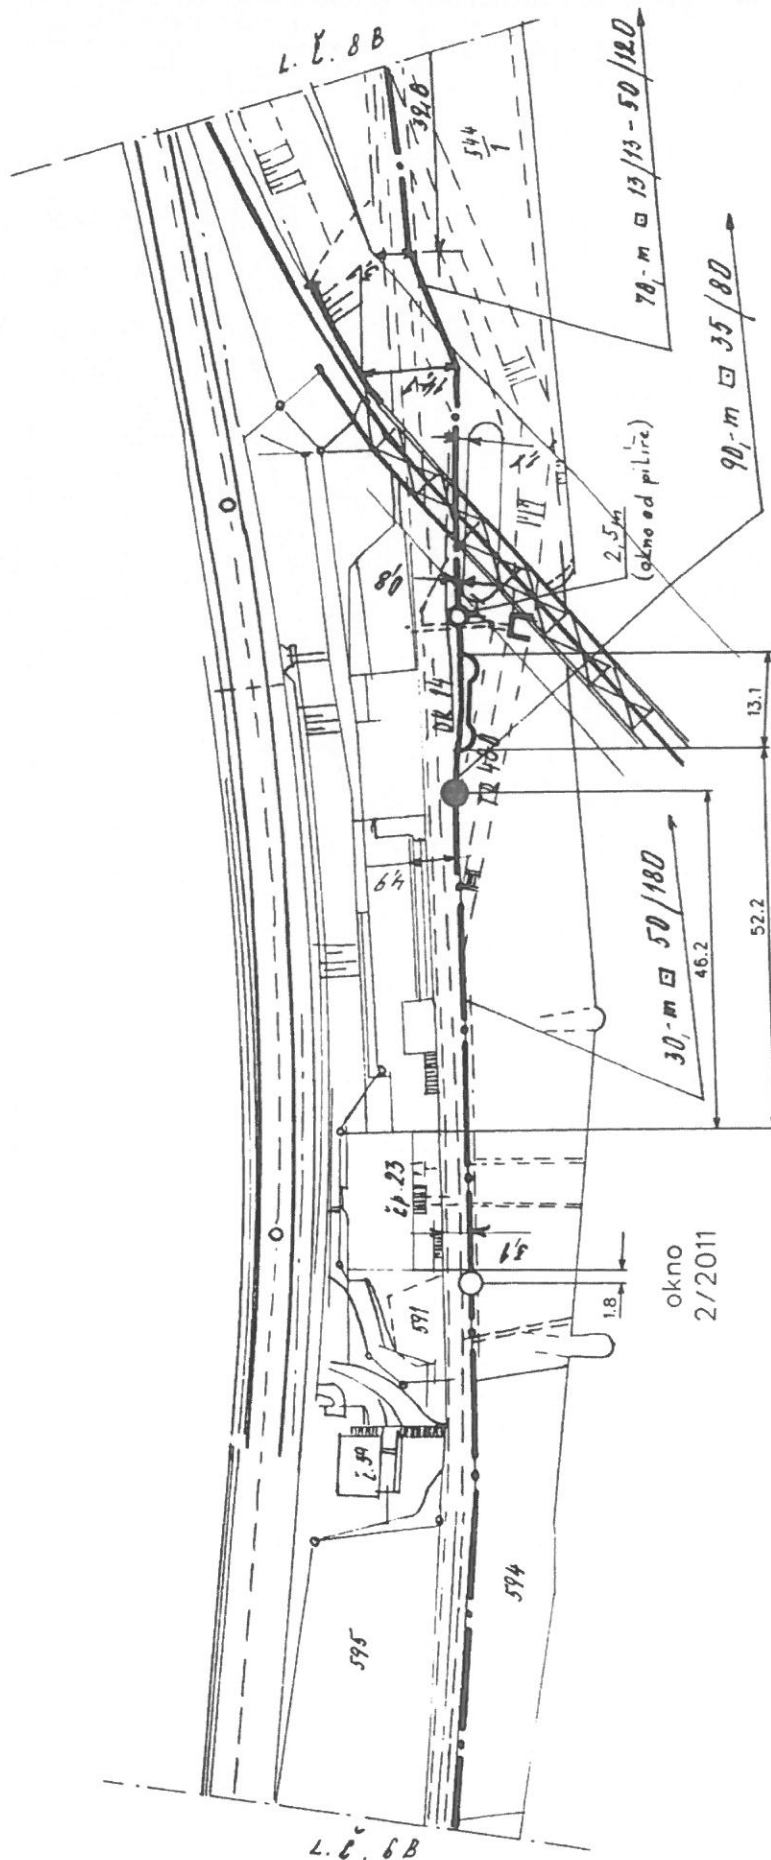

3,3

spojka R=26m
vyrovnávaná
2/2011

03
1

3,2

okno
2/2011

AŽD	Navrhl		Porucha čís.	Jir.s.															DEŽIN-ST.
	Kreslil	<i>Štefánik</i>	Oprava čís.	1.															HRAVICE-DK
	Zkoušel	<i>NAVIČEK</i>	Platí od	4/99	02/11														LIST č. 7B

1 : 1000

