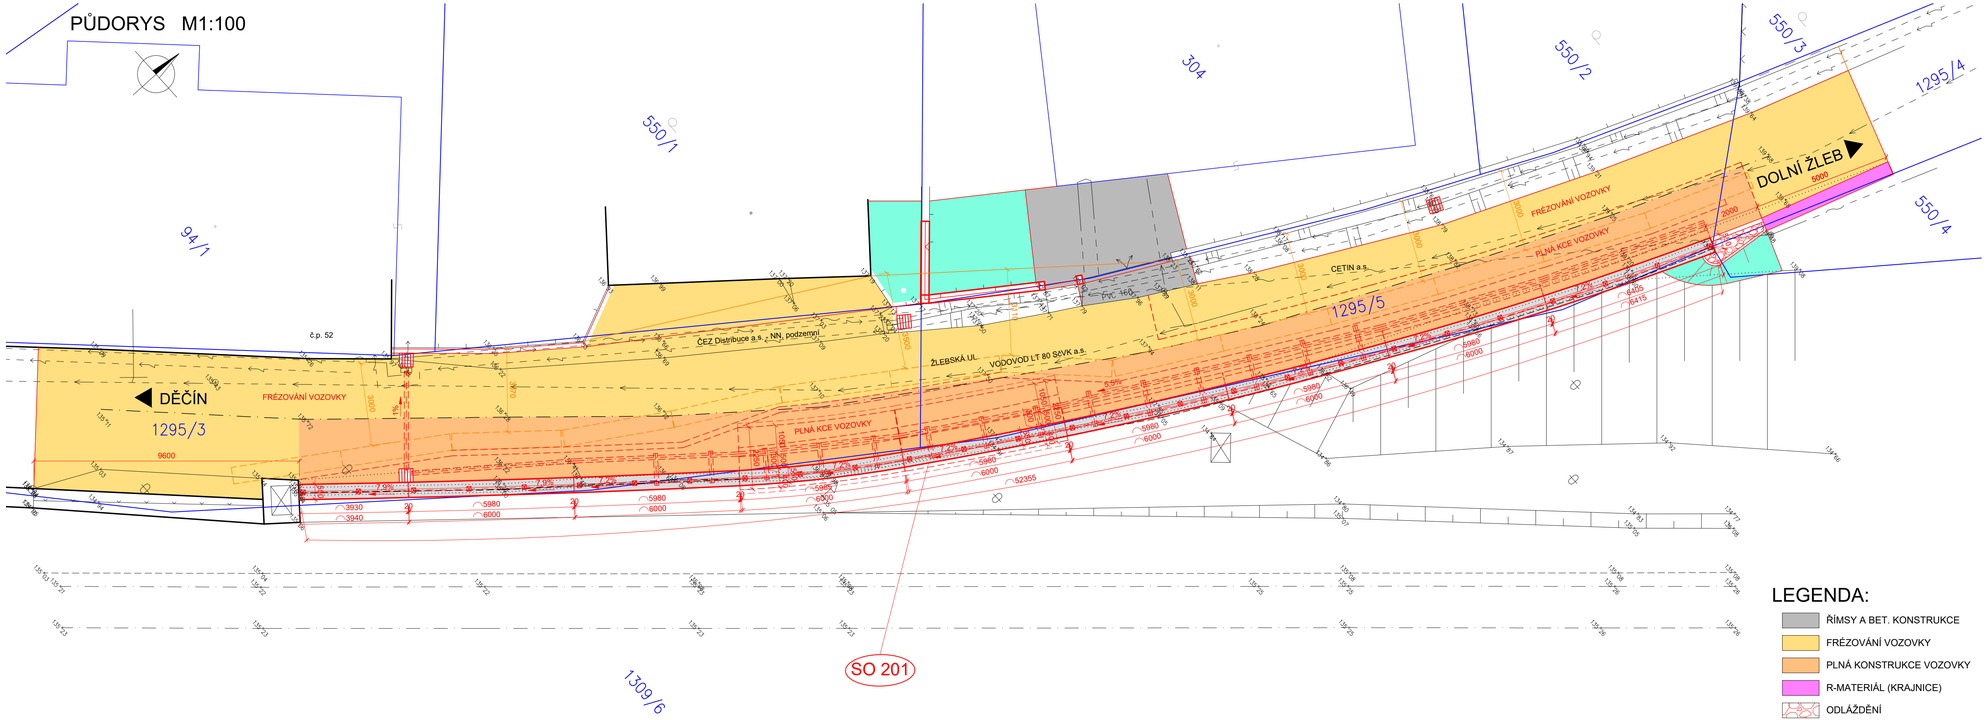


LEGENDA:

- ŘÍMSY A BET. KONSTRUKCE
- FRÉZOVÁNÍ VOZOVKY
- PLNÁ KONSTRUKCE VOZOVKY
- R-MATERIÁL (KRAJNICE)
- ODLÁŽDĚNÍ
- OHUMUSOVÁNÍ A OSETÍ

KM - HRANICE PRACEL

SOUŘADNICOVÝ SYSTÉM S-JTSK
VÝŠKOVÝ SYSTÉM Bpv

**INVESTOR**

**STATUTÁRNÍ MĚSTO DĚČÍN**

Mírové nám. 1175/5, 405 38 Děčín IV

**STAVBA**

OPRAVA HAVÁRIE STÁVAJÍCÍ ZDI
V UL. ŽLEBSKÁ, DĚČÍN XV- PROSTŘEDNÍ ŽLEB

S.A.W. CONSULTING s.r.o.
Božtěšická 216/34, 400 01 Ústí n. L.
střediskо UL: Božtěšická 216/34, 400 01 Ústí n. L.
web: www.sawconsulting.cz e-mail: info@sawconsulting.cz

| VYPRACOVAL | ZODPOVĚDNÝ PROJEKTANT | TECHNICKÁ KONTROLA | INVESTOR | STATUT. MĚSTO DĚČÍN |
|---|---|---|---|---|
| ANDREA MAŠKOVÁ | JAROSLAV ZAVADIL, DIS. | ZLATA BRADÁČOVÁ , DIS. | ZAKÁZKOVÉ ČÍSLO | 2023-036 |
| | | | DATUM | 04/2023 |
| | | | STUPEŇ | PDPS/RDS |
| | | | MĚŘÍTKO | 1:100 |

**PŘÍLOHA**

KOORDINAČNÍ SITUAČNÍ VÝKRES

| ČÁST DOKUM. | Č. PŘÍLOHY |
|---|---|
| C.2 | |